



Voorgevel

Dakvlak voorzien van vogel vriendelijke vogelschroot



Rechter zijgevel

Bouwnummer 219 voorzien van één nestkast t.b.v. vleermuis



Achtergevel

Dakvlak voorzien van vogel vriendelijke vogelschroot



Linker zijgevel

Bouwnummer 220 voorzien van één nestkast t.b.v. vleermuis


Kleurenschema

Onderdelen	Materialen	Kleur
Gevels	Baksteen	Roodbruin
Gevelaccenten	Baksteen om en om verdiept	Roodbruin
Plint	Baksteen	Zwartbruin
Dak	Keramisch pan	Zwart
Raamdorpels	Keramisch	Zwart
Kozijnen	Hardhout	Gebroken wit
Raanhout	Hardhout	Gebroken wit
Rooden raamkozijnen (op het glas)	Hardhout	Gebroken wit
Rooden deuren (op het glas)	Hardhout	Begegrist
Beurhout	Hardhout	Begegrist
Stalen kantheldeur	Verzinkt staal	Begegrist
Dubbele bergingsdeuren	Hardhout	Begegrist
Boeidelen	Hout	Gebroken wit
Hemelwaterafvoer	PVC	Grijs
Dakrandafwerking platdak	Aluminium trim	Natuur
Ventilatie-roosters	Aluminium	Natuur
Zijwangen dakkapel	Hout rabat	Gebroken wit

Renvooi

—	baksteen 100mm schoonwerk
—	alkazandsteen 100 / 120 / 150 / 214mm vuilwerk
—	alkazandsteen binnenwanden dragend en/of stabiliserend uitvoeren vlg's tekeningen en berekeningen constructeur
—	geïsoleerde achterconstructie voorzien van HSB en gevelbekleding
—	alkazandsteen ankerloze woningscheidende spouwmuur, 120-60-120mm
—	lichte scheidingwand 70mm gipsblokken GZL zwaar blok, licht rood
—	houtskeletbouw
+	buitenkraan
•	rookmelder
•	opstelplaats voor wasautomaat/wasdroger
•	mechanische ventilatie-unit
•	ventilatie-rooster
•	ventilatie-rooster
•	wand afzuigventiel mechanische ventilatie
•	plafond afzuigventiel mechanische ventilatie
•	plafond afzuigventiel pijpventilator
•	dakdoorvoer t.b.v. ventilatie

W-W	warmtepomp binnen-unit (plaats en afmeting indicatief)
V-V	warmtepomp buiten-unit (plaats en afmeting indicatief)
P-V	verdeelunit t.b.v. vloerverwarming
C	PV-panelen volgens BENG berekening (plaats en afmeting indicatief)
M	voorzien van geëmailleerde beglazing
OHG	voorzien van matte/ondoorzichtige beglazing
XO	voorzien van doorvalveilig glas
SO	kozijn en glas 30 minuten brandwerend uitvoeren
SO	kozijn voorzien van screens (buiten), kleur: zwart, antraciet of donkerbruin
N-V	Inbouw nestkast t.b.v. vleermuis
N-G	Inbouw nestkast t.b.v. gierzwaluw
I-S	Inbouw insectensteen
	hemelwaterafvoeren boven gronds afvoeren naar overstortpunt t.p.v. erfgrans

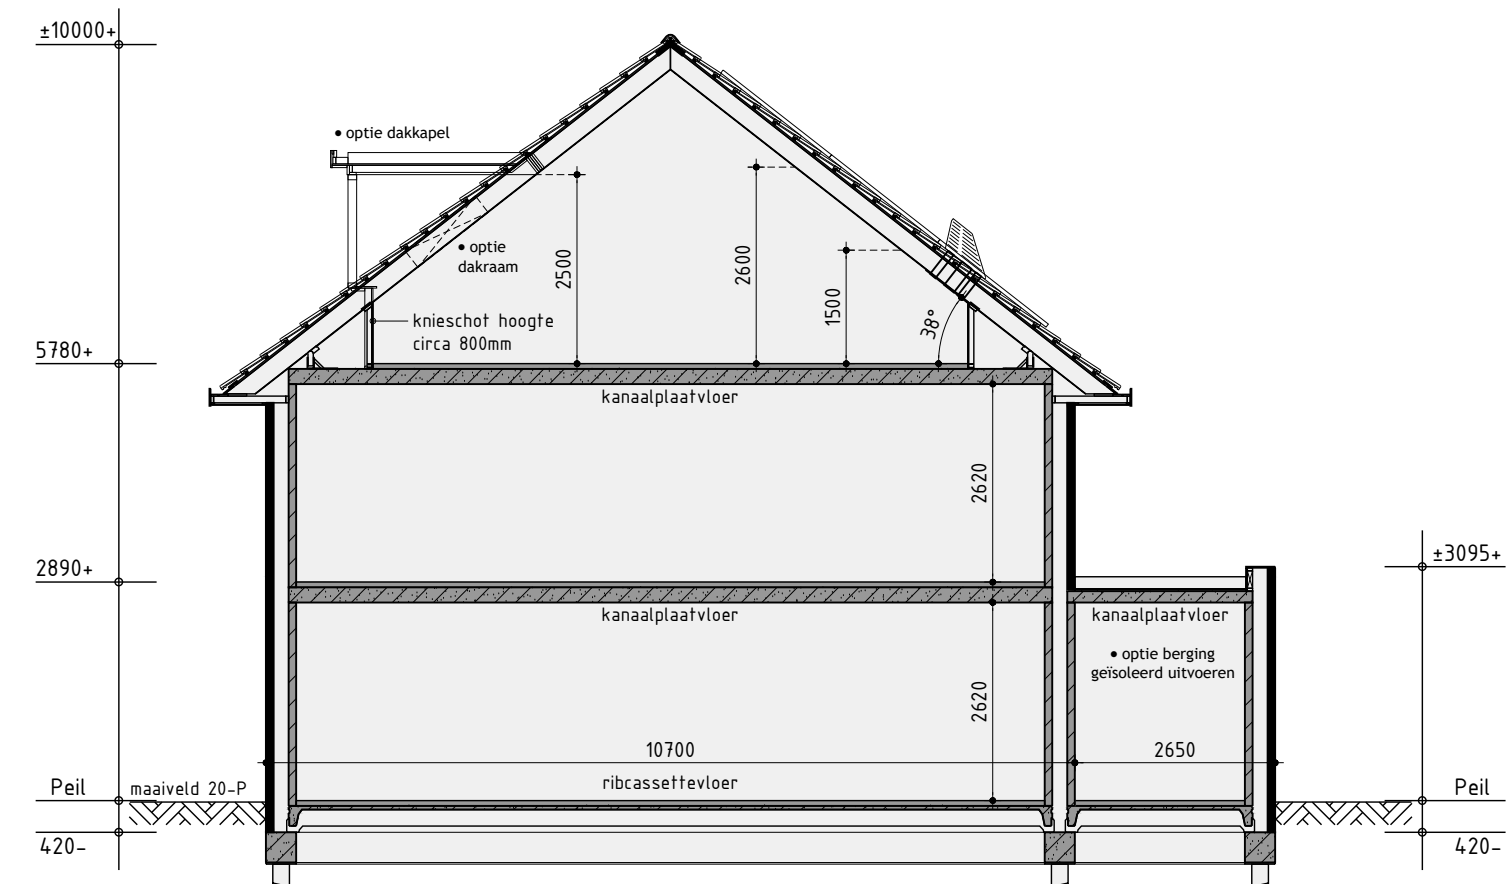

Principe doorsnede A-A

Renvooi elektro

⊗	plafondlicht aansluitpunt	+	thermostaat
⊗	wandlicht aansluitpunt	+	buitenkraan
⊗	enkele schakelaar	+	rookmelder (volgens NEN 2555)
⊗	dubbele schakelaar	+	opstelplaats voor wasautomaat
⊗	wissel schakelaar	+	opstelplaats voor wasdroger
⊗	enkele wandcontactdoos geaard	—	elektrische radiator (plaats en afmeting indicatief)
⊗	dubbele wandcontactdoos geaard	—	bedrukker
⊗	onbedrade leiding	—	bel
•	bedrade leiding		

Bouwnummer: 218-219 en 220-221

Twee-onder-één-kapwoning type B - opties

Plan:	Swifterbant - Zuid te Swifterbant	Getekend:	Guido Wittenberg
Ontwikkeling:	Gemeente Dronten	Formaat:	A3
Realisatie en kopersbegeleiding:		Schaal:	1:300
bpd	Industrieweg 24B		
CJ. Hof	1613 KV Grootebroek		
Noord-Oost & Midden	(0228) 51 22 04		
	info@bouwbedrijfhof.nl		

Verkooptekening

Datum 1	20-02-2024	Datum 9	-
Datum 2	06-03-2024	Datum 10	-
Datum 3	03-05-2024	Datum 11	-
Datum 4	14-05-2024	Datum 12	-
Datum 5	21-05-2024	Datum 13	-
Datum 6	-	Datum 14	-
Datum 7	-	Datum 15	-
Datum 8	-	Datum 16	-



Nijverheidsweg 1a | 1613 OZ Grootebroek | T: 0228 56 50 50 | info@studiodwp.nl | www.studiodwp.nl

Werknummer: -

Bladnummer: V-02.0

Ruben de Kraker, Von Blankendaal

Dit tekening is eigendom van Studio DWP en mag niet zonder haar toestemming worden verspreid of gepubliceerd