


SITUATIETEKENING

KADASTRALE GEMEENTE : DRONTEN
SECTIE : B
NUMMER : 5134 (gedeeltelijk)
SCHAAL : 1:500
DATUM : 17-02-2026

Legenda

—	perceelsgrens
—	bebouwing
b	garage/berging
▽	locatie voordeur
— x — x — x — x —	haag (laag)
· · · · ·	haag (hoog)
PP	parkeerplaats op eigen terrein

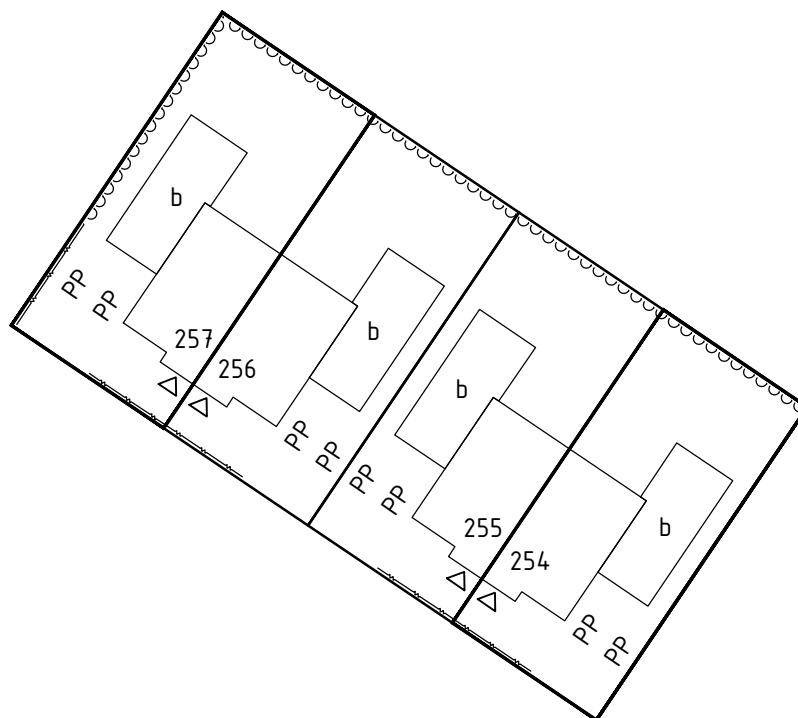

Bouwkavel 254 t/m 257
Swifterbant, 't Luweland

BPD Ontwikkeling

