



Voorgevel

Rechter zijgevel

Achtergevel


Linker zijgevel

### Kleurenschema


Onderdelen	Materialen	Kleur
Gevels	Baksteen	Licht bruin geventeerd
Gevelaccenten om en om verdiept	Baksteen	Licht bruin geventeerd
Pijnt	Baksteen	Zwartbruin
Dak	Keramische pan	Zwart Edellengobe
Platdak bijgebouw	Sedum	Groen
Raandorpels	Keramisch	Zwart
Kozijnen	Hardhout	Gebroken wit
Raamhout	Hardhout	Gebroken wit
Roeden raamkozijnen (op het glas)	Hardhout	Gebroken wit
Roeden deuren (op het glas)	Hardhout	Beigegrijs
Deurhout	Hardhout	Beigegrijs
Stalen kanteldeur	Verzinkt staal	Beigegrijs
Boeidelen	Hout	Gebroken wit
Hemelwaterafvoer	PVC	Grijs
Dakrandafwerking platdak	Aluminium trim	Natuur

### Renvooi

—	baksteen	—	wand afzuigventiel mechanische ventilatie
—	kalkzandsteen	—	plafond afzuigventiel mechanische ventilatie
—	kalkzandsteen binnenwanden dragend en/of stabiliserend uitvoeren vlgz tekeningen en berekeningen constructeur	—	plafond afzuigventiel pijpventilator
—	geïsoleerde achterconstructie voorzien van HSB en gevelbekleding	—	dakdoorvoer t.b.v. ventilatie
—	kalkzandsteen ankerloze woningscheidende spouwmuur	—	warmtepomp binnen-unit (plaats en afmeting indicatief)
—	Scheidingswanden	—	warmtepomp buiten-unit (plaats en afmeting indicatief)
—	lichte scheidingswand gipsblokken	—	verdeelunit t.b.v. vloerverwarming
—	lichte scheidingswand gipsblokken	—	geïsoleerde vloerluch
—	houtskeletbouw	—	voorzien van geïmalleerde beglazing
—	buitenkraan	—	voorzien van matte/ondoorzichtige beglazing
—	rookmelder	—	voorzien van doorvalveilig glas
—	opstelplaats voor wasautomaat	—	kozijn en glas 30 minuten brandverend uitvoeren
—	opstelplaats voor wasdroger	—	kozijn voorzien van screens (buiten), kleur: zwart, antraciet of donkerbruin
—	mechanische ventilatie-unit	—	inbouw nestkast 20mm uitkragend t.b.v. huismus
—	ventilatie-rooster	—	inbouw nestkast 20mm uitkragend t.b.v. vleermuis

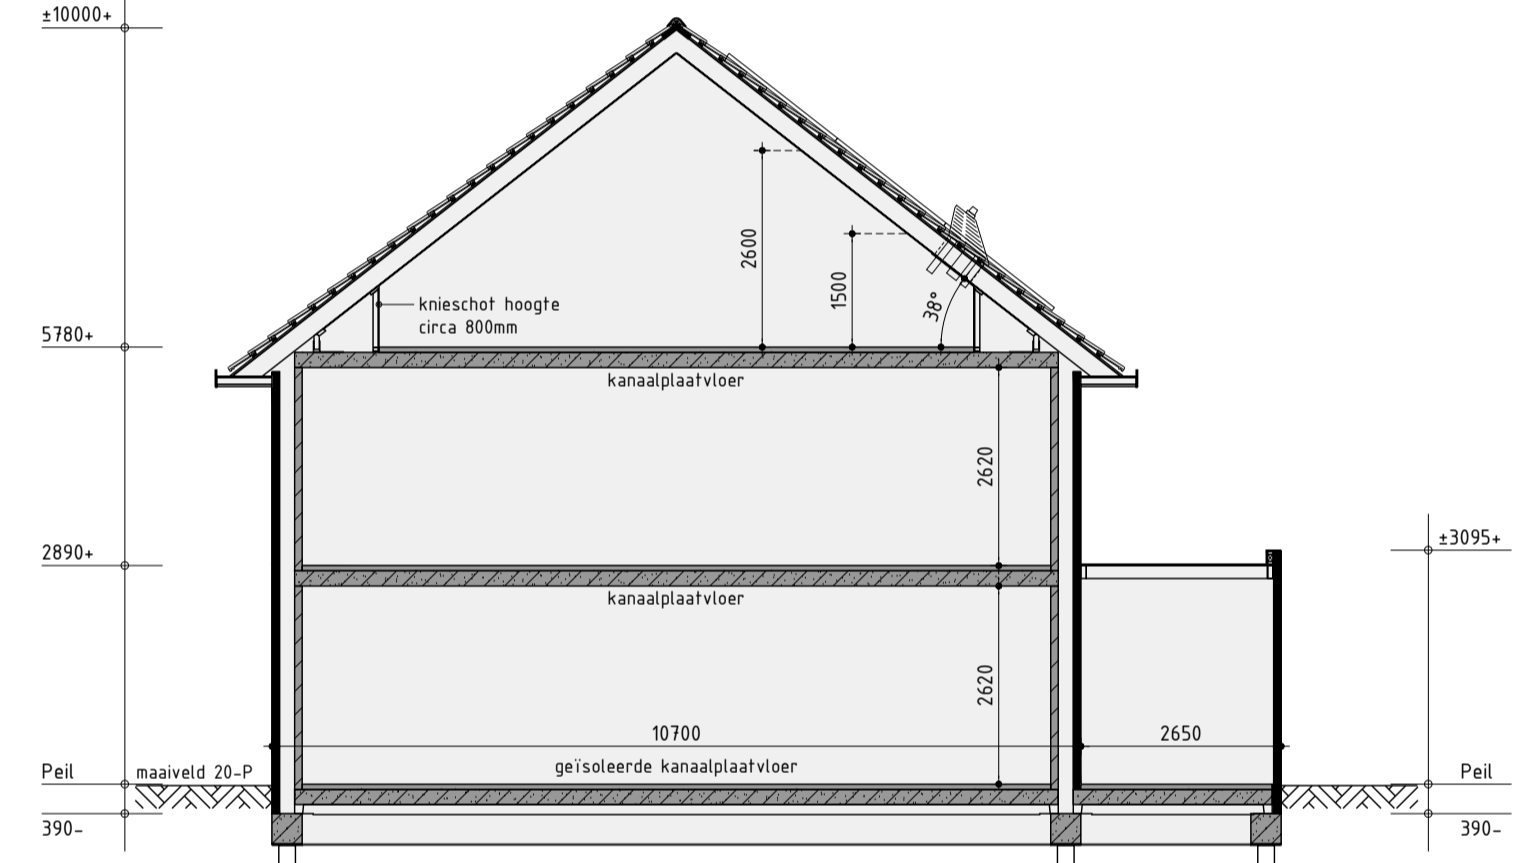


Principe doorsnede A-A

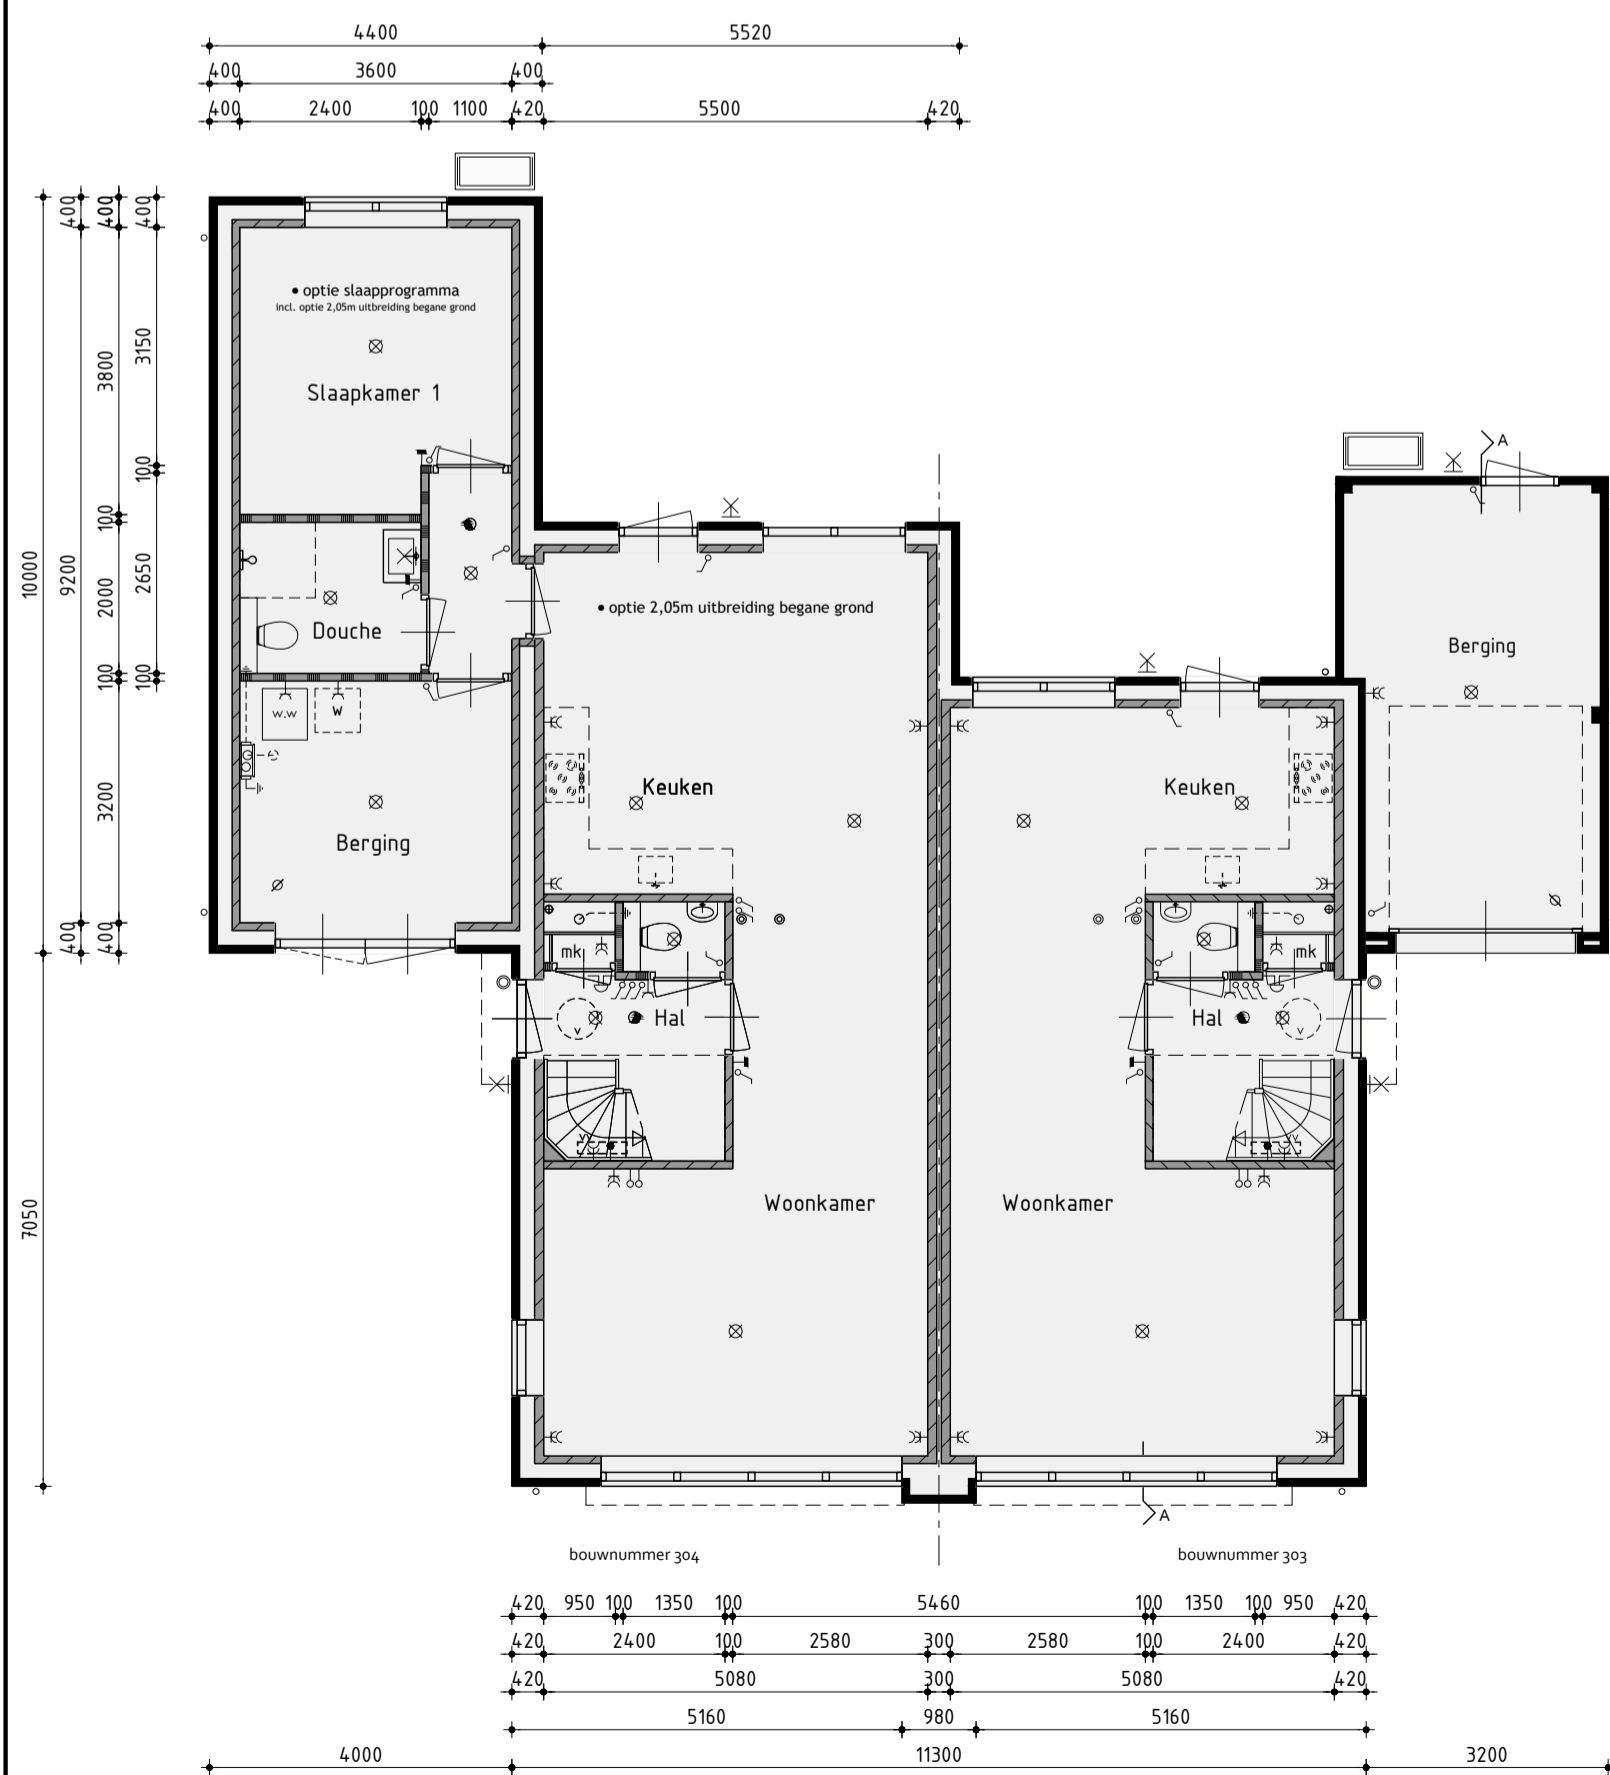


### Begane grond

Begane grondvloer voorzien van vloerverwarming excl. berging  
Binnendeuren 880x2315mm tenzij anders aangegeven

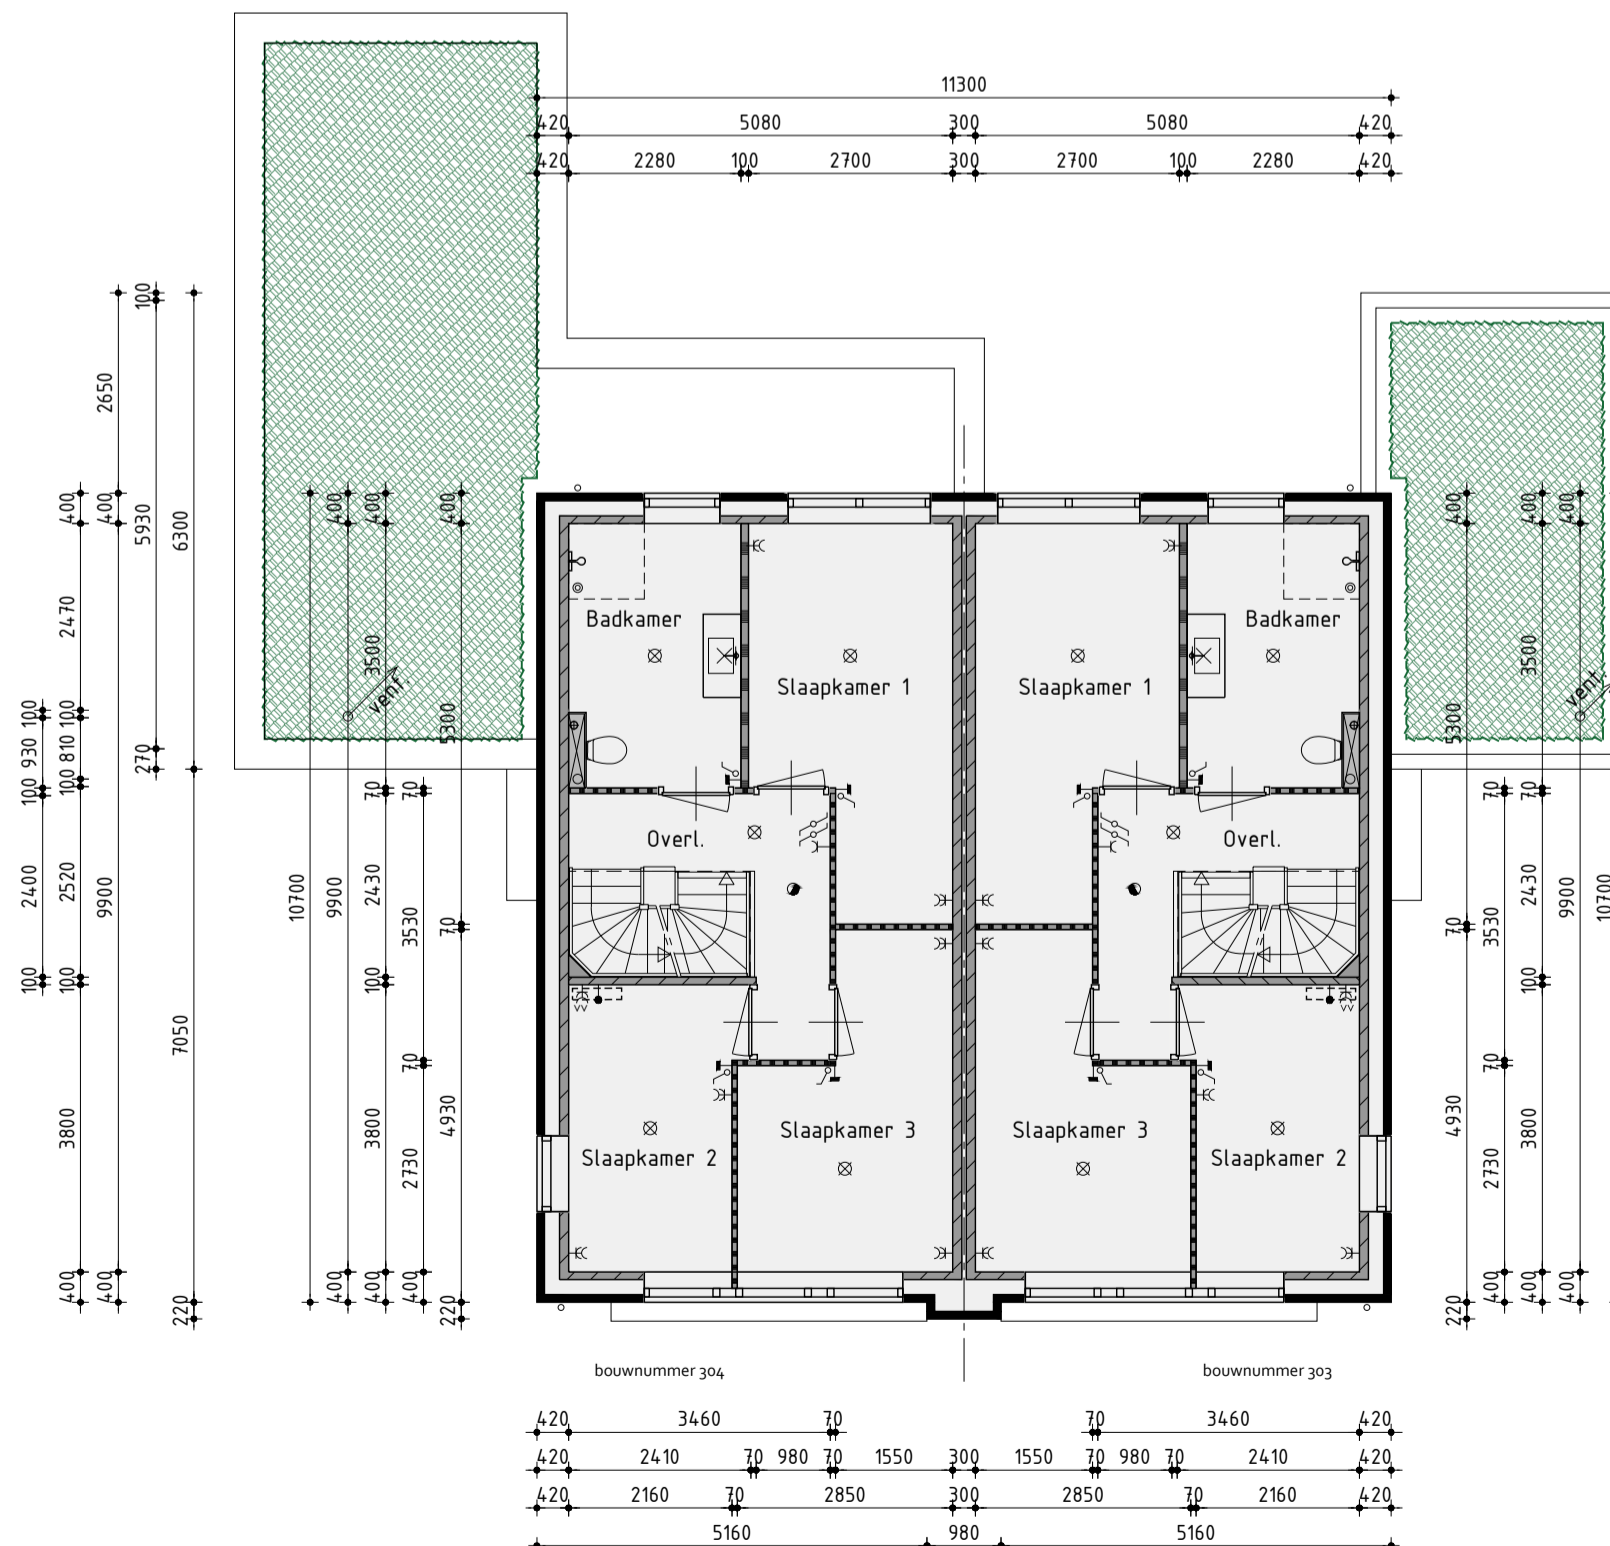

### 1ste Verdieping

1ste Verdieping voorzien van vloerverwarming  
Binnendeuren 880x2315mm tenzij anders aangegeven

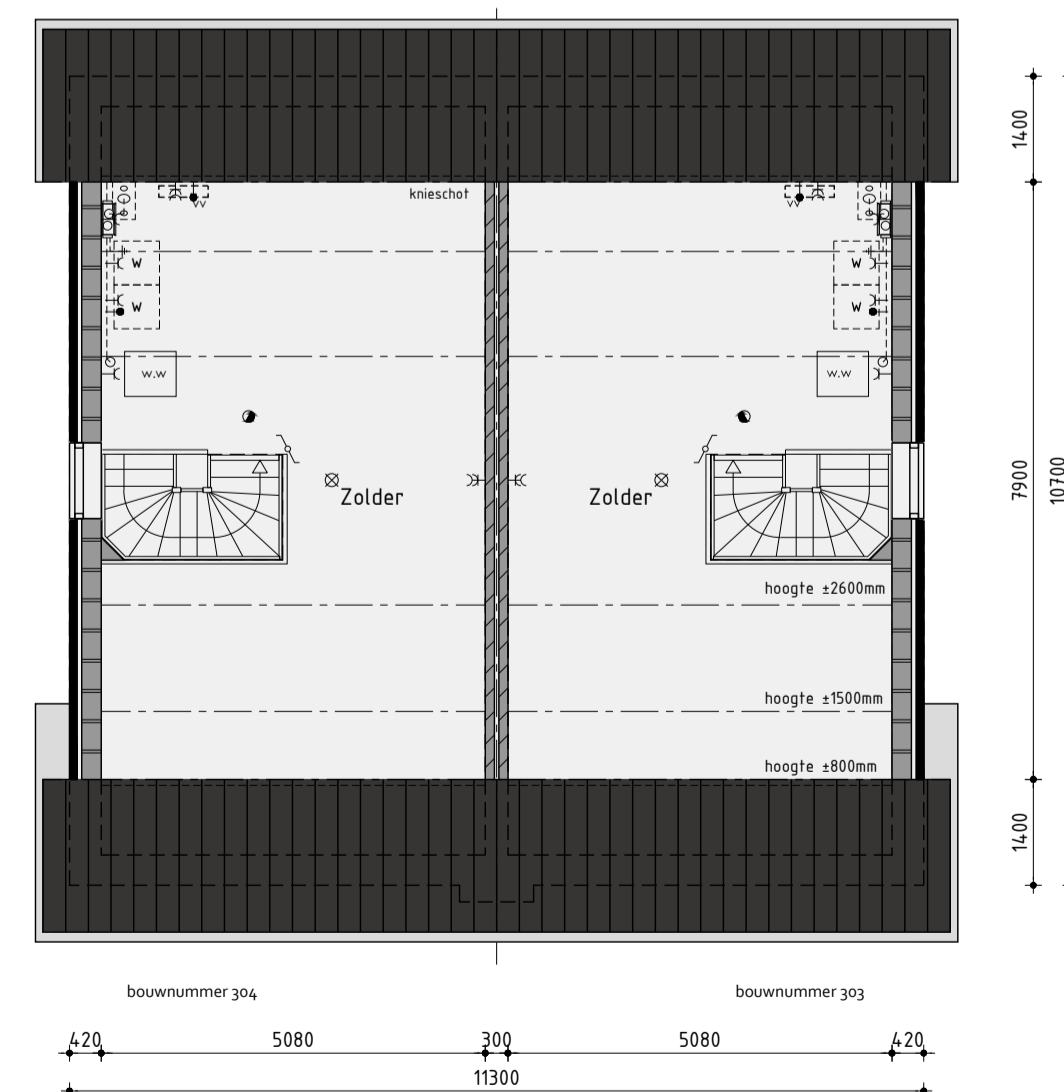

### 2de Verdieping

2de Verdieping voorzien van vloerverwarming

### Renvooi elektro

—	plafondlichtaansluitpunt	—	thermostaat
—	wandlichtaansluitpunt	—	buitenkraan
—	enkele schakelaar	—	rookmelder (volgens NEN 2555)
—	dubbele schakelaar	—	opstelplaats voor wasautomaat
—	wissel schakelaar	—	opstelplaats voor wasdroger
—	enkele wandcontactdoos geaard	—	elektrische radiator (plaats en afmeting indicatief)
—	dubbele wandcontactdoos geaard	—	bedrukker
—	onbedrade leiding	—	bel
—	bedrade leiding		

### Bouwnummer: 303-304

## Twee-onder-één-kapwoning type H - opties

Plan:	Swifterbant - Zuid fase 4 te Swifterbant Gemeente Dronten	Getekend: Anton Gorter
Ontwikkeling:	Realisatie en kopersbegeleiding:	Formaat: A3
bpd	Industrieweg 24B 1613 KV Grootebroek (0228) 51 12 04 info@bouwbedrijfhof.nl	Schaal: 1:100
Noord-Oost & Midden		

### Verkooptekening

Datum 1	06-03-2026	Datum 9	-
Datum 2	13-04-2026	Datum 10	-
Datum 3	23-04-2026	Datum 11	-
Datum 4	29-04-2026	Datum 12	-
Datum 5	-	Datum 13	-
Datum 6	-	Datum 14	-
Datum 7	-	Datum 15	-
Datum 8	-	Datum 16	-



Nijverheidsweg 1a | 1613 DZ Grootebroek | T: 0228 56 50 50 | info@studiodwp.nl | www.studiodwp.nl

Werknummer:  
Bladnummer: V-303-0  
Ruben de Kraker | Von Blankendaal

Dit tekening is eigendom van Studio DWP en mag niet zonder haar toestemming worden verspreid of gebruikt