


SITUATIETEKENING

KADASTRALE GEMEENTE : DRONTEN
SECTIE : B
NUMMER : 5134 (gedeeltelijk)
SCHAAL : 1:500
DATUM : 15-04-2026

Legenda

	perceelsgrens
	bebouwing
	optie uitbouw
	garage/berging
	locatie voordeur
	haag (laag)
	haag (hoog)
	metalen hekwerk (hoog) met hedera
	parkeerplaats op eigen terrein

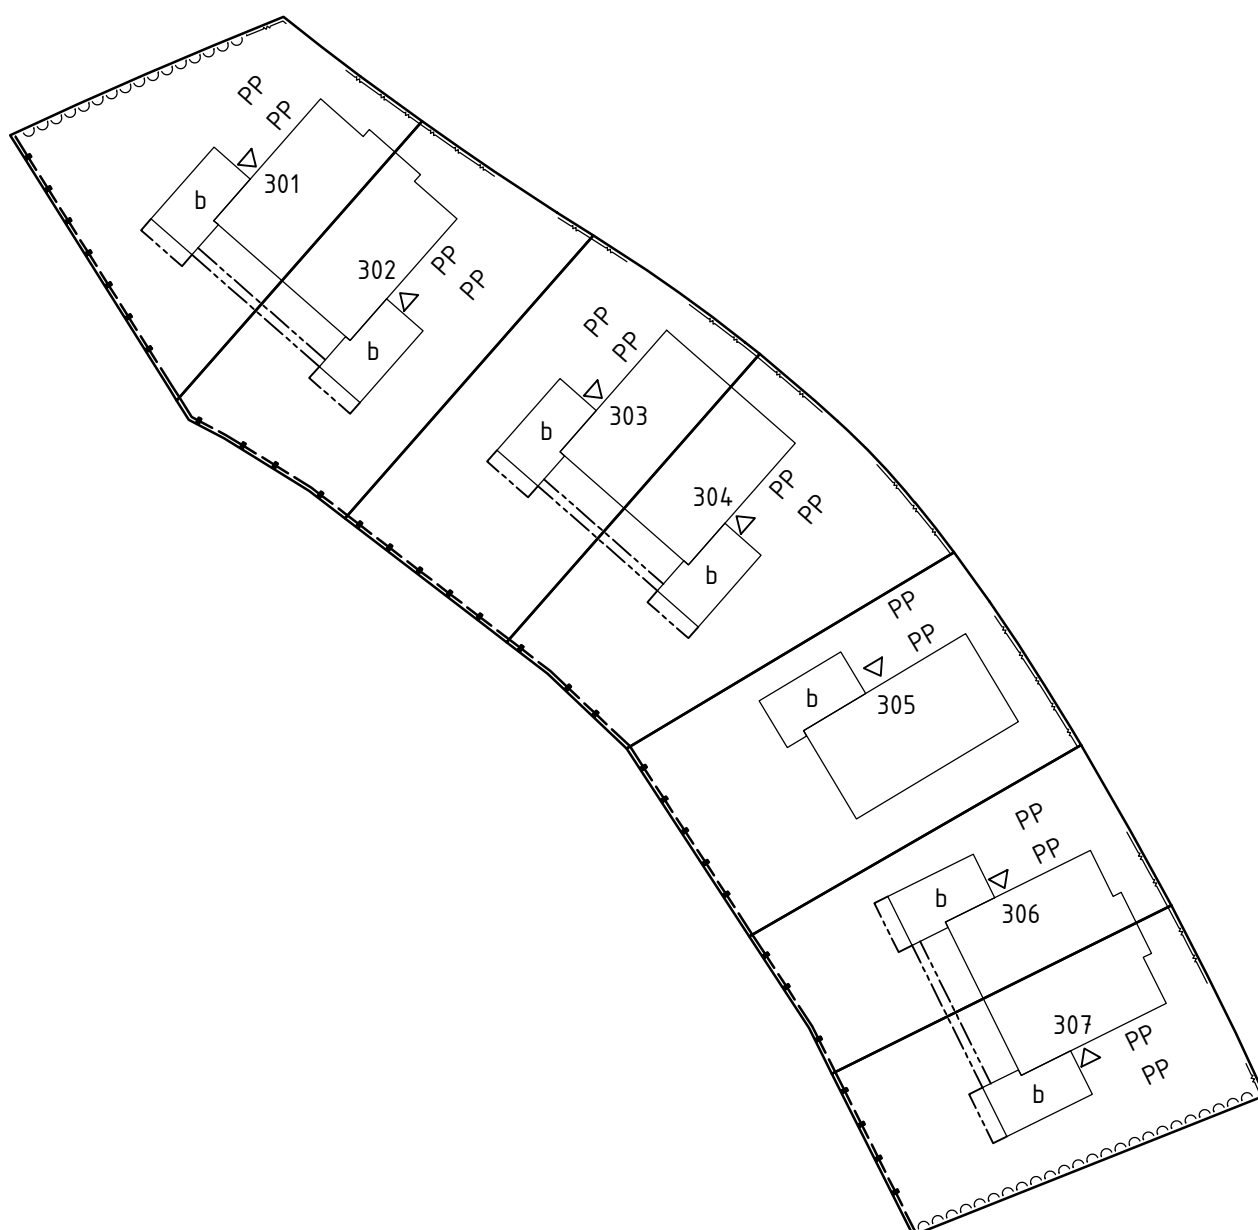

Bouwkavel 301 t/m 307
Swifterbant, 't Luweland

BPD Ontwikkeling