





Linker zijgevel

Renvooi elektro

	baksteen		wand afzuigventiel mechanische ventilatie
	kalkezandsteen		plafond afzuigventiel mechanische ventilatie
	kalkezandsteen binnenwanden dragend en/of stabiliserend uitvoeren vlgz tekeningen en berekeningen constructeur		plafond afzuigventiel pijpventilator
	geïsoleerde achterconstructie voorzien van HSB en gevelbekleding		dakdoorvoer t.b.v. ventilatie
	kalkezandsteen ankerloze woningscheidende spouwmuur		warmtepomp binnen-unit (plaats en afmeting indicatief)
	Scheidingswanden		warmtepomp buiten-unit (plaats en afmeting indicatief)
	lichte scheidingswand gipsblokken		verdeelunit t.b.v. vloerverwarming
	lichte scheidingswand gipsblokken		geïsoleerde vloerluis
	houtskeletbouw		voorzien van gemailleerde beglazing
	buitenkraan		voorzien van matte/ondoorzichtige beglazing
	rookmelder		voorzien van doorvalveilig glas
	opstelplaats voor wasautomaat		kozijn en glas 30 minuten brandwerend uitvoeren
	opstelplaats voor wasdroger		kozijn voorzien van screens (buiten), kleur: zwart, antraciet of donkerbruin
	mechanische ventilatie-unit		inbouw nestkast 20mm uitkragend t.b.v. huismuur
	ventilatorrooster		inbouw nestkast 20mm uitkragend t.b.v. vleermuis

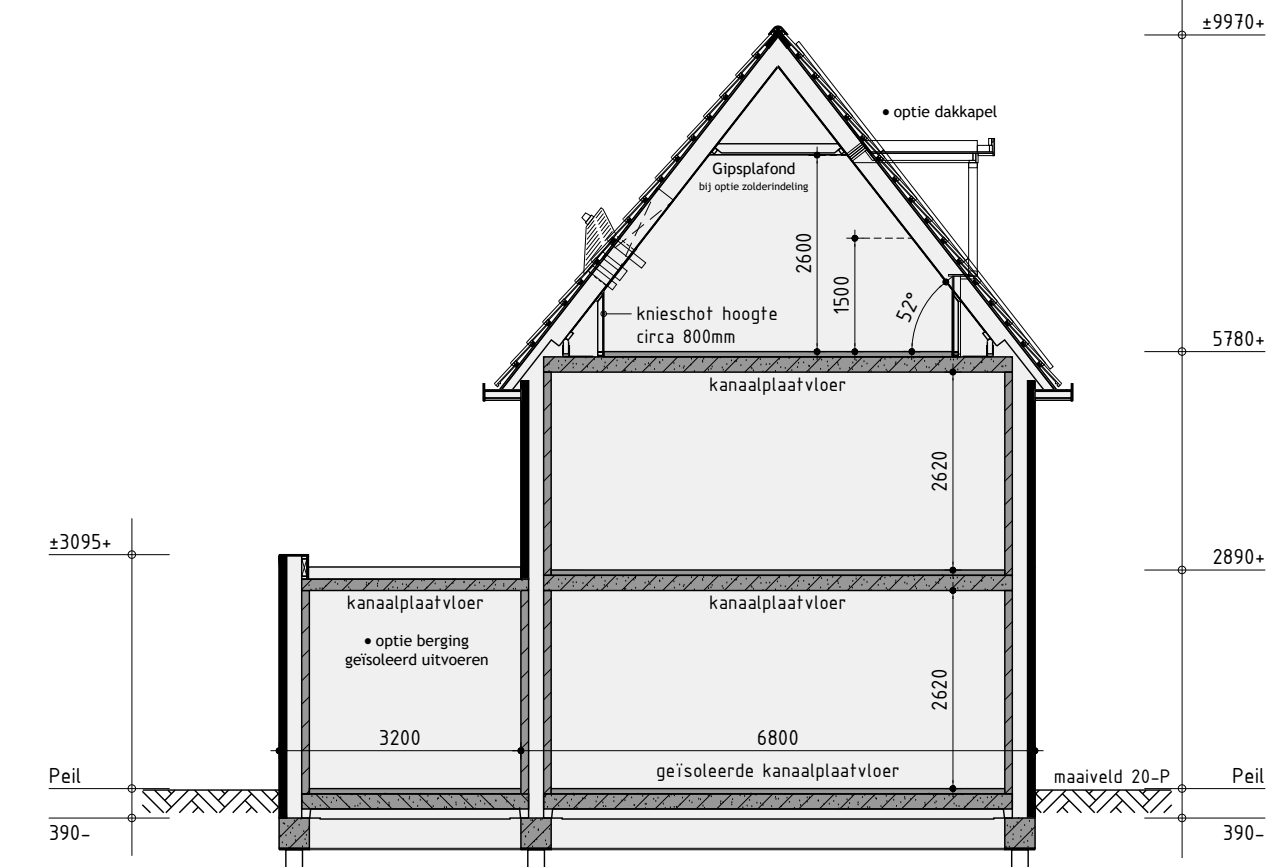

Principe doorsnede A-A

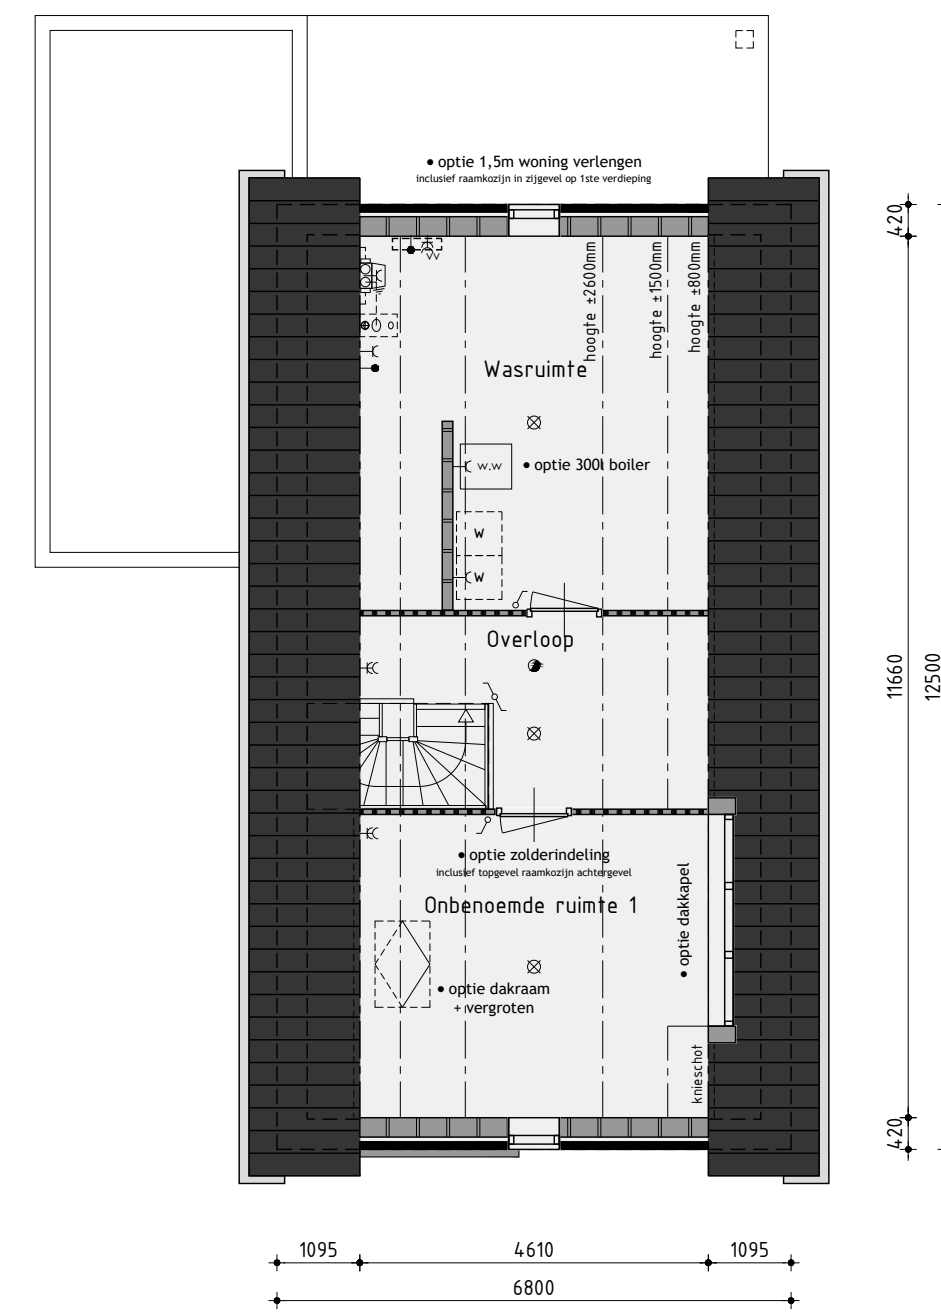

## 2de Verdieping

2de Verdieping voorzien van vloerverwarming

Renvooi elektro

- |   |                                |    |  |
|---|--------------------------------|----|--|
| ⊗ | plafondlichtaansluitpunt       | →  | thermostaat  |
| ⊗ | wandlichtaansluitpunt          | ↺  | buitenkraan  |
| ⊗ | enkele schakelaar              | ●  | rookmelder (volgens NEN 2555)                        |
| ⊗ | dubbele schakelaar             | w  | opstelplaats voor wasautomaat                        |
| ⊗ | wissel schakelaar              | wd | opstelplaats voor wasdroger                          |
| ↔ | enkele wandcontactdoos geaard  | ▬  | elektrische radiator (plaats en afmeting indicatief) |
| ↔ | dubbele wandcontactdoos geaard | ○  | bedrukker  |
| → | onbedrade leiding              | ⊥  | bel  |
| ● | bedrade leiding                |    |  |

Bouwnummer: 316

### Vrijstaande woning type I - opties

Getekend: Anton Gorter  
Formaat: A1  
Schaal: 1:100

## Verkooptekening

Datum 9 -  
Datum 10 -  
Datum 11 -  
Datum 12 -  
Datum 13 -  
Datum 14 -  
Datum 15 -  
Datum 16 -



Bladnummer: V-316-0

Nijverheidsweg 1a | 1613 DZ Grootebroek | T: 0228 56 50 90 | [info@studiodwp.nl](mailto:info@studiodwp.nl) | [www.studiodwp.nl](http://www.studiodwp.nl)

Ruben de Kraker | Yori Blankendaal

Deze tekening is eigendom van Studio DWP en mag niet zonder haar toestemming worden verveelvoudigd of gewijzigd