



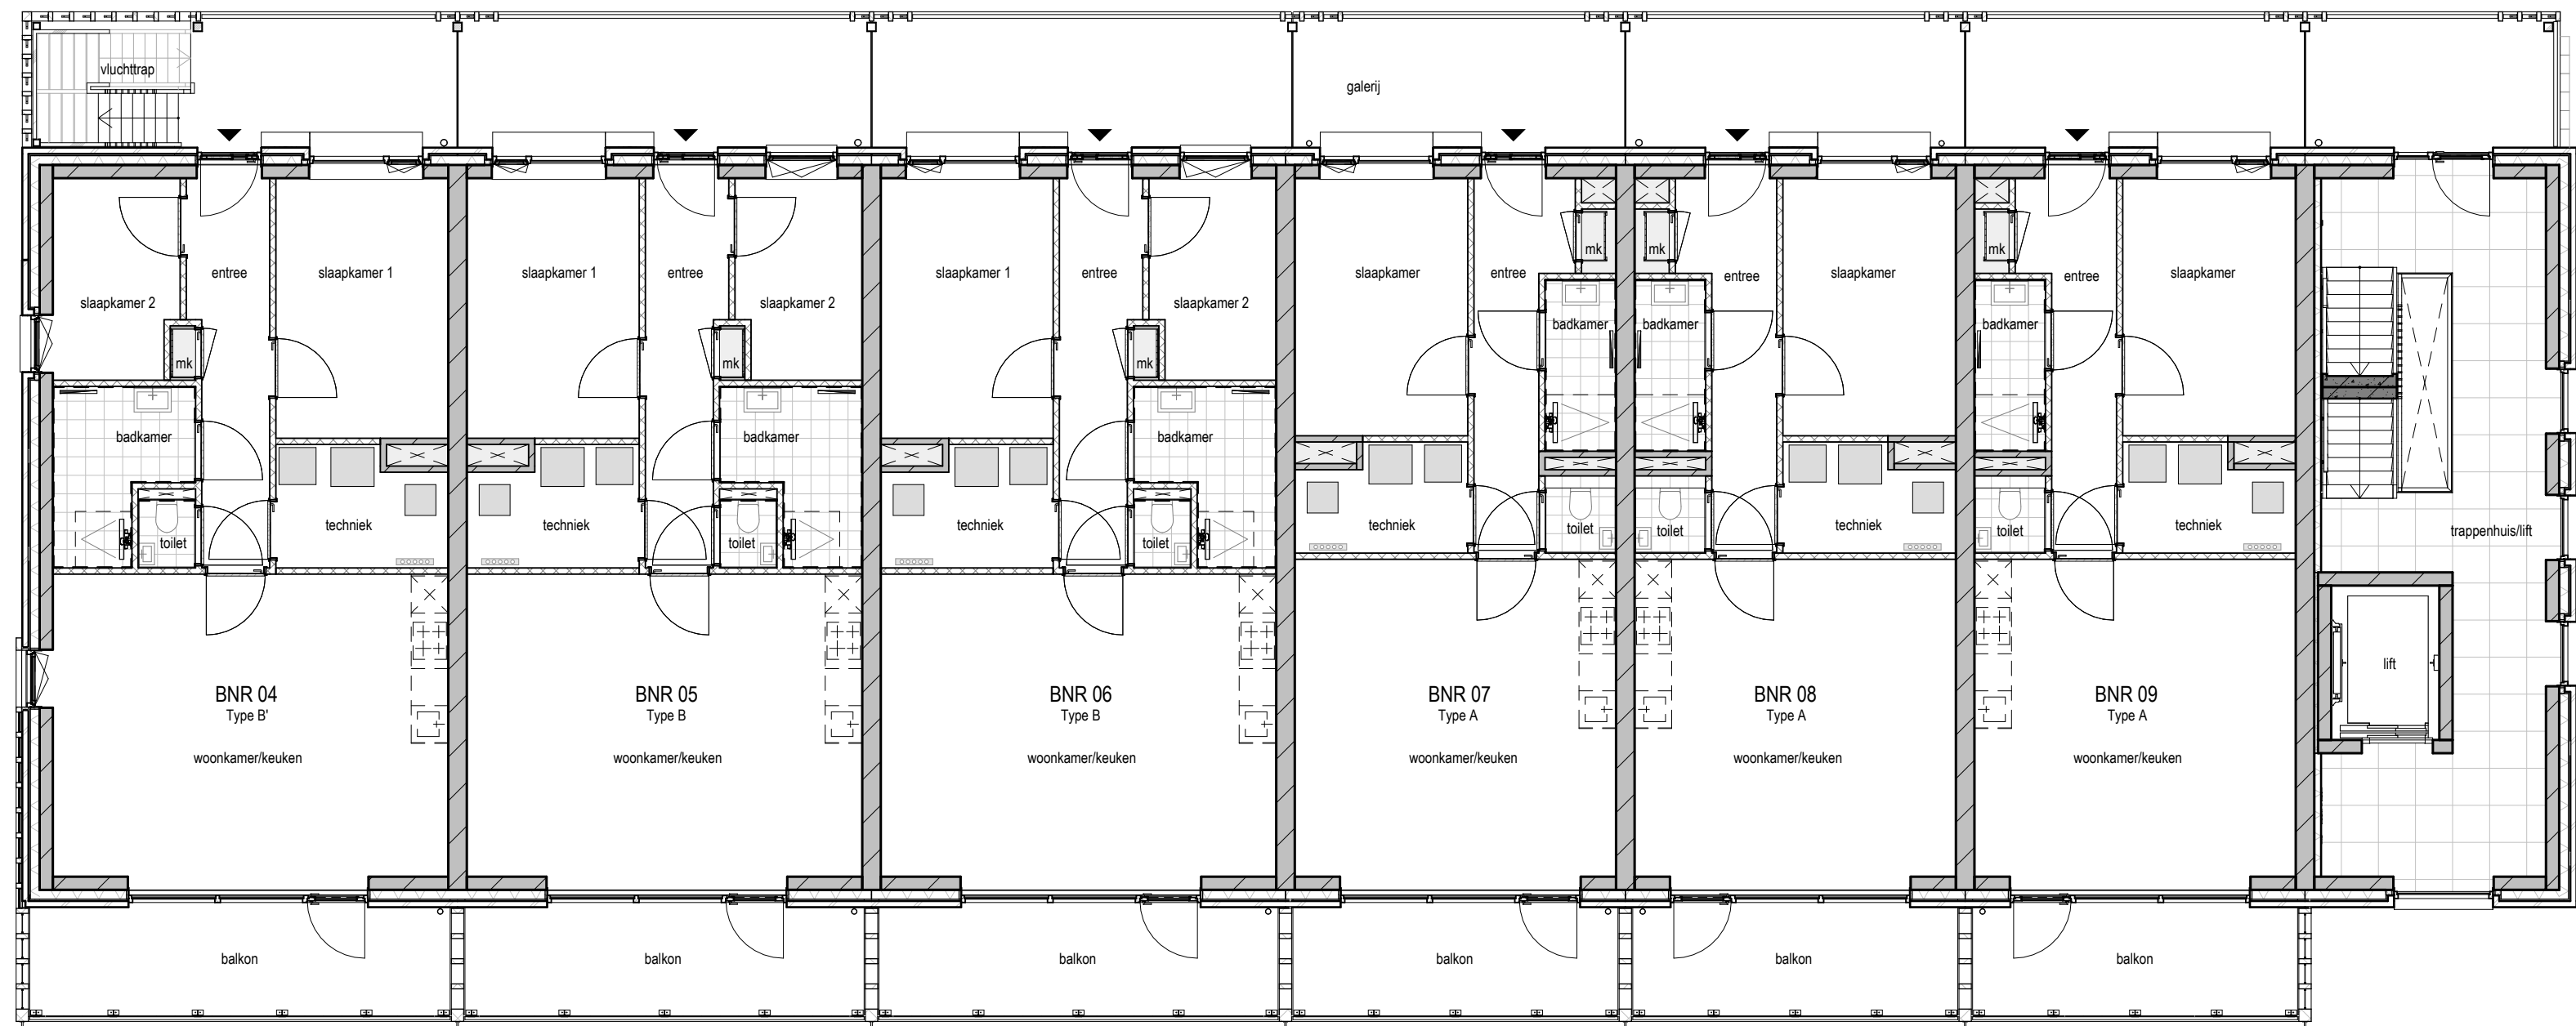


1e verdieping, 3000+mv

04	05	06	07	08	09
----	----	----	----	----	----

Veld 2

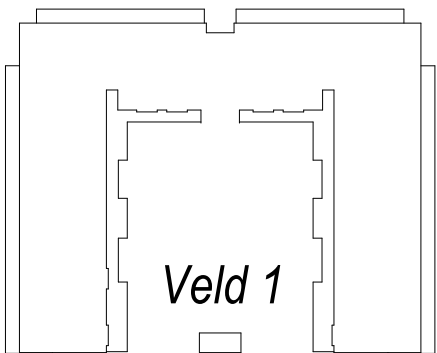

Veld 1

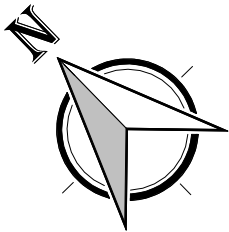

Algemeen

De maten op de tekening zijn indicatief en aangegeven in millimeters, hieraan kunnen geen rechten worden ontleend.
In werkelijkheid kunnen de maten afwijken.

De installaties en installatieruimte zijn ter indicatie, de positie en afmetingen kunnen nog afwijken t.o.v. de definitieve gekozen installaties en schachten door de installateur.

Schaal 1 op 1 afdrukken.

Aantal en positie verlichtingsarmaturen volgens berekening en eisen politiekeurmerk.
Aantal en positie rookmelders volgens bouwbesluit.

Alle afwerkingen, afmetingen, materialisatie en posities, zoals omschreven in de verkoop technische omschrijving gaan voor het tekenwerk.

Renvooi Bouwkundig

	gevelmetselwerk, baksteen
	gevelmetselwerk, reliëf metselwerk, baksteen
	gevelisolatie, steenwol
	kalkzandsteen binnenspouwblad/-wand
	lichte scheidingwand, cellenbeton
	terrasafscheiding d.m.v. houten lamellen

	woningtoegang / gebouwttoegang
	design radiator
	tegelwerk op afschot t.p.v. douchehoek
	fontein
	wastafel
	toilet

project: Swifterbant, Swifterbant - Zuid
In de Luwte - fase 5
18 koopappartementen

bladnummer: B9101

omschrijving: Verkooptekening 1e verdieping
formaat: A2
schaal: 1:50

datum: 25-09-2026
gewijzigd:
project nr: P00715
status: Definitief