




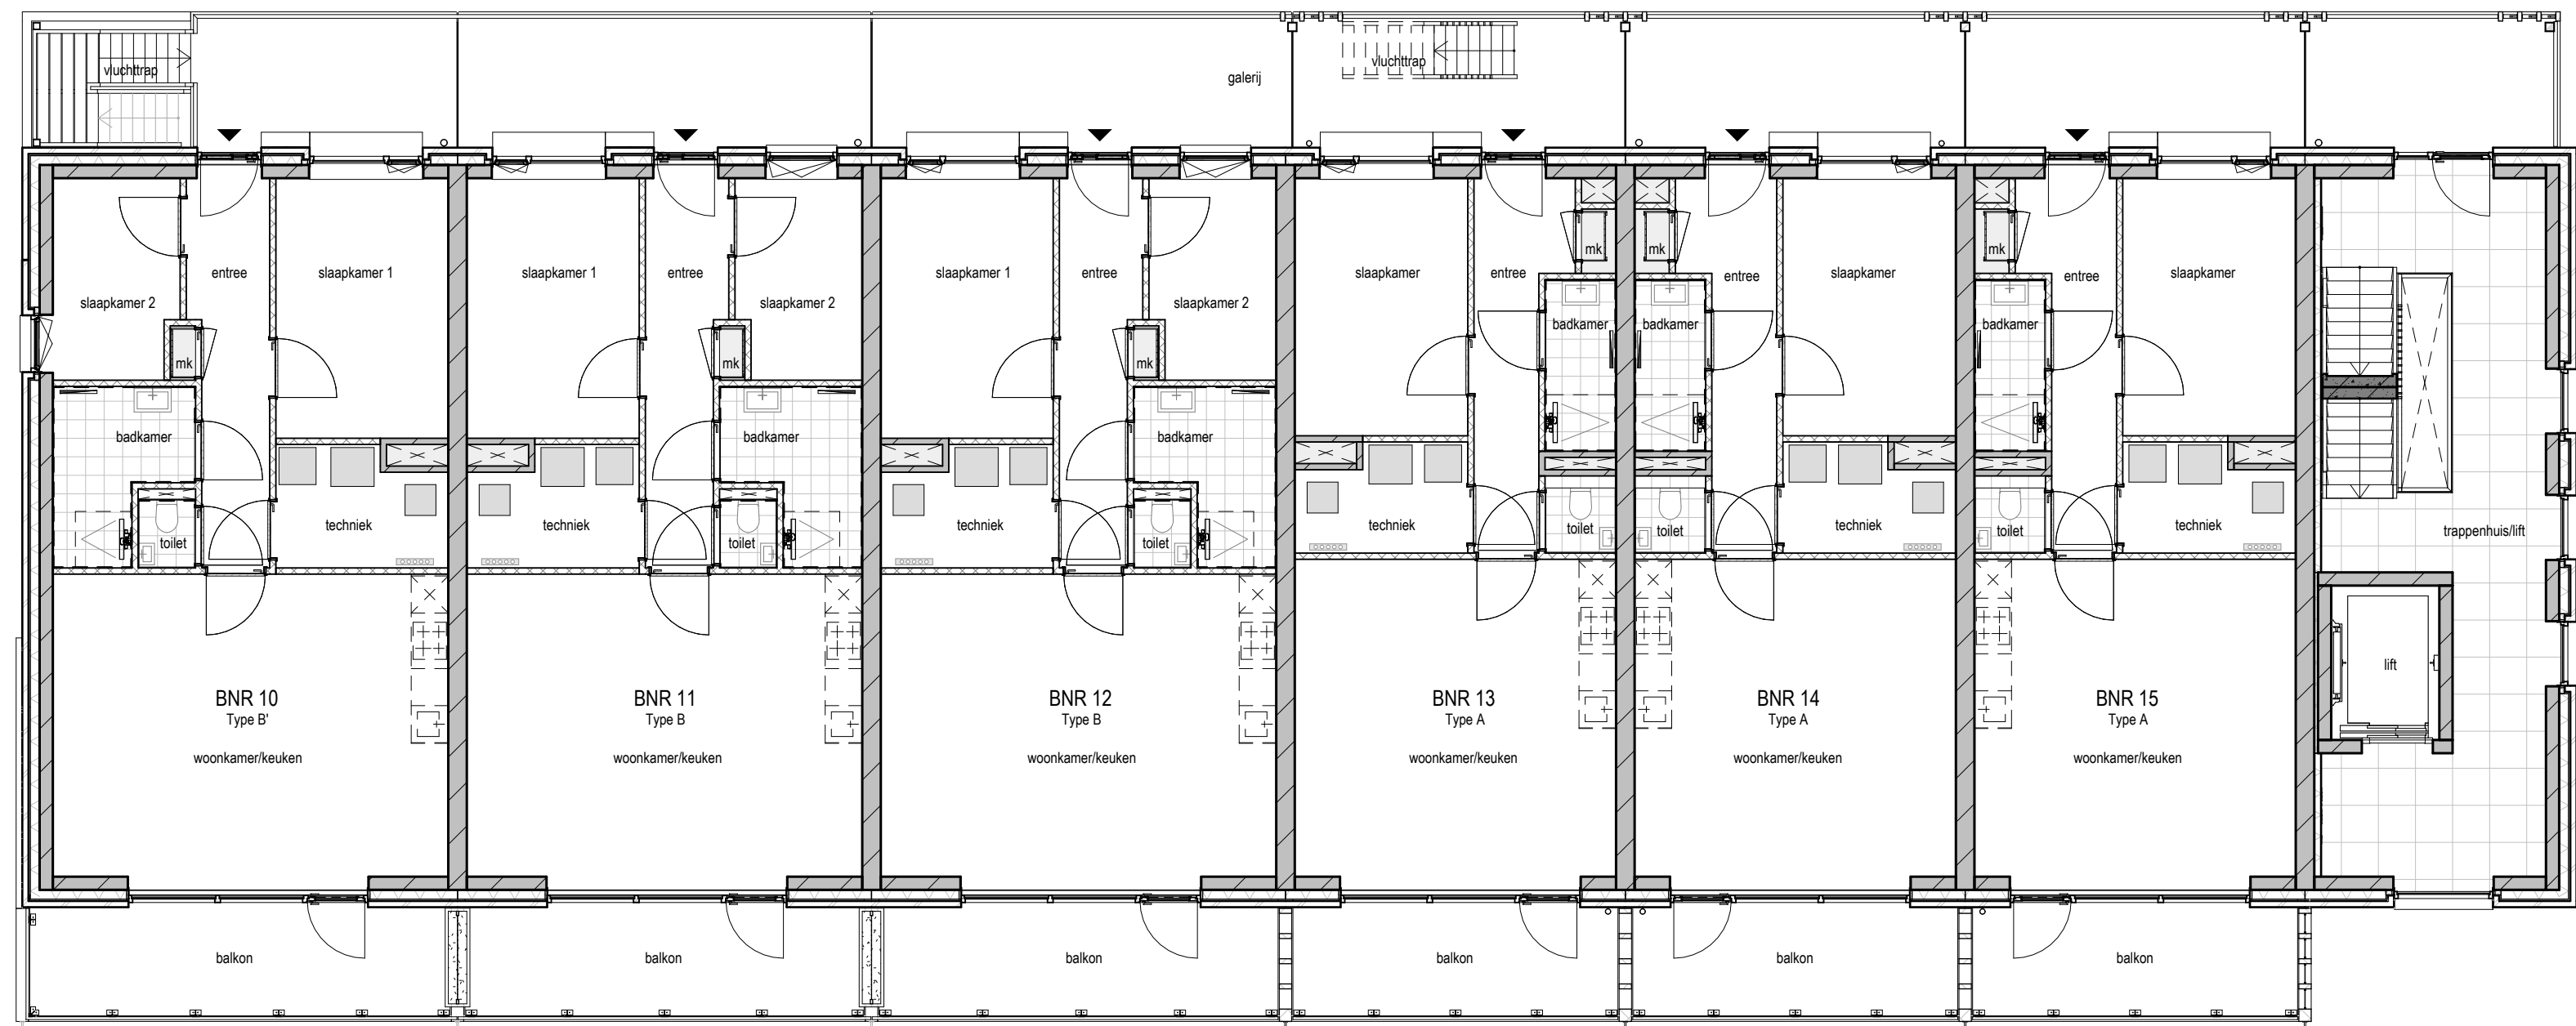


2e verdieping, 6000+ P

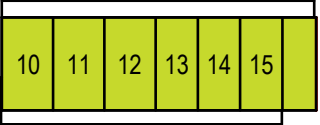

Veld 2

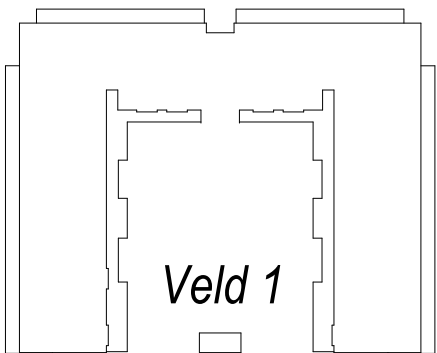

Veld 1

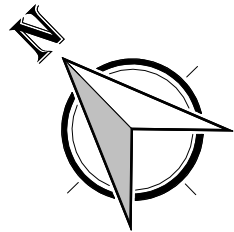

Algemeen

De maten op de tekening zijn indicatief en aangegeven in millimeters, hieraan kunnen geen rechten worden ontleend.
In werkelijkheid kunnen de maten afwijken.

De installaties en installatieruimte zijn ter indicatie, de positie en afmetingen kunnen nog afwijken t.o.v. de definitieve gekozen installaties en schachten door de installateur.

Schaal 1 op 1 afdrukken.

Aantal en positie verlichtingsarmaturen volgens berekening en eisen politiekeurmerk.
Aantal en positie rookmelders volgens bouwbesluit.

Alle afwerkingen, afmetingen, materialisatie en posities, zoals omschreven in de verkoop technische omschrijving gaan voor het tekenwerk.

Renvooi Bouwkundig

- gevelmetselwerk, baksteen
- gevelmetselwerk, reliëf metselwerk, baksteen
- gevelisolatie, steenwol
- kalkzandsteen binnenspouwblad/-wand
- lichte scheidingwand, cellenbeton
- terrasafscheiding d.m.v. houten lamellen

- woningtoegang / gebouwttoegang
- design radiator
- tegelwerk op afschot t.p.v. douchehoek
- fontein
- wastafel
- toilet

project: Swifterbant, Swifterbant - Zuid
In de Luwte - fase 5
18 koopappartementen

bladnummer: B9102

omschrijving: Verkooptekening 2e verdieping
formaat: A2
schaal: 1:50

datum: 25-09-2026
gewijzigd:
project nr: P00715
status: Definitief