


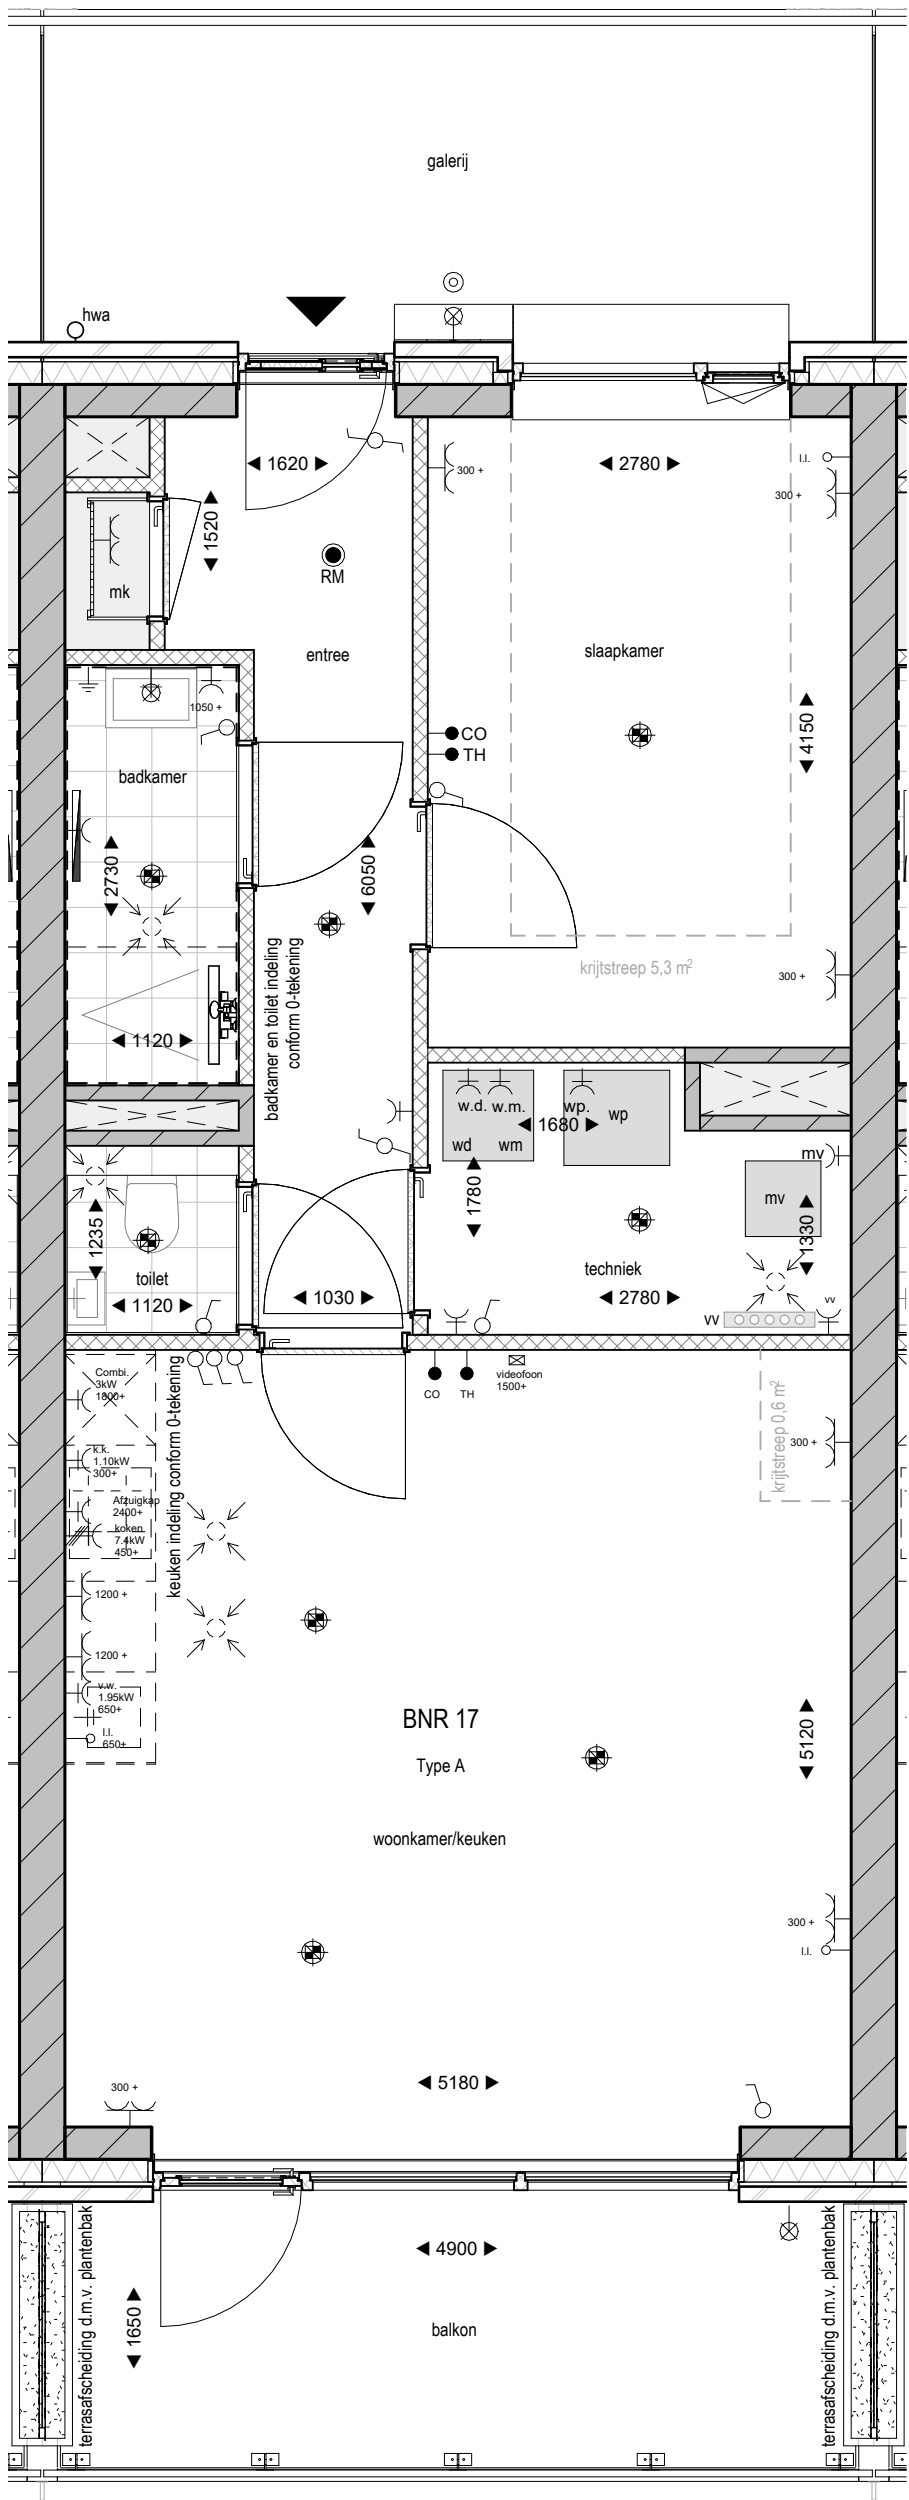

Renvooi Bouwkundig

	gevelmetselwerk, baksteen		woningtoegang
	gevelmetselwerk, reliëf metselwerk, baksteen		design radiator
	gevelisolatie, steenwol		tegelwerk op afschot t.p.v. douchehoek
	kalkzandsteen binnenspouwblad/-wand		fontein
	lichte scheidingswand, cellenbeton		wastafel
hwa	hemelwaterafvoer		toilet
kl	kruipluik		terrasafscheid d.m.v. houten lamellen
vv	plaatsingsruimte t.b.v. verdeler vloerverwarming		
mv	plaatsingsruimte t.b.v. mechanische afvoer ventilatie		
wp	plaatsingsruimte t.b.v. warmtepomp		
wm	plaatsingsruimte t.b.v. wasmachine		
wd	plaatsingsruimte t.b.v. wasdroger		

Algemeen

De maten op de tekening zijn indicatief en aangegeven in millimeters, hieraan kunnen geen rechten worden ontleend. In werkelijkheid kunnen de maten afwijken.

De installaties en installatieruimte zijn ter indicatie, de positie en afmetingen kunnen nog afwijken t.o.v. de definitieve gekozen installaties en schachten door de installateur.

Schaal 1 op 1 afdrukken.



Aantal en positie verlichtingsarmaturen volgens berekening en eisen politiekeurmerk.
Aantal en positie rookmelders volgens bouwbesluit.

Alle afwerkingen, afmetingen, materialisatie en posities, zoals omschreven in de verkoop technische omschrijving gaan voor het tekenwerk.

Renvooi Elektrische Installatie (NEN1010) / Ventilatie Installatie

	enkele schakelaar		rookmelder conform NEN2555 (aangesloten op lichtnet)
	dubbele schakelaar		beldrukker
	wisselschakelaar		leiding bedraad:
	enkele schakelaar, gecombineerd met enkele wcd met randaarde	CO	koolstofdioxide sensor
	meerstanden schakelaar (mv) / ventilatieschakelaar (mv)	TH	thermostaat
	enkele wandcontactdoos met randaarde		leiding onbedraad
	dubbele wandcontactdoos met randaarde		ventilatielucht afzuig
	perilex stopcontact		belschel
	plafond lichtpunt		
	wand lichtpunt		
	centrale aarding		

3e verdieping, 9000+ P

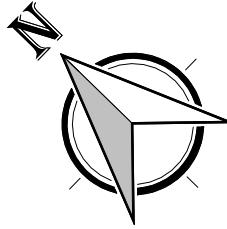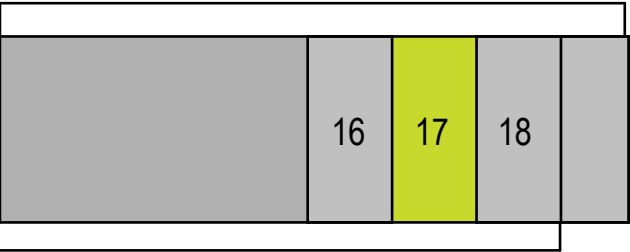

project: Swifterbant, Swifterbant - Zuid
In de Luwte - fase 5
18 koopappartementen

bladnummer: **B9166**

omschrijving: Verkooptekening bnr 17
formaat: A2
schaal: 1:50

datum: 25-09-2026
gewijzigd:
project nr: P00715
status: Definitief