


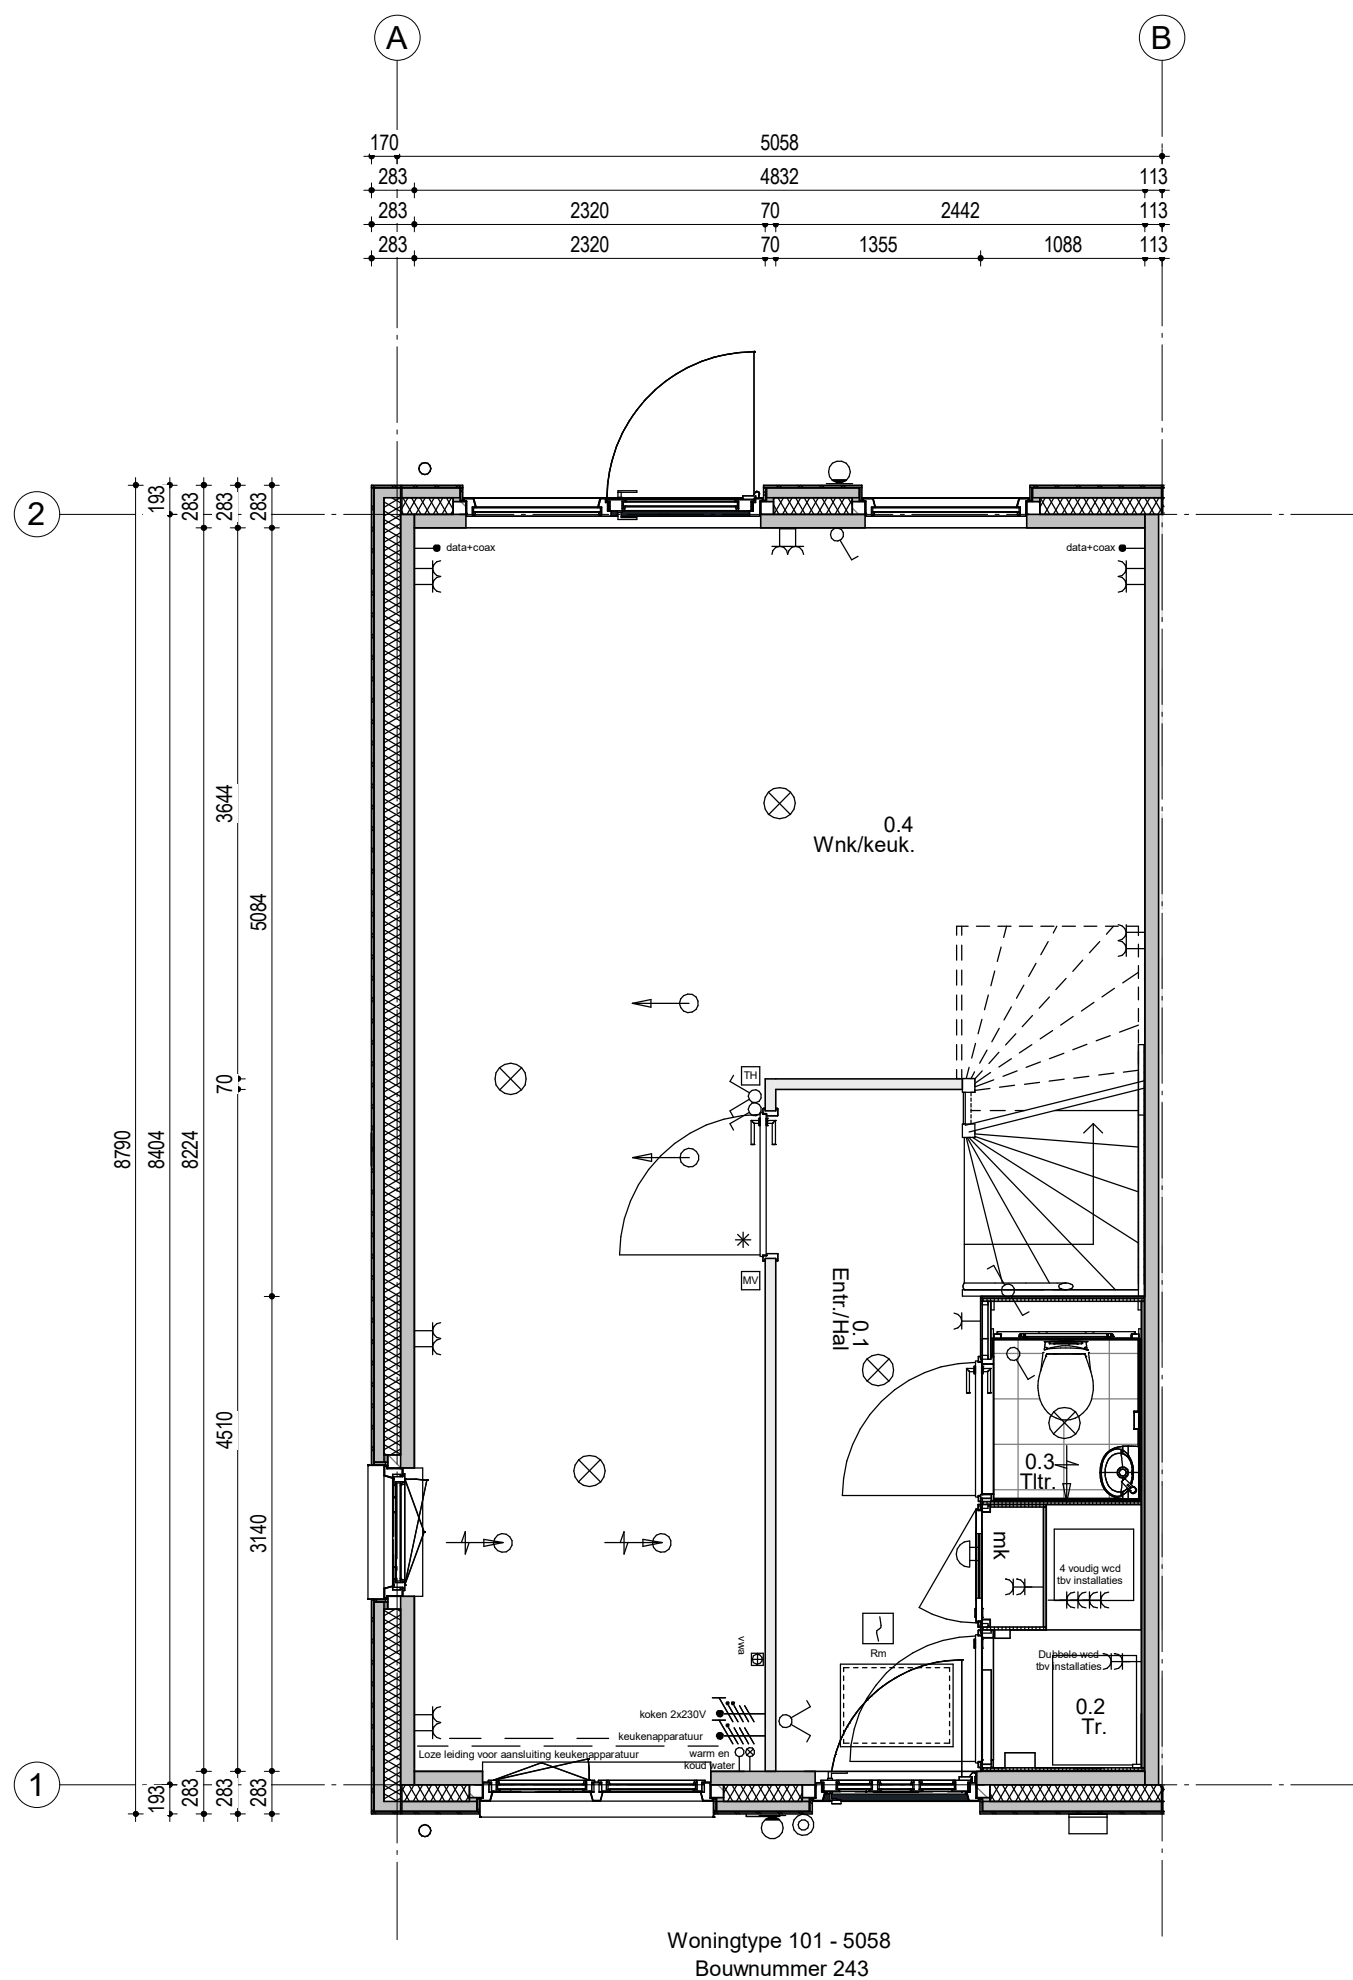

Renvooi; installaties

- | | | | |
|--|--|--|---|
| | Enkelvoudige schakelaar | | Aansluiting plafondlichtpunt |
| | Serieschakelaar | | Aansluiting wandlichtpunt |
| | Hotelschakelaar | | Aansluiting buitenlichtpunt (waterdicht) |
| | Enkelvoudige wandcontactdoos | | Leiding t.b.v. DATA + COAX / bedraad (DATA = UTP CAT-5) |
| | Enkelvoudige wandcontactdoos t.b.v. wasmachine | | Aardpunt |
| | Enkelvoudige wandcontactdoos t.b.v. droger | | Beldrukker 1050+ vloer |
| | Tweevoudige wandcontactdoos | | Schel |
| | Aansluiting PV installatie 1x230V | | Rm Rookmelder (230V) |
| | Keukenapparatuur | | Afzuigpunt t.b.v. ventilatie |
| | Koken 2x230V | | Afzuigpunt t.b.v. ventilatie |
| | Elektrische radiator | | Inblaasventiel t.b.v. ventilatie |
| | Thermostaat | | Wasmachineraan |
| | Schakelaar mechanische ventilatie | | KW Afgedopte koudwaterleiding |
| | | | WW Afgedopte warmwaterleiding |
| | | | VWA Vuilwater afvoer |
| | | | Viervoudig wandcontactdoos (opbouw) |
| | | | HWA Hemelwater afvoer |

Hoogte WCD en schakelmateriaal:
- WCD in verblifruimtes 300+ vloer
- Schakelaars 1050+ vloer
- WCD i.c.m. schakelaar 1050+ vloer

243	242	241	240	239	238	237	236	235	234	233	232
-----	-----	-----	-----	-----	-----	-----	-----	-----	-----	-----	-----


Woningblok: 15

Swifterbant 128 woningen
Beganegronnd nr. 243

Projectno.:25600648 Schaal:1:50

Datum: 15-05-2024



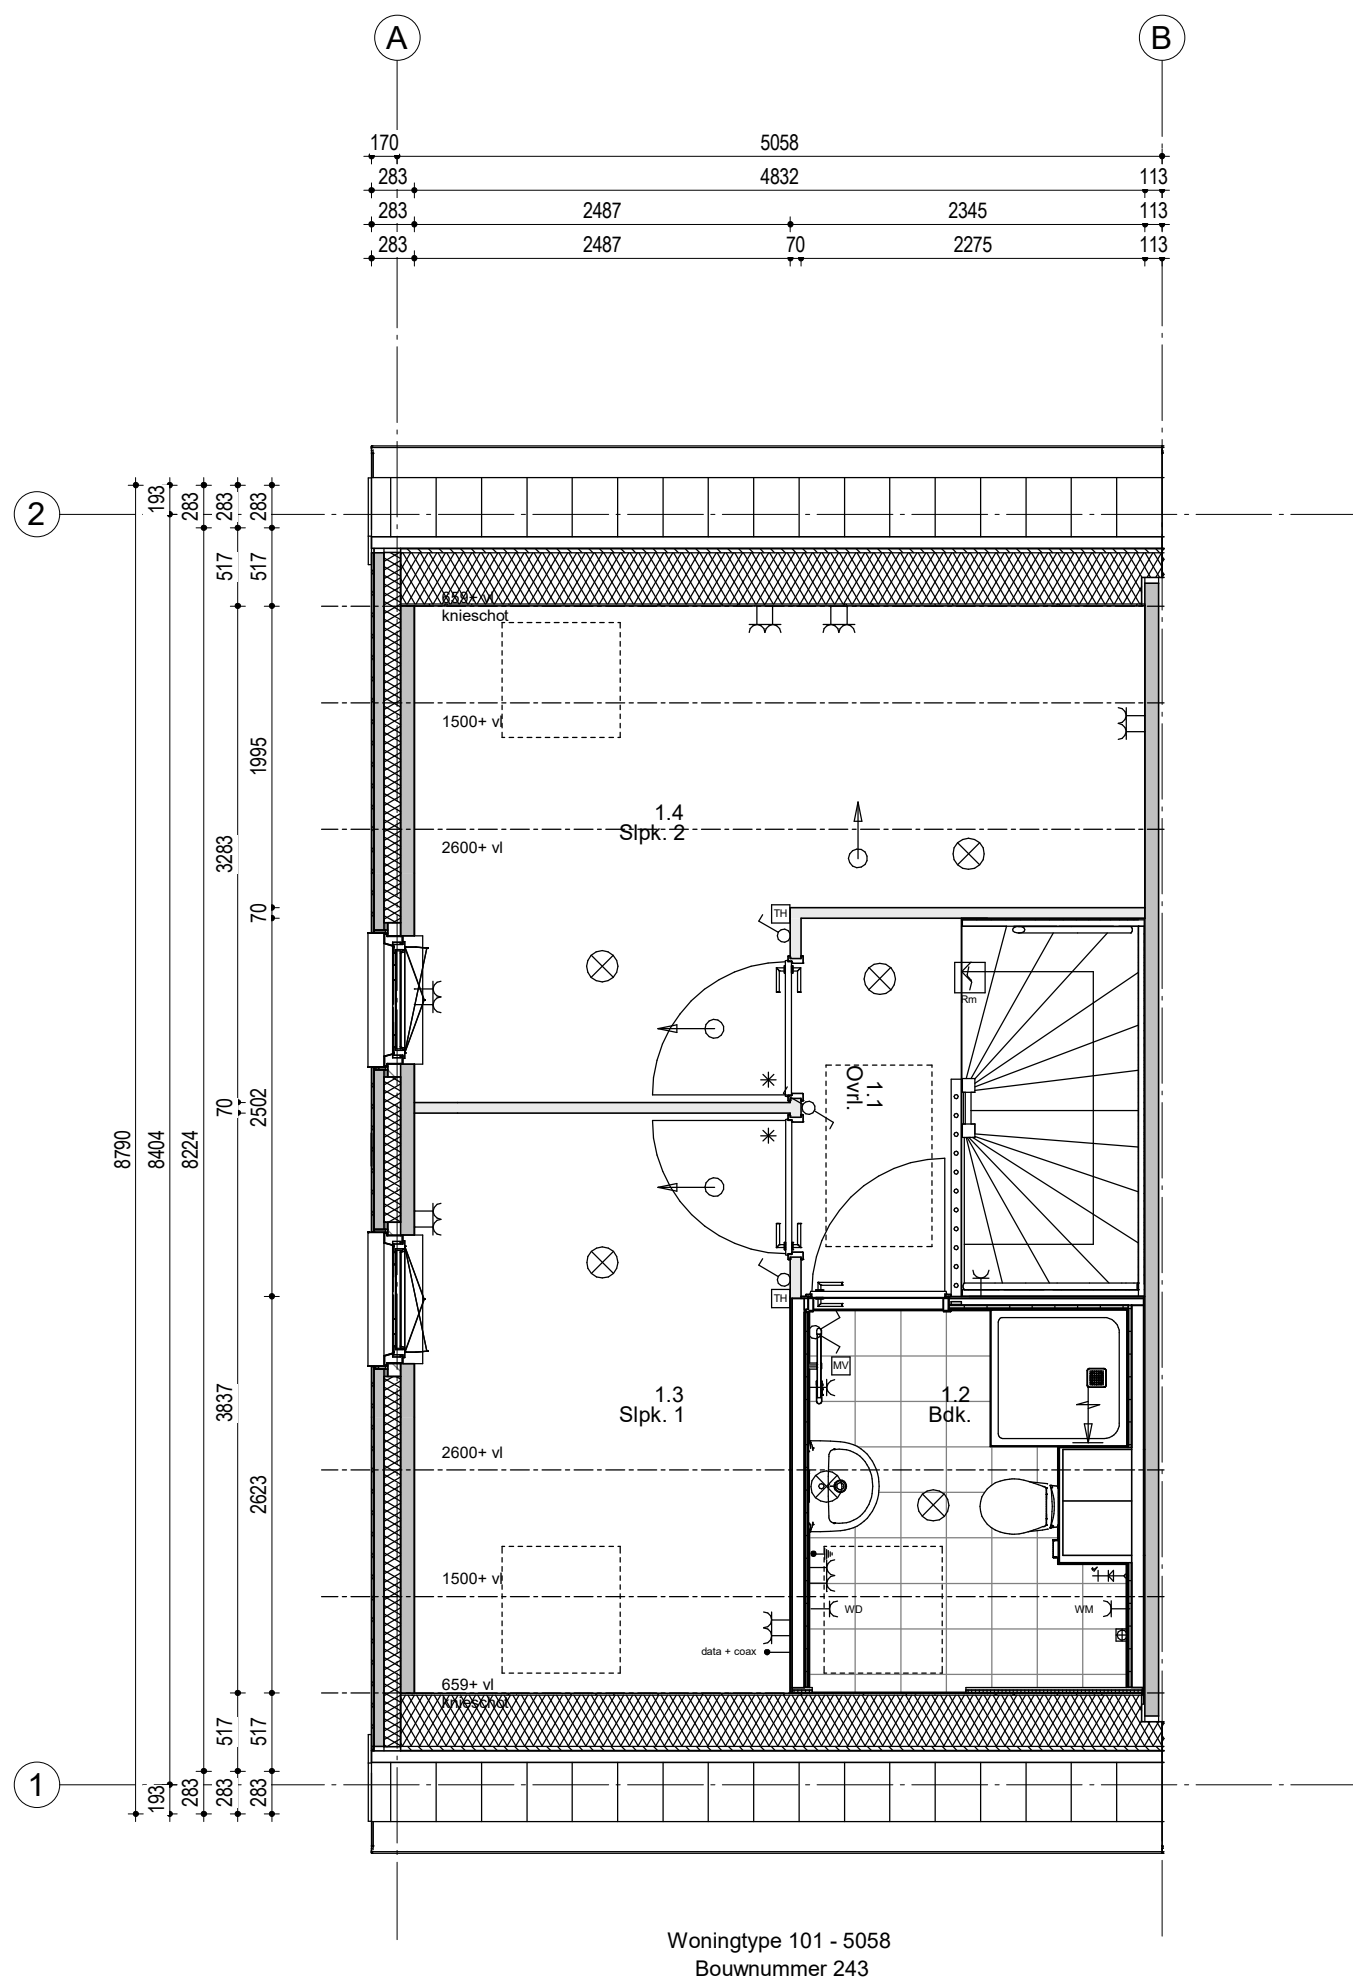

Woningtype 101 - 5058
Bouwnummer 243

Renvooi; installaties

- | | | | |
|--|--|--|---|
| | Enkelzijdige schakelaar | | Aansluiting plafondlichtpunt |
| | Serieschakelaar | | Aansluiting wandlichtpunt |
| | Hotelschakelaar | | Aansluiting buitenlichtpunt (waterdicht) |
| | Enkelzijdige wandcontactdoos | | Leiding t.b.v. DATA + COAX / bedraad (DATA = UTP CAT-5) |
| | Enkelzijdige wandcontactdoos t.b.v. wasmachine | | Aardpunt |
| | Enkelzijdige wandcontactdoos t.b.v. droger | | Beldrukker 1050+ vloer |
| | Tweezijdige wandcontactdoos | | Schel |
| | Aansluiting PV installatie 1x230V | | Rookmelder (230V) |
| | Keukenapparatuur | | Afzuigpunt t.b.v. ventilatie |
| | Koken 2x230V | | Afzuigpunt t.b.v. ventilatie |
| | Elektrische radiator | | Inblaasventiel t.b.v. ventilatie |
| | Thermostaat | | Wasmachinekraan |
| | Schakelaar mechanische ventilatie | | KW Afgedopte koudwaterleiding |
| | | | WW Afgedopte warmwaterleiding |
| | | | VWA Vulwater afvoer |
| | | | Vervuigd wandcontactdoos (opbouw) |
| | | | HWA Hemelwater afvoer |

Hoogte WCD en schakelmateriaal:
- WCD in verblfruimtes 300+ vloer
- Schakelaars 1050+ vloer
- WCD i.c.m. schakelaar 1050+ vloer

243	242	241	240	239	238	237	236	235	234	233	232
-----	-----	-----	-----	-----	-----	-----	-----	-----	-----	-----	-----


Woningblok: 15

Swifterbant 128 woningen
1e Verdieping nr. 243

Projectno.:25600648 Schaal:1:50

Datum: 15-05-2024



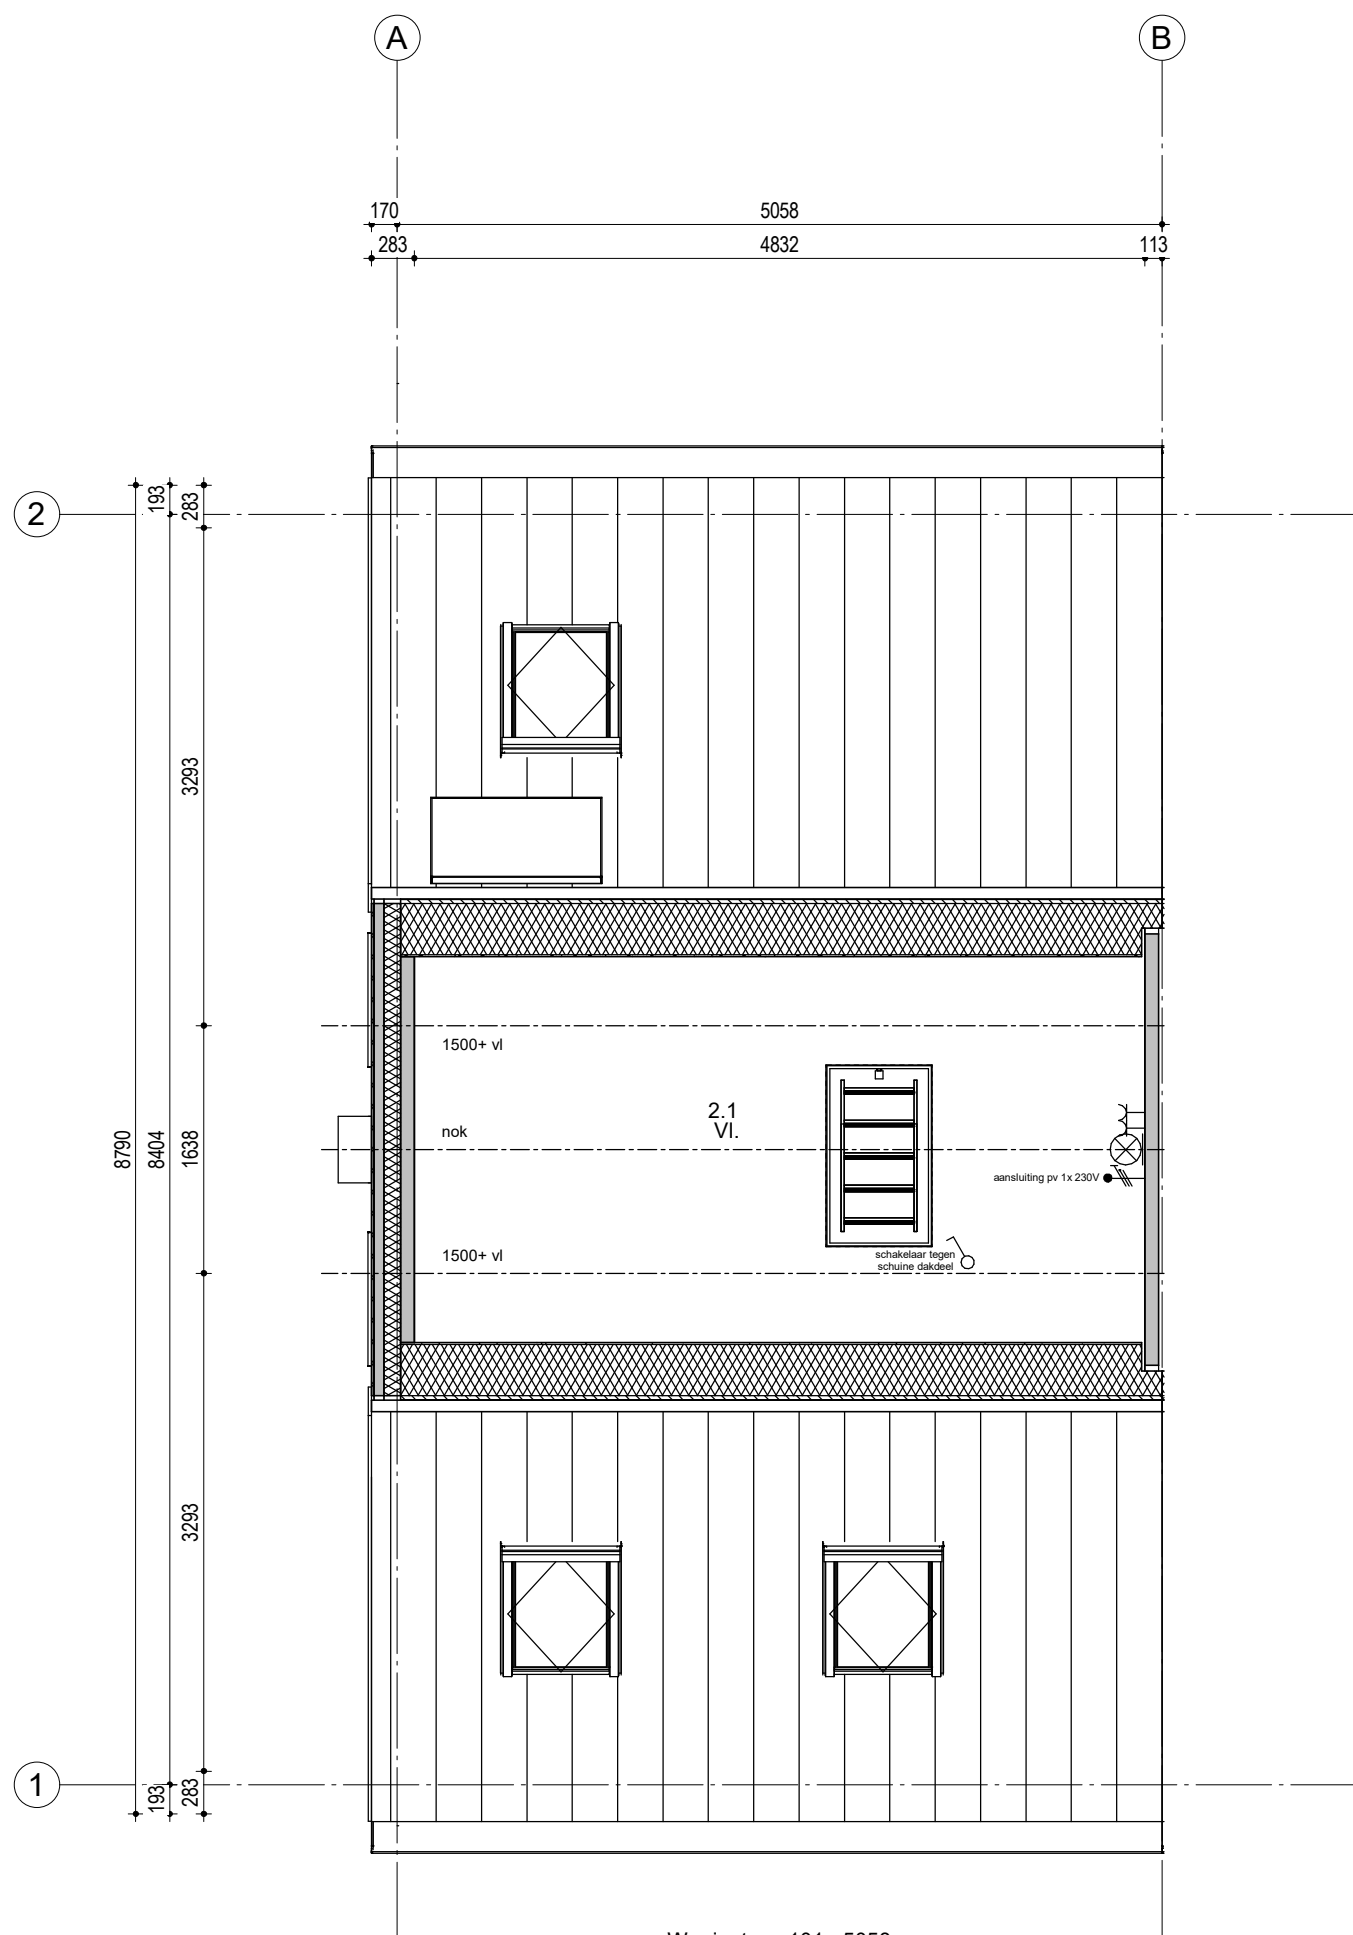

Renvooi; installaties

- | | | | |
|--|---|--|---|
| | Enkelzijdige schakelaar | | Aansluiting plafondlichtpunt |
| | Serieschakelaar | | Aansluiting wandlichtpunt |
| | Hotelschakelaar | | Aansluiting buitenlichtpunt (waterdicht) |
| | Enkelvoudige wandcontactdoos | | Leiding t.b.v. DATA + COAX / bedraad (DATA = UTP CAT-5) |
| | WM Enkelvoudige wandcontactdoos t.b.v. wasmachine | | Aardpunt |
| | DR Enkelvoudige wandcontactdoos t.b.v. droger | | Beldrukker 1050+ vloer |
| | Tweevoudige wandcontactdoos | | Schel |
| | Aansluiting PV installatie 1x230V | | Rookmelder (230V) |
| | Keukenapparatuur | | Afzuigpunt t.b.v. ventilatie |
| | Koken 2x230V | | Afzuigpunt t.b.v. ventilatie |
| | Elektrische radiator | | Inblaasventiel t.b.v. ventilatie |
| | Thermostaat | | Wasmachinekraan |
| | Schakelaar mechanische ventilatie | | KW Afgedopte koudwaterleiding |
| | | | WW Afgedopte warmwaterleiding |
| | | | VVA Vulwater afvoer |
| | | | Viervoudig wandcontactdoos (opbouw) |
| | | | HWA Hemelwater afvoer |

Hoogte WCD en schakelmateriaal:
- WCD in verblfruimtes 300+ vloer
- Schakelaars 1050+ vloer
- WCD i.c.m. schakelaar 1050+ vloer

243	242	241	240	239	238	237	236	235	234	233	232
-----	-----	-----	-----	-----	-----	-----	-----	-----	-----	-----	-----


Woningblok: 15

Swifterbant 128 woningen
2e Verdieping nr. 243

Projectno.:25600648 Schaal:1:50

Datum: 15-05-2024



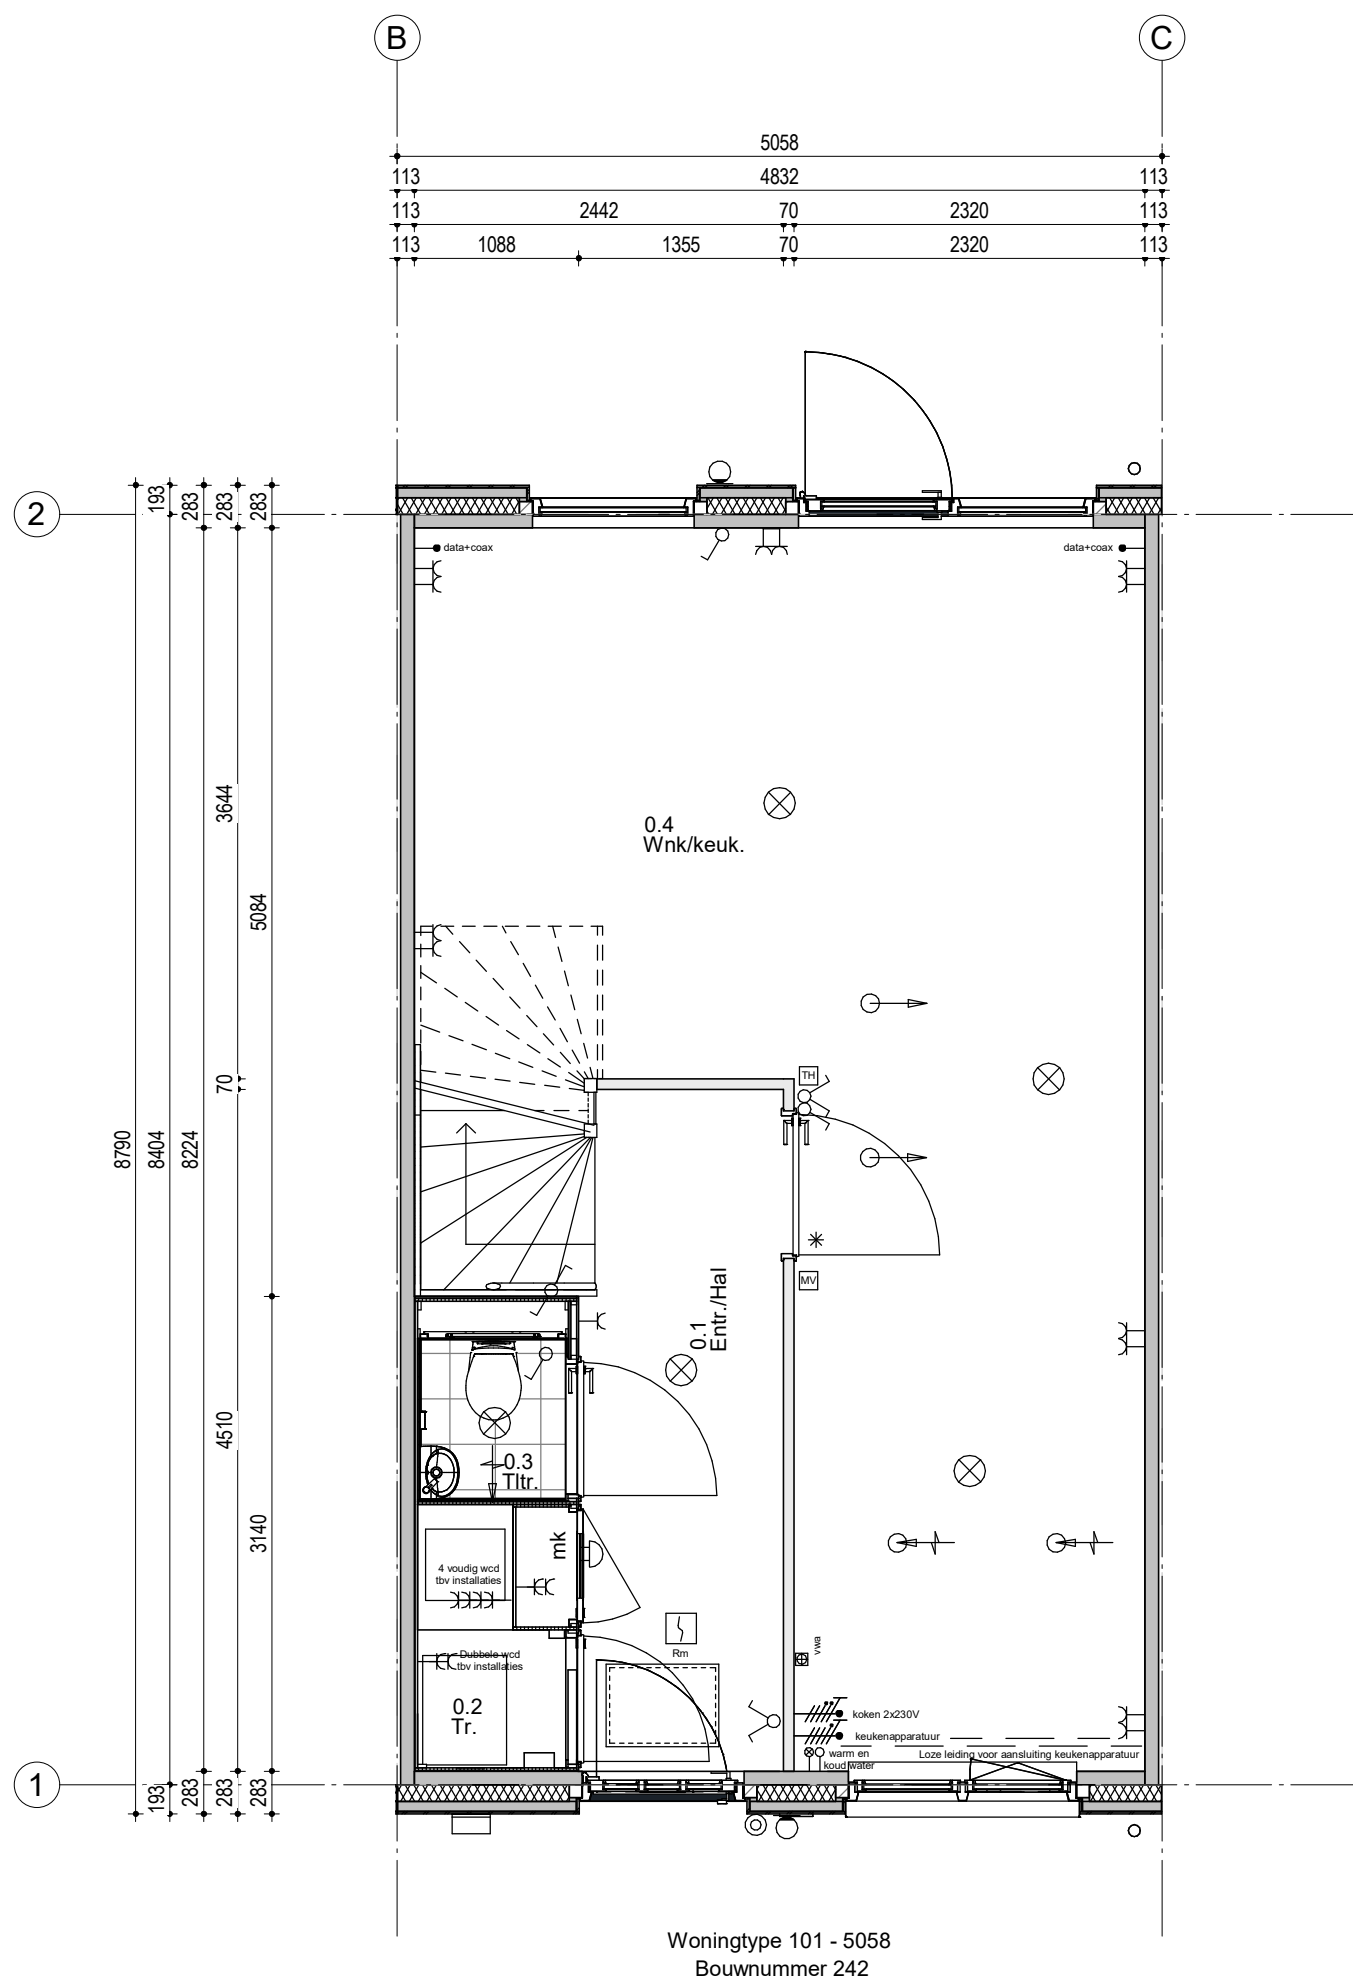

Woningtype 101 - 5058
Bouwnummer 242

Renvooi; installaties

- | | | | |
|--|--|--|---|
| | Enkelzijdige schakelaar | | Aansluiting plafondlichtpunt |
| | Serieschakelaar | | Aansluiting wandlichtpunt |
| | Hotelschakelaar | | Aansluiting buitenlichtpunt (waterdicht) |
| | Enkelvoudige wandcontactdoos | | Leiding t.b.v. DATA + COAX / bedraad (DATA = UTP CAT-5) |
| | Enkelvoudige wandcontactdoos t.b.v. wasmachine | | Aardpunt |
| | Enkelvoudige wandcontactdoos t.b.v. droger | | Beldrukker 1050+ vloer |
| | Tweevoudige wandcontactdoos | | Schel |
| | Aansluiting PV installatie 1x230V | | Rm Rookmelder (230V) |
| | Keukenapparatuur | | Afzuigpunt t.b.v. ventilatie |
| | Koken 2x230V | | Afzuigpunt t.b.v. ventilatie |
| | Elektrische radiator | | Inblaasventiel t.b.v. ventilatie |
| | Thermostaat | | Wasmachinekraan |
| | Schakelaar mechanische ventilatie | | KW Afgedopte koudwaterleiding |
| | | | WW Afgedopte warmwaterleiding |
| | | | VVA Vulwater afvoer |
| | | | Vervoudig wandcontactdoos (opbouw) |
| | | | HWA Hemelwater afvoer |

Hoogte WCD en schakelmateriaal:
- WCD in verblfruimtes 300+ vloer
- Schakelaars 1050+ vloer
- WCD i.c.m. schakelaar 1050+ vloer

243	242	241	240	239	238	237	236	235	234	233	232
-----	-----	-----	-----	-----	-----	-----	-----	-----	-----	-----	-----


Woningblok: 15

Swifterbant 128 woningen
Beganegronnd nr. 242

Projectno.:25600648 Schaal:1:50

Datum: 15-05-2024



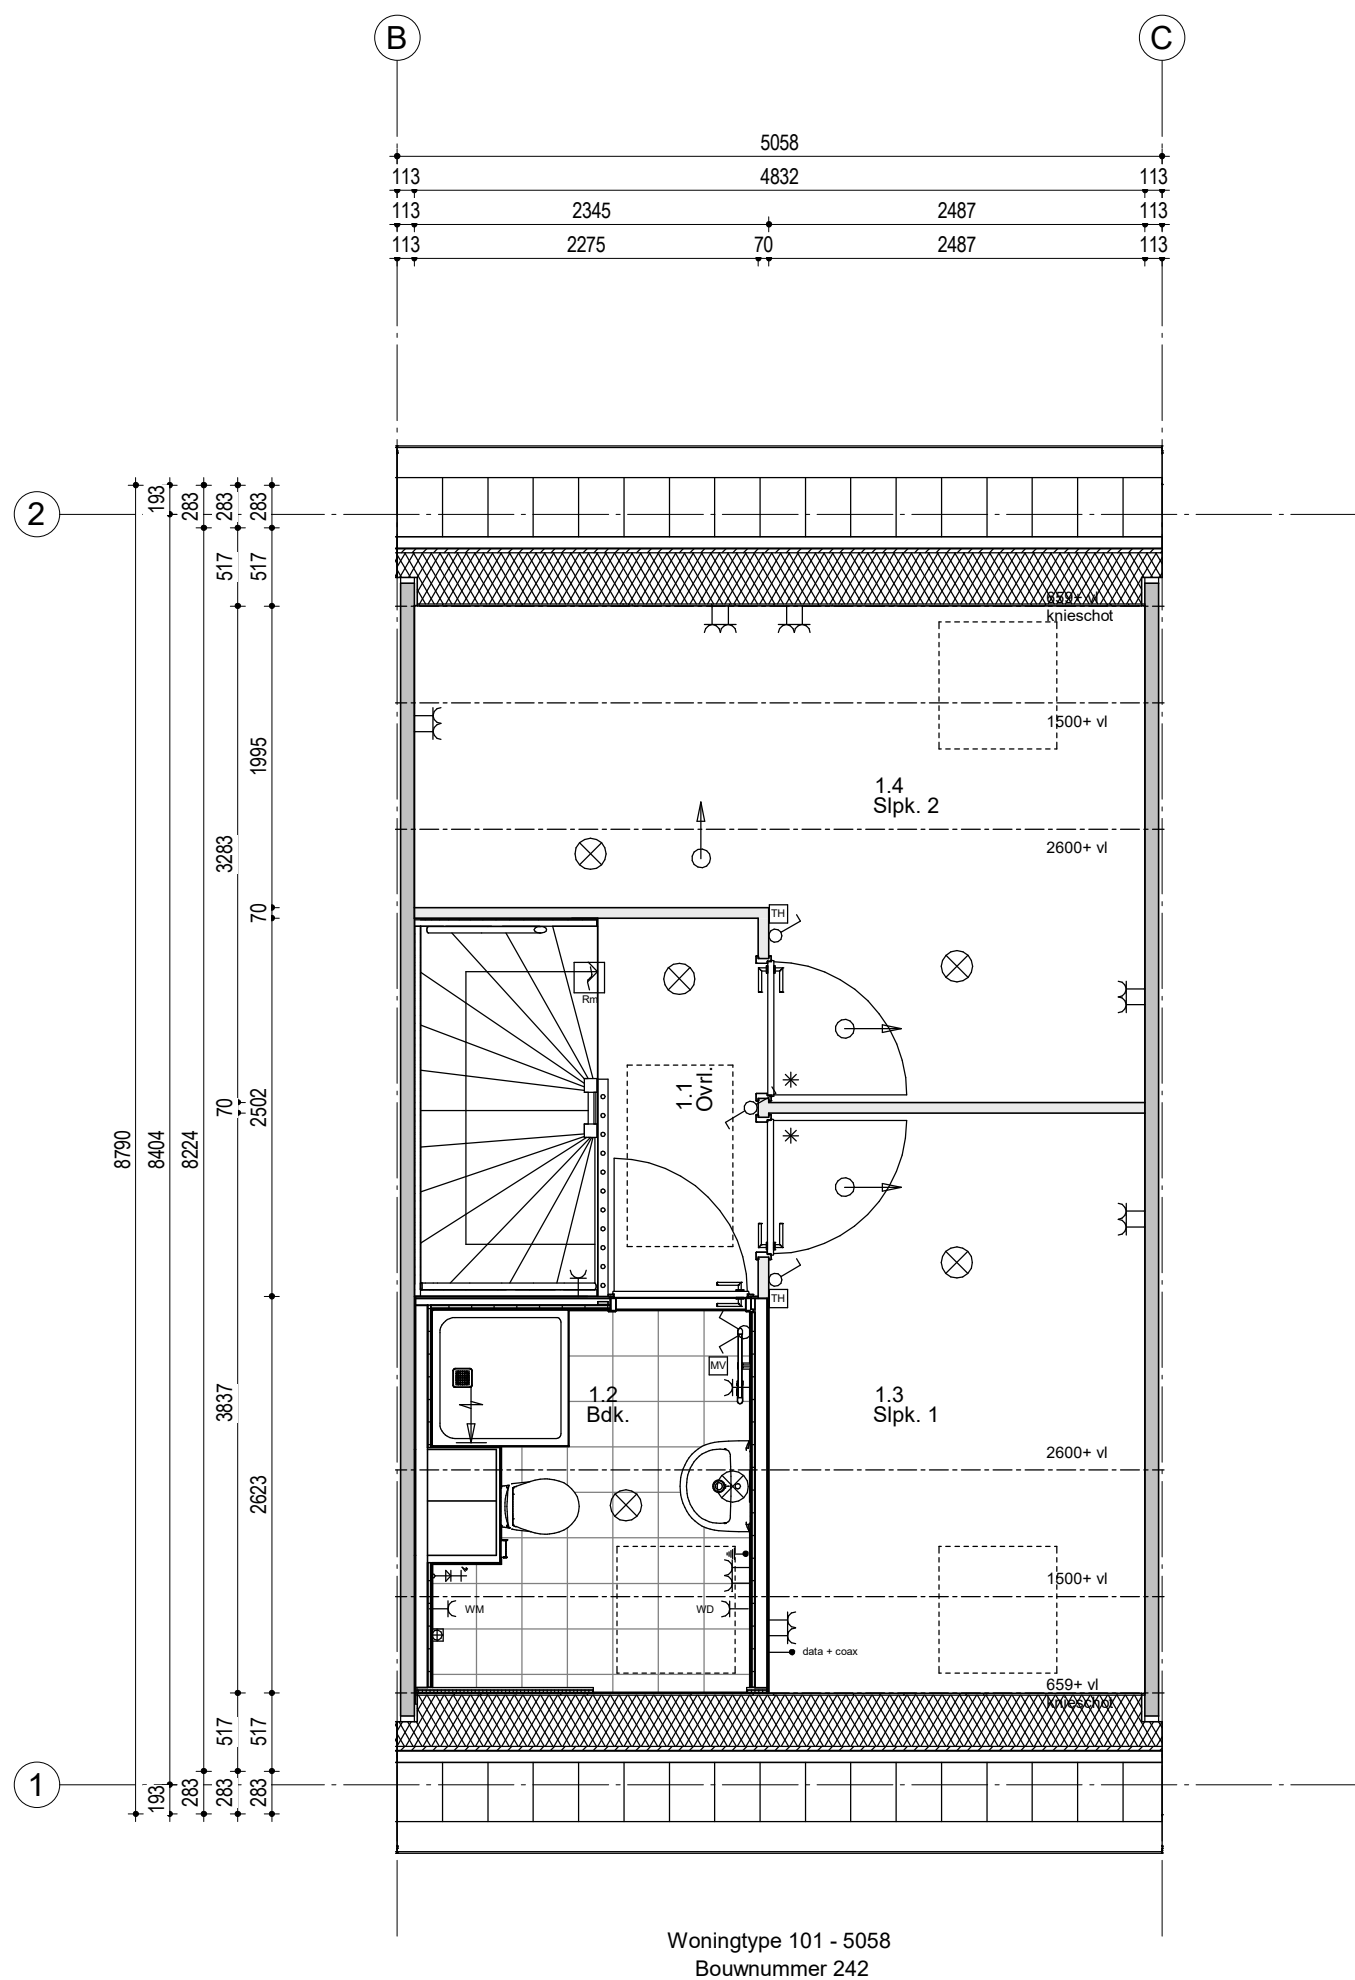

Woningtype 101 - 5058
Bouwnummer 242

Renvooi; installaties

- | | | | |
|--|---|--|---|
| | Enkelvoudige schakelaar | | Aansluiting plafondlichtpunt |
| | Serieschakelaar | | Aansluiting wandlichtpunt |
| | Hotelschakelaar | | Aansluiting buitenlichtpunt (waterdicht) |
| | Enkelvoudige wandcontactdoos | | Leiding t.b.v. DATA + COAX / bedraad (DATA = UTP CAT-5) |
| | WM Enkelvoudige wandcontactdoos t.b.v. wasmachine | | Aardpunt |
| | DR Enkelvoudige wandcontactdoos t.b.v. droger | | Beldrukker 1050+ vloer |
| | Tweevoudige wandcontactdoos | | Schel |
| | Aansluiting PV installatie 1x230V | | Rm Rookmelder (230V) |
| | Keukenapparatuur | | Afzuigpunt t.b.v. ventilatie |
| | Koken 2x230V | | Afzuigpunt t.b.v. ventilatie |
| | Elektrische radiator | | Inblaasventiel t.b.v. ventilatie |
| | Thermostaat | | Wasmachinekraan |
| | Schakelaar mechanische ventilatie | | KW Afgedopte koudwaterleiding |
| | | | WW Afgedopte warmwaterleiding |
| | | | VWA Vulwater afvoer |
| | | | Viervoudig wandcontactdoos (opbouw) |
| | | | HWA Hemelwater afvoer |

Hoogte WCD en schakelmateriaal:
- WCD in verblfruimtes 300+ vloer
- Schakelaars 1050+ vloer
- WCD i.c.m. schakelaar 1050+ vloer

243	242	241	240	239	238	237	236	235	234	233	232
-----	-----	-----	-----	-----	-----	-----	-----	-----	-----	-----	-----


Woningblok: 15

Swifterbant 128 woningen
1e Verdieping nr. 242

Projectno.:25600648 Schaal:1:50

Datum: 15-05-2024



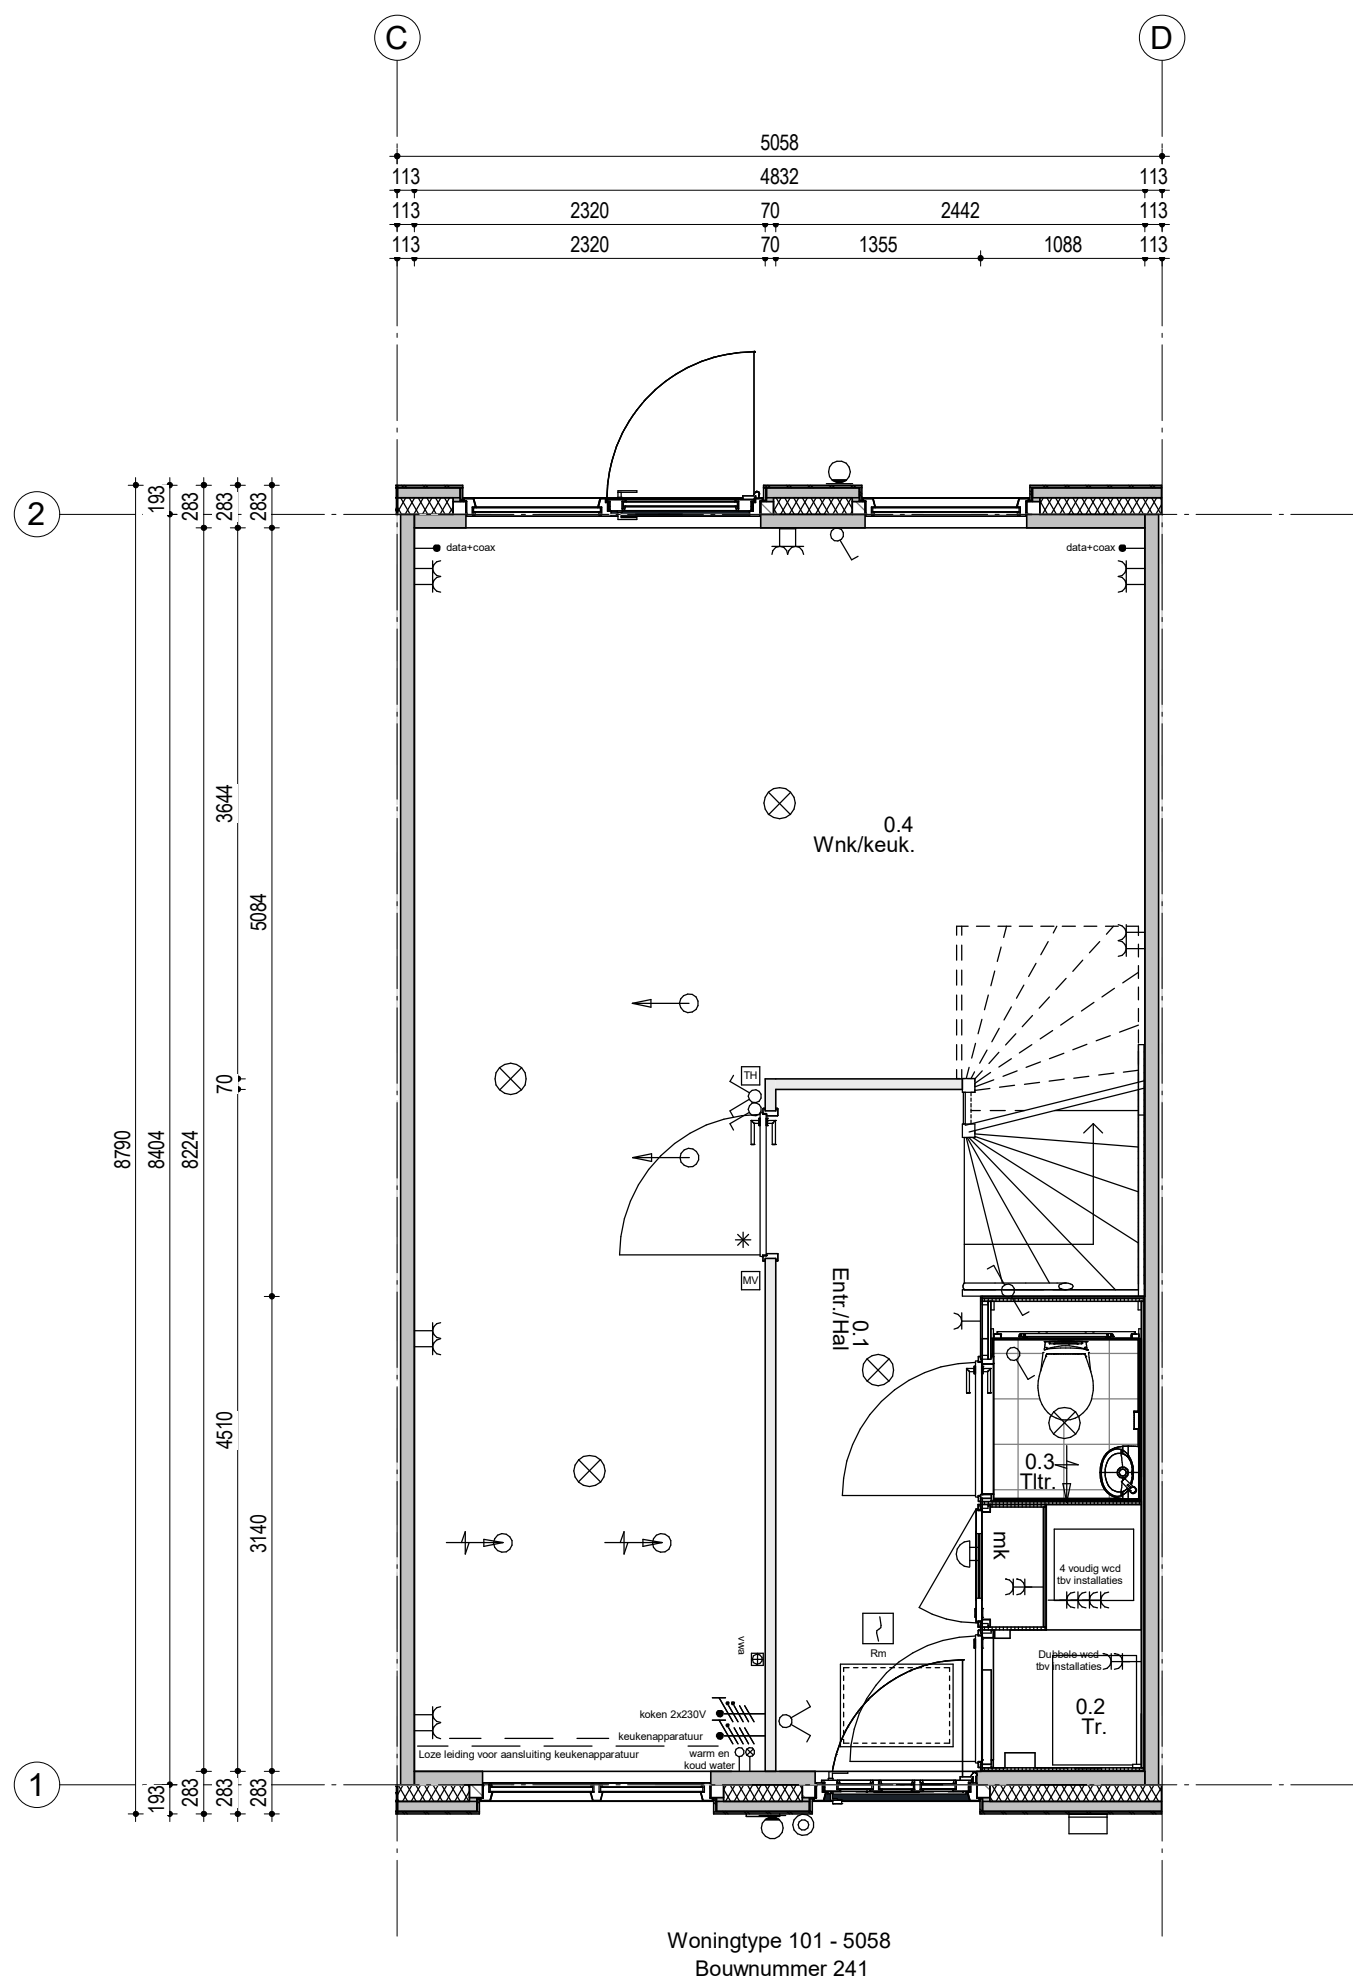

Renvooi; installaties

- | | | | |
|--|--|--|---|
| | Enkelvoudige schakelaar | | Aansluiting plafondlichtpunt |
| | Serieschakelaar | | Aansluiting wandlichtpunt |
| | Hotelschakelaar | | Aansluiting buitenlichtpunt (waterdicht) |
| | Enkelvoudige wandcontactdoos | | Leiding t.b.v. DATA + COAX / bedraad (DATA = UTP CAT-5) |
| | Enkelvoudige wandcontactdoos t.b.v. wasmachine | | Aardpunt |
| | Enkelvoudige wandcontactdoos t.b.v. droger | | Beldrukker 1050+ vloer |
| | Tweevoudige wandcontactdoos | | Schel |
| | Aansluiting PV installatie 1x230V | | Rookmelder (230V) |
| | Keukenapparatuur | | Afzuigpunt t.b.v. ventilatie |
| | Koken 2x230V | | Afzuigpunt t.b.v. ventilatie |
| | Elektrische radiator | | Inblaasventiel t.b.v. ventilatie |
| | Thermostaat | | Wasmachinekraan |
| | Schakelaar mechanische ventilatie | | Afgedopte koudwaterleiding |
| | | | Afgedopte warmwaterleiding |
| | | | VWA Vulwater afvoer |
| | | | Viervoudig wandcontactdoos (opbouw) |
| | | | HWA Hemelwater afvoer |

Hoogte WCD en schakelmateriaal:
- WCD in verblifruimtes 300+ vloer
- Schakelaars 1050+ vloer
- WCD i.c.m. schakelaar 1050+ vloer

243	242	241	240	239	238	237	236	235	234	233	232
-----	-----	-----	-----	-----	-----	-----	-----	-----	-----	-----	-----


Woningblok: 15

Swifterbant 128 woningen
Beganeground nr. 241

Projectno.:25600648 Schaal:1:50

Datum: 15-05-2024



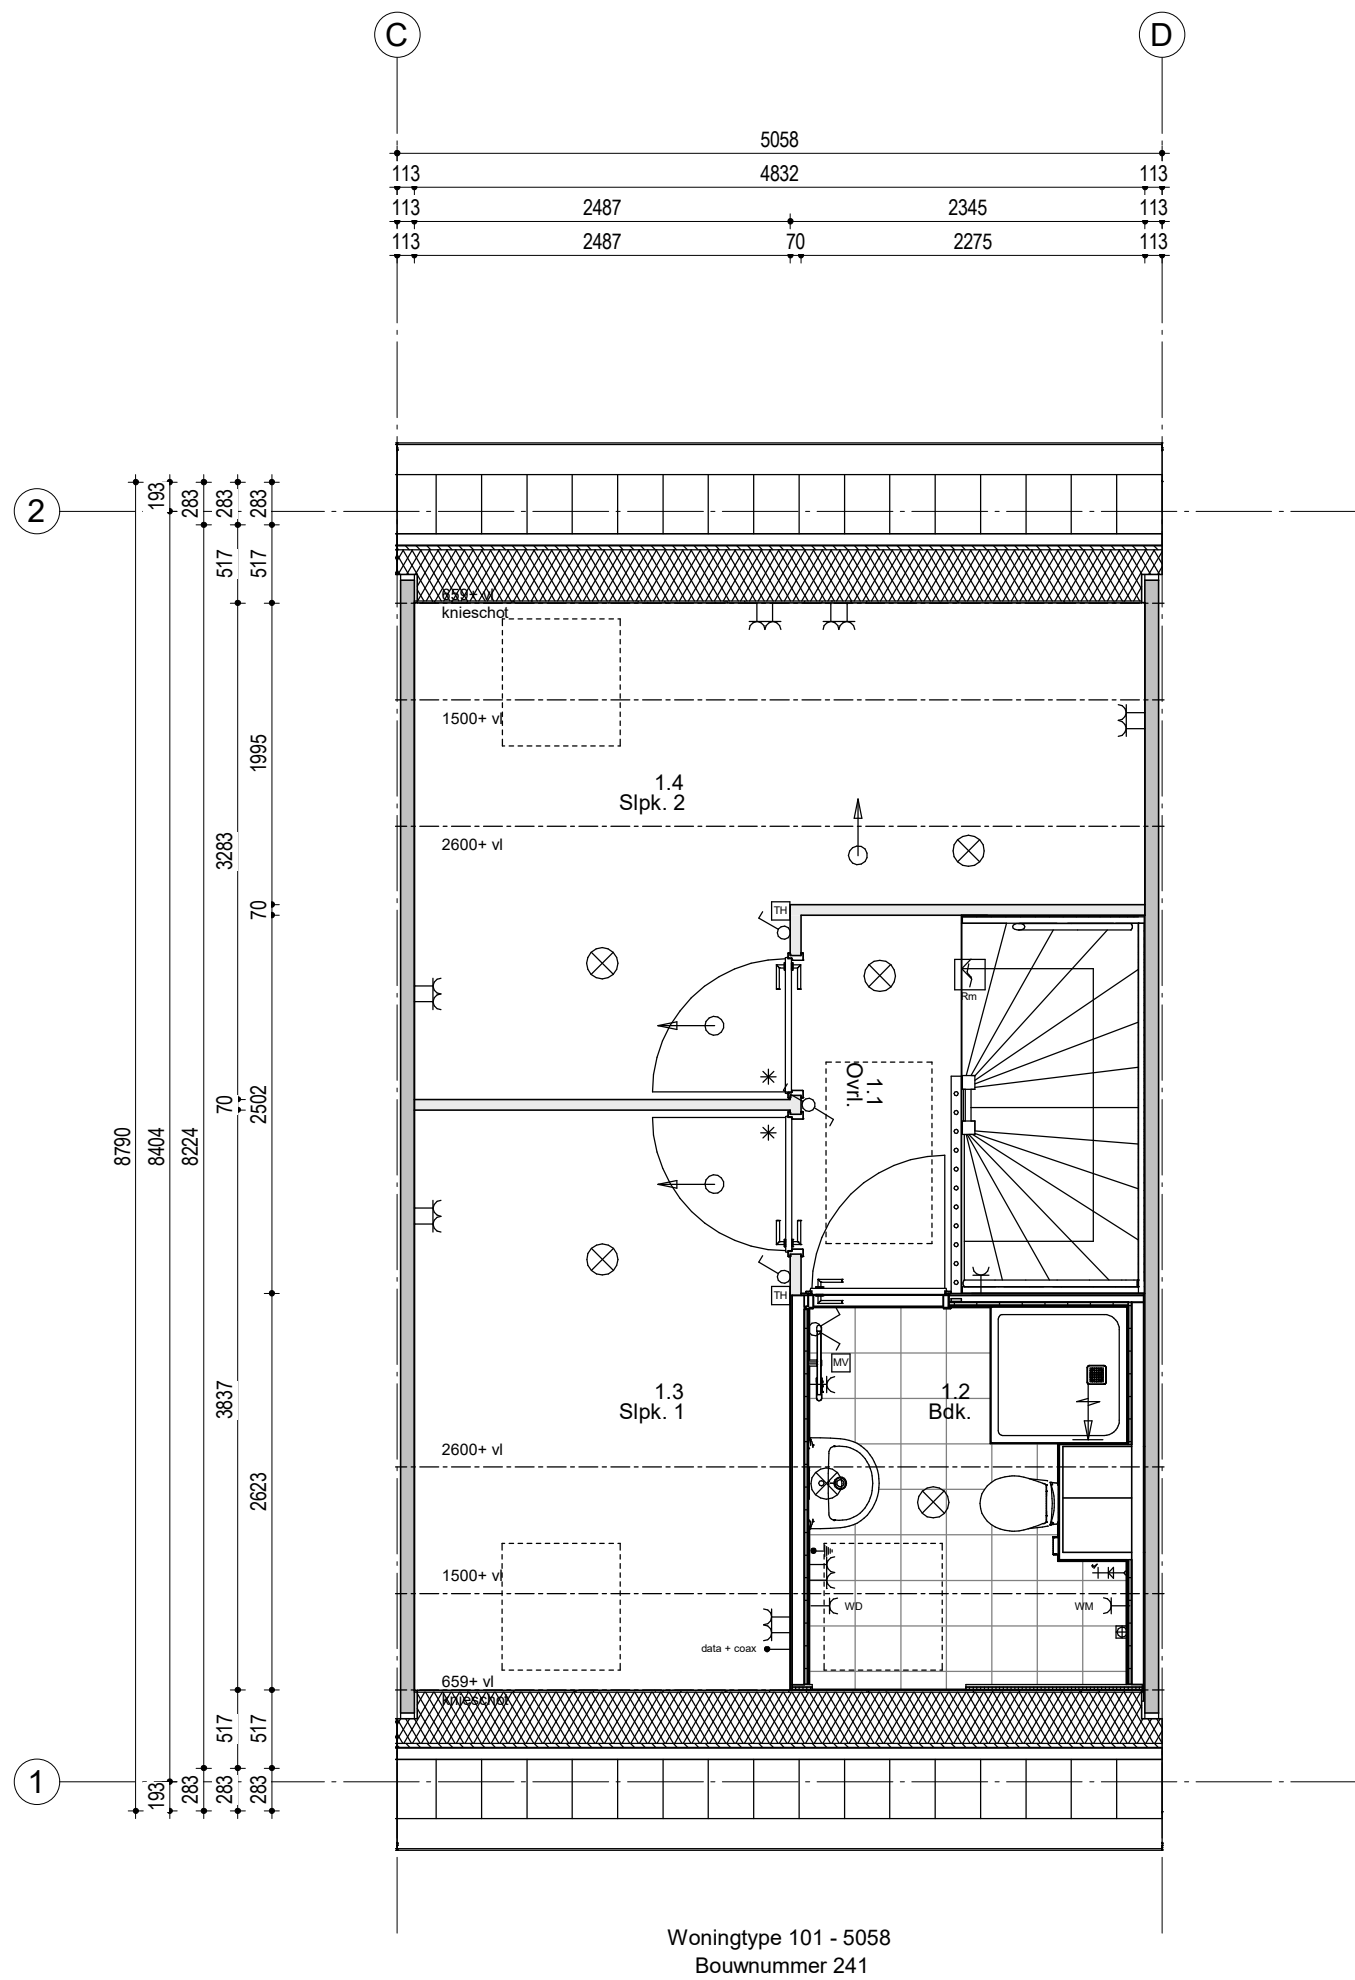

Woningtype 101 - 5058
Bouwnummer 241

Renvooi; installaties

- | | | | |
|--|--|--|---|
| | Enkelvoudige schakelaar | | Aansluiting plafondlichtpunt |
| | Serieschakelaar | | Aansluiting wandlichtpunt |
| | Hotelschakelaar | | Aansluiting buitenlichtpunt (waterdicht) |
| | Enkelvoudige wandcontactdoos | | Leiding t.b.v. DATA + COAX / bedraad (DATA = UTP CAT-5) |
| | Enkelvoudige wandcontactdoos t.b.v. wasmachine | | Aardpunt |
| | Enkelvoudige wandcontactdoos t.b.v. droger | | Beldrukker 1050+ vloer |
| | Tweevoudige wandcontactdoos | | Schel |
| | Aansluiting PV installatie 1x230V | | Rookmelder (230V) |
| | Keukenapparatuur | | Afzuigpunt t.b.v. ventilatie |
| | Koken 2x230V | | Afzuigpunt t.b.v. ventilatie |
| | Elektrische radiator | | Inblaasventiel t.b.v. ventilatie |
| | Thermostaat | | Wasmachinekraan |
| | Schakelaar mechanische ventilatie | | KW Afgedopte koudwaterleiding |
| | | | WW Afgedopte warmwaterleiding |
| | | | VWA Vulwater afvoer |
| | | | Viervoudig wandcontactdoos (opbouw) |
| | | | HWA Hemelwater afvoer |

Hoogte WCD en schakelmateriaal:
- WCD in verblijfsruimtes 300+ vloer
- Schakelaars 1050+ vloer
- WCD i.c.m. schakelaar 1050+ vloer

243	242	241	240	239	238	237	236	235	234	233	232
-----	-----	-----	-----	-----	-----	-----	-----	-----	-----	-----	-----


Woningblok: 15

Swifterbant 128 woningen
1e Verdieping nr. 241

Projectno.:25600648 Schaal:1:50

Datum: 15-05-2024



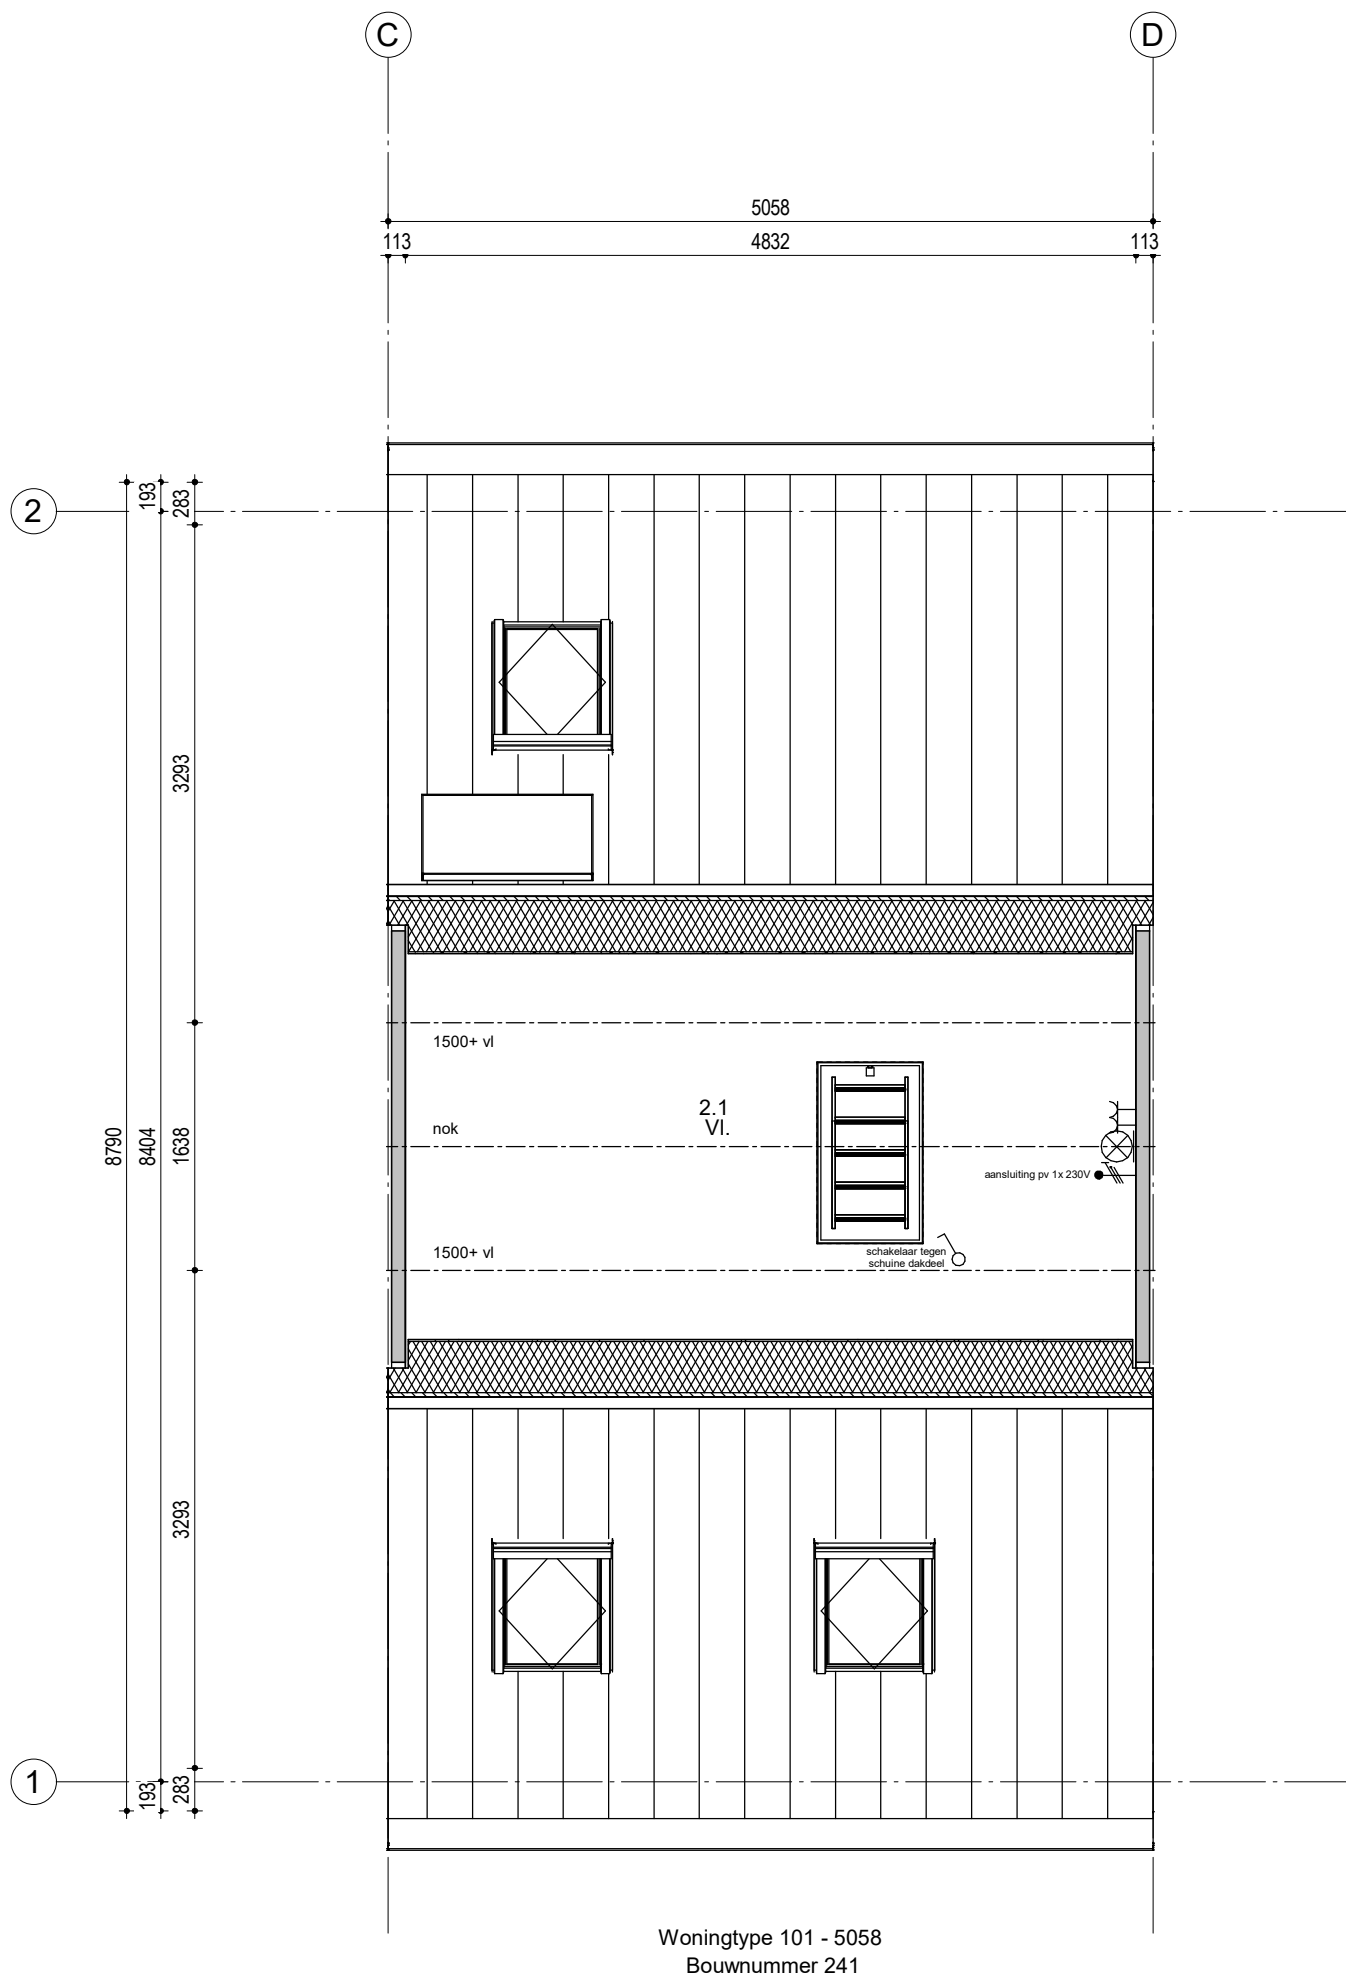

Woningtype 101 - 5058
Bouwnummer 241


Renvooi; installaties

- | | | | |
|--|--|--|---|
| | Enkelzijdige schakelaar | | Aansluiting plafondlichtpunt |
| | Serieschakelaar | | Aansluiting wandlichtpunt |
| | Hotelschakelaar | | Aansluiting buitenlichtpunt (waterdicht) |
| | Enkelvoudige wandcontactdoos | | Leiding t.b.v. DATA + COAX / bedraad (DATA = UTP CAT-5) |
| | Enkelvoudige wandcontactdoos t.b.v. wasmachine | | Aardpunt |
| | Enkelvoudige wandcontactdoos t.b.v. droger | | Beldrukker 1050+ vloer |
| | Tweevoudige wandcontactdoos | | Schel |
| | Aansluiting PV installatie 1x230V | | Rookmelder (230V) |
| | Keukenapparatuur | | Afzuigpunt t.b.v. ventilatie |
| | Koken 2x230V | | Afzuigpunt t.b.v. ventilatie |
| | Elektrische radiator | | Inblaasventiel t.b.v. ventilatie |
| | Thermostaat | | Wasmachinekraan |
| | Schakelaar mechanische ventilatie | | KW Afgedopte koudwaterleiding |
| | | | WW Afgedopte warmwaterleiding |
| | | | VVA Vulwater afvoer |
| | | | Viervoudig wandcontactdoor (opbouw) |
| | | | HWA Hemelwater afvoer |

Hoogte WCD en schakelmateriaal:
- WCD in verblfruimtes 300+ vloer
- Schakelaars 1050+ vloer
- WCD i.c.m. schakelaar 1050+ vloer

243	242	241	240	239	238	237	236	235	234	233	232
-----	-----	-----	-----	-----	-----	-----	-----	-----	-----	-----	-----

Woningblok: 15

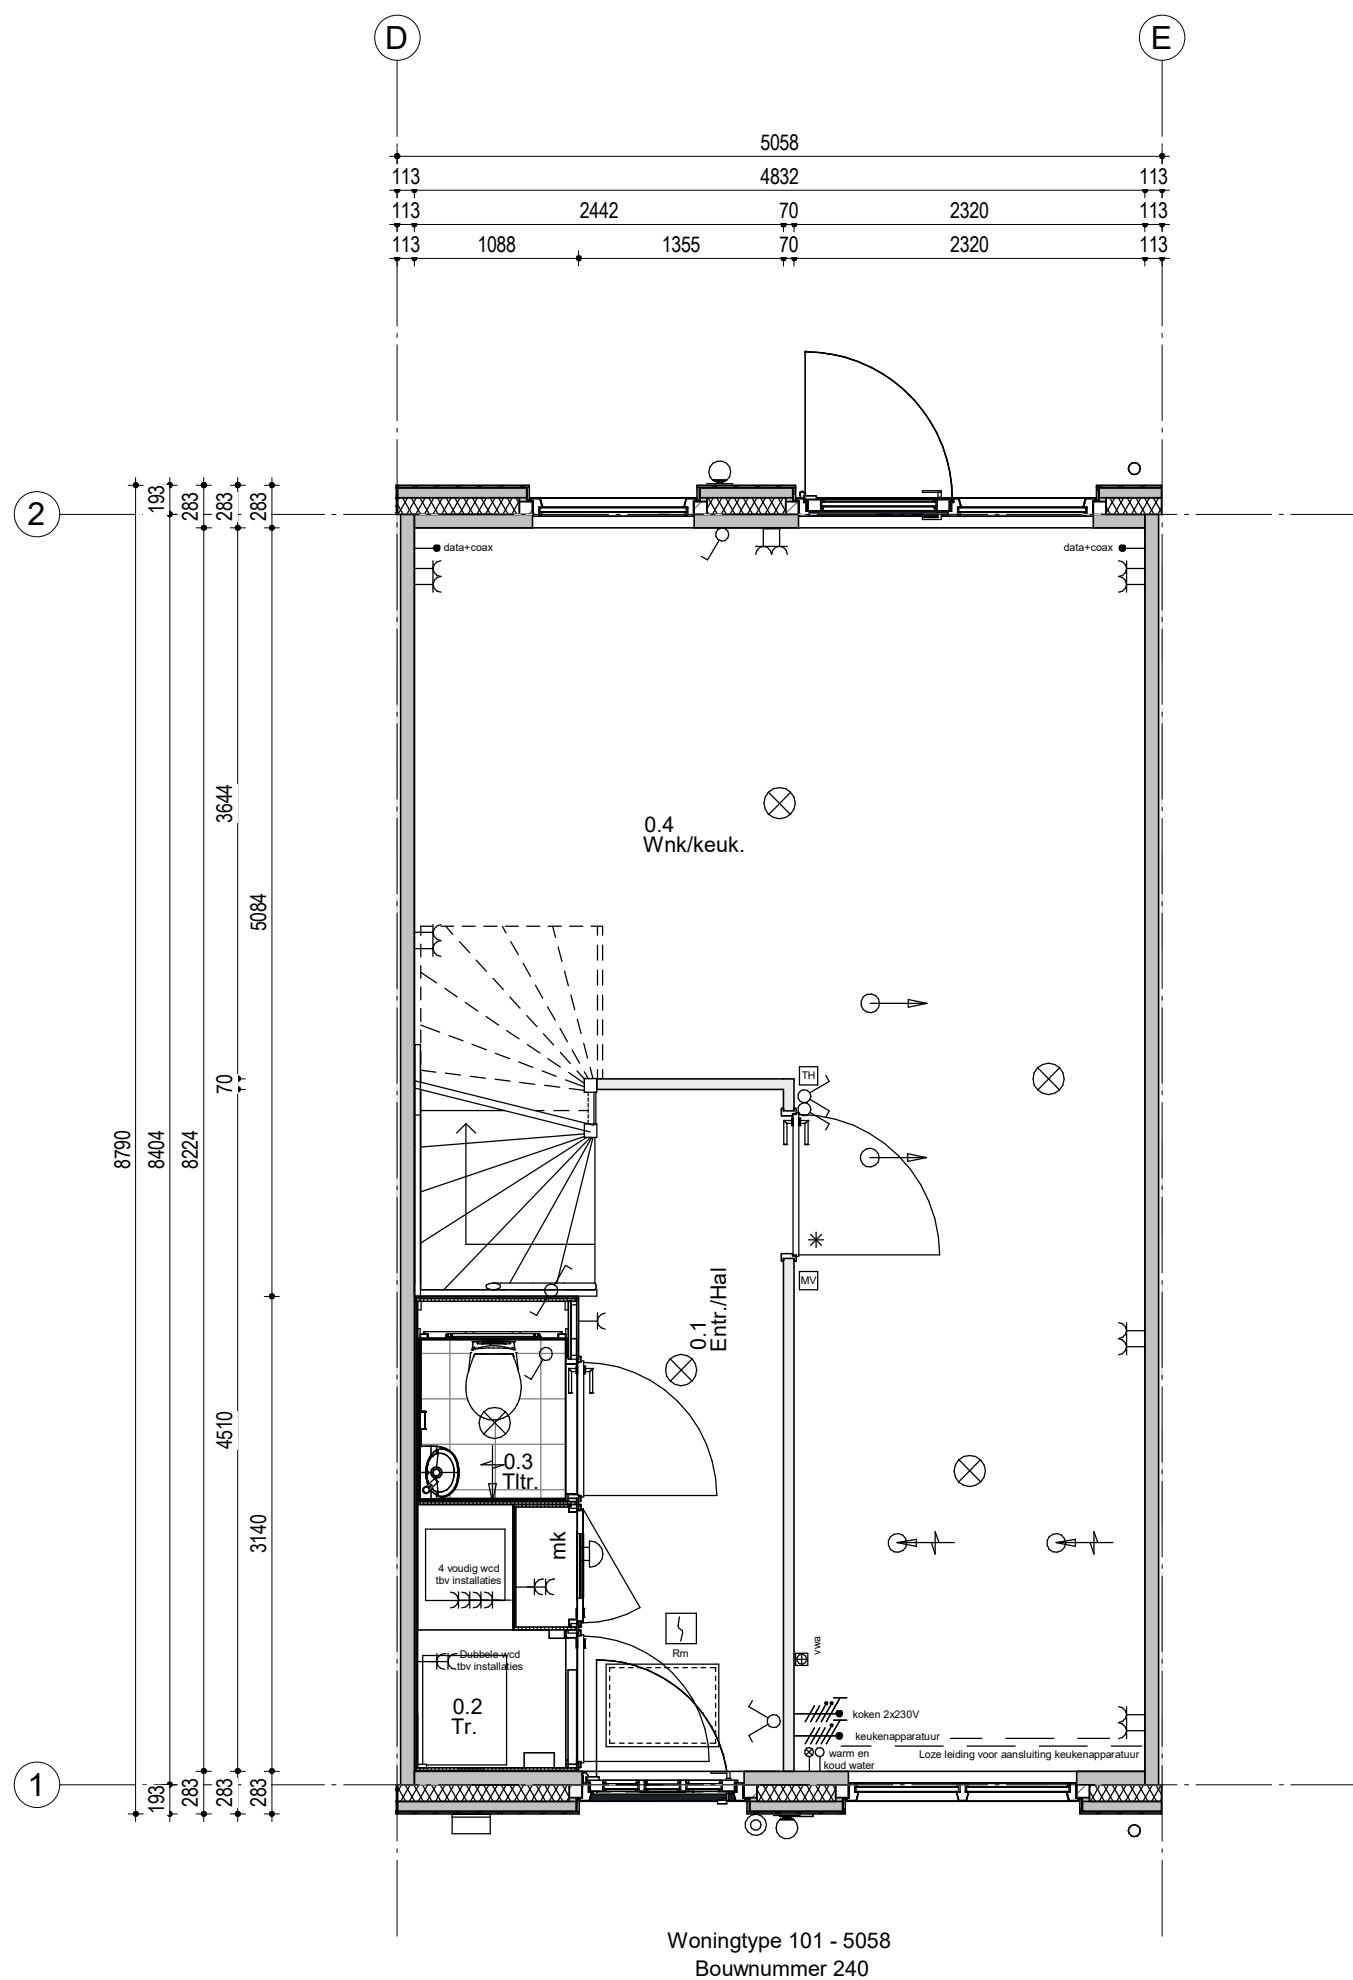

Woningtype 101 - 5058
Bouwnummer 240

Renvooi; installaties

- | | | | |
|--|--|--|---|
| | Enkelzijdige schakelaar | | Aansluiting plafondlichtpunt |
| | Serieschakelaar | | Aansluiting wandlichtpunt |
| | Hotelschakelaar | | Aansluiting buitenlichtpunt (waterdicht) |
| | Enkelvoudige wandcontactdoos | | Leiding t.b.v. DATA + COAX / bedraad (DATA = UTP CAT-5) |
| | Enkelvoudige wandcontactdoos t.b.v. wasmachine | | Aardpunt |
| | Enkelvoudige wandcontactdoos t.b.v. droger | | Beldrukker 1050+ vloer |
| | Tweevoudige wandcontactdoos | | Schel |
| | Aansluiting PV installatie 1x230V | | Rm Rookmelder (230V) |
| | Keukenapparatuur | | Afzuigpunt t.b.v. ventilatie |
| | Koken 2x230V | | Afzuigpunt t.b.v. ventilatie |
| | Elektrische radiator | | Inblaasventiel t.b.v. ventilatie |
| | Thermostaat | | Wasmachinekraan |
| | Schakelaar mechanische ventilatie | | KW Afgedopte koudwaterleiding |
| | | | WW Afgedopte warmwaterleiding |
| | | | VWA Vulwater afvoer |
| | | | Viervoudig wandcontactdoos (opbouw) |
| | | | HWA Hemelwater afvoer |

Hoogte WCD en schakelmateriaal:
- WCD in verblfruimtes 300+ vloer
- Schakelaars 1050+ vloer
- WCD i.c.m. schakelaar 1050+ vloer

243	242	241	240	239	238	237	236	235	234	233	232
-----	-----	-----	-----	-----	-----	-----	-----	-----	-----	-----	-----


Woningblok: 15

Swifterbant 128 woningen
Beganegronnd nr. 240

Projectno.:25600648 Schaal:1:50

Datum: 15-05-2024



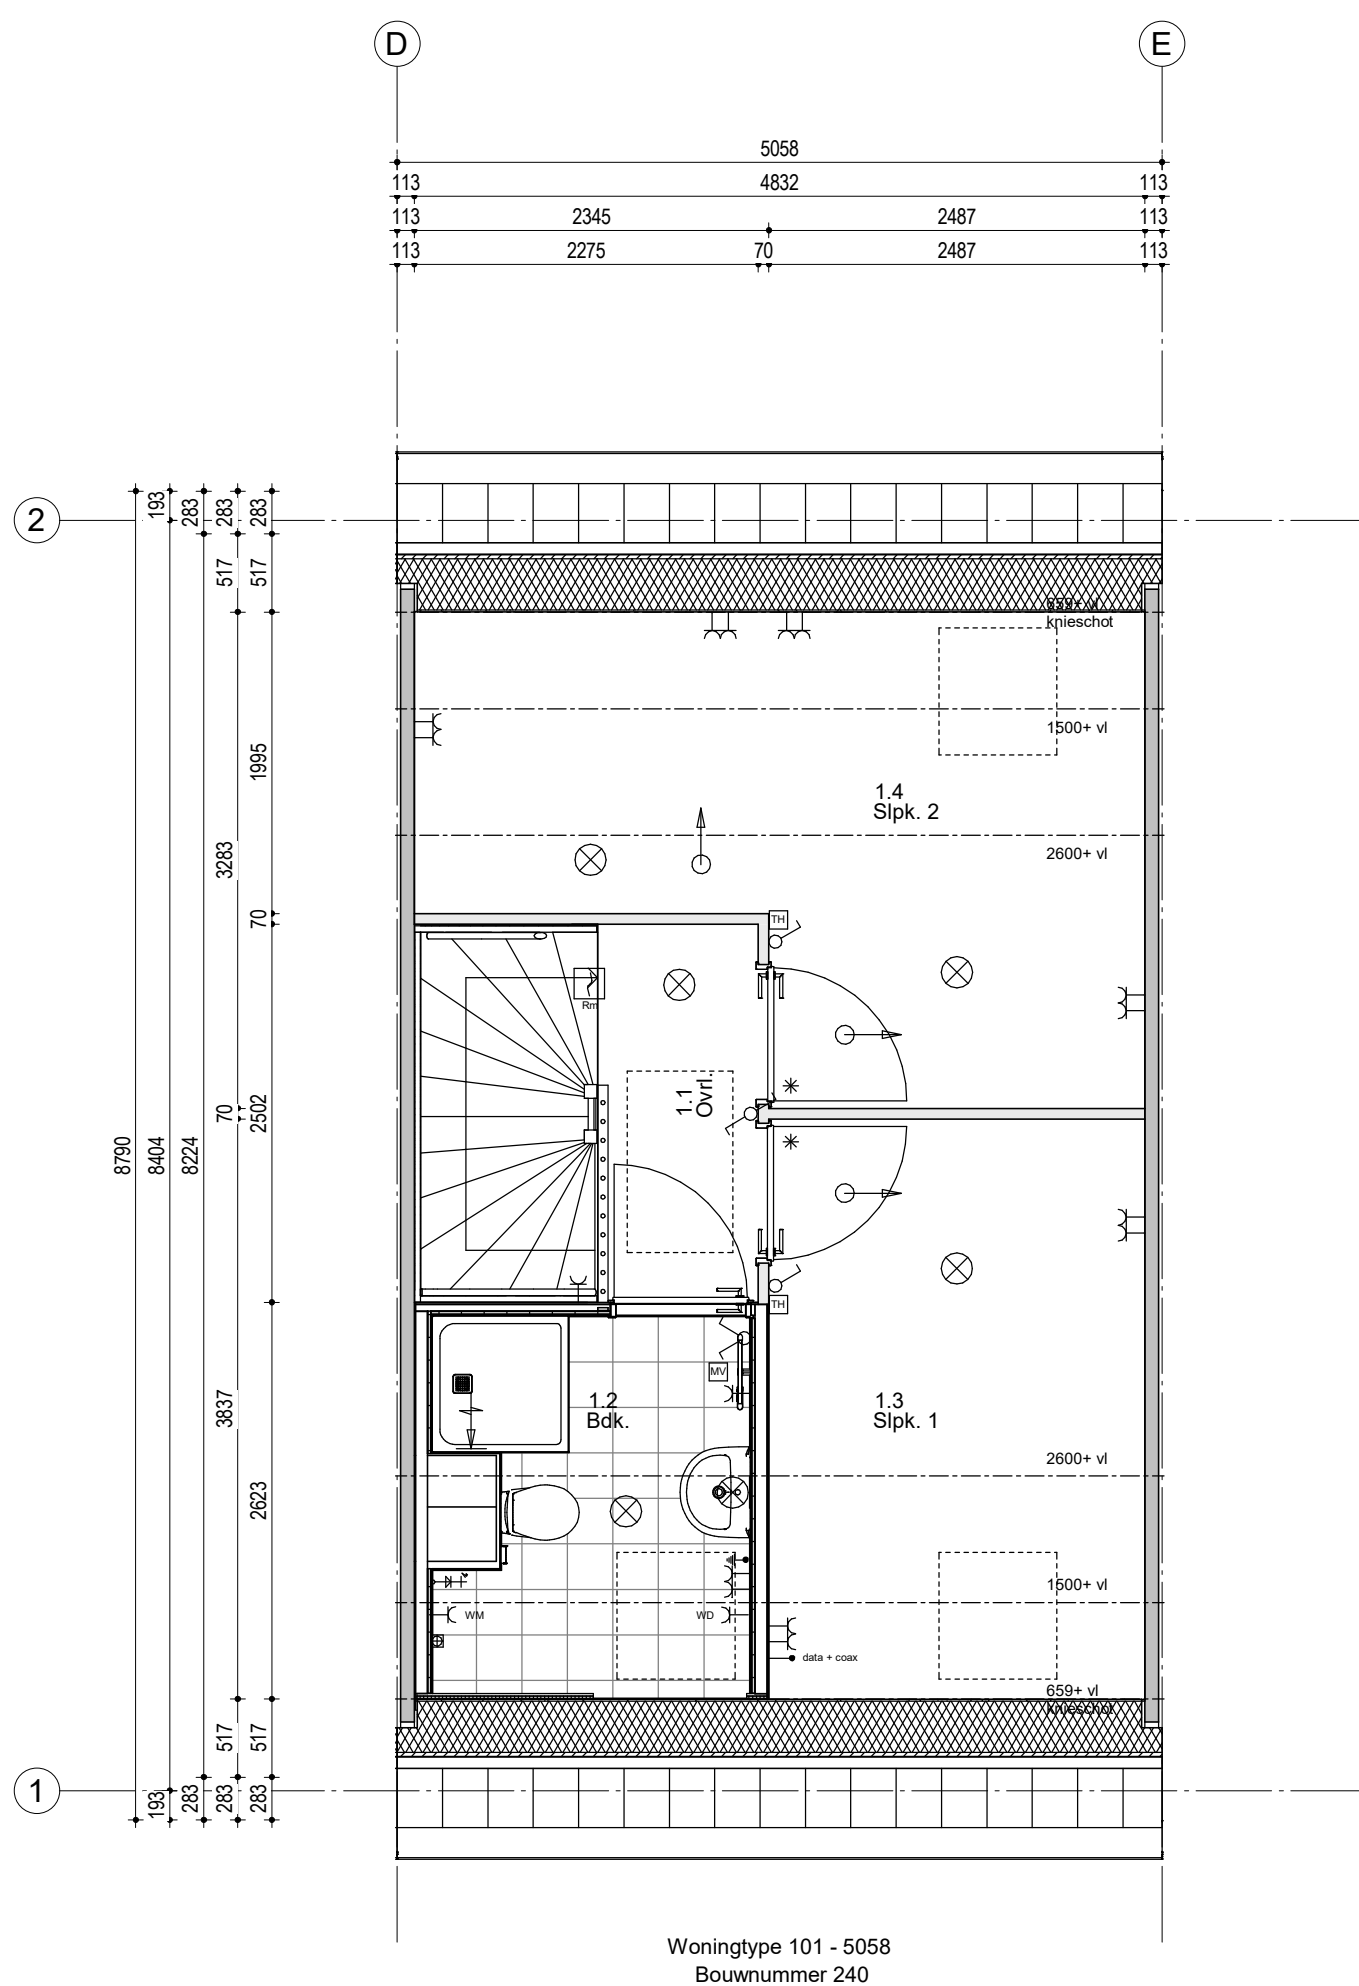

Woningtype 101 - 5058
Bouwnummer 240


Renvooi; installaties

- Enkeelpolige schakelaar
- Serieschakelaar
- Hotelschakelaar
- Enkelvoudige wandcontactdoos
- Enkelvoudige wandcontactdoos t.b.v. wasmachine
- Enkelvoudige wandcontactdoos t.b.v. droger
- Tweevoudige wandcontactdoos
- Aansluiting PV installatie 1x230V
- Keukenapparatuur
- Koken 2x230V
- Elektrische radiator
- Thermostaat
- Schakelaar mechanische ventilatie
- Aansluiting plafondlichtpunt
- Aansluiting wandlichtpunt
- Aansluiting buitenlichtpunt (waterdicht)
- Leiding t.b.v. DATA + COAX / bedraad (DATA = UTP CAT-5)
- Aardpunt
- Beldrukker 1050+ vloer
- Schel
- Rookmelder (230V)
- Afzuigpunt t.b.v. ventilatie
- Afzuigpunt t.b.v. ventilatie
- Inblaasventiel t.b.v. ventilatie
- Wasmachinekraan
- AFgedopte koudwaterleiding
- AFgedopte warmwaterleiding
- VWA Vuilwater afvoer
- Vervoudig wandcontactdoos (opbouw)
- HWA Hemelwater afvoer

243	242	241	240	239	238	237	236	235	234	233	232
-----	-----	-----	-----	-----	-----	-----	-----	-----	-----	-----	-----

Woningblok: 15



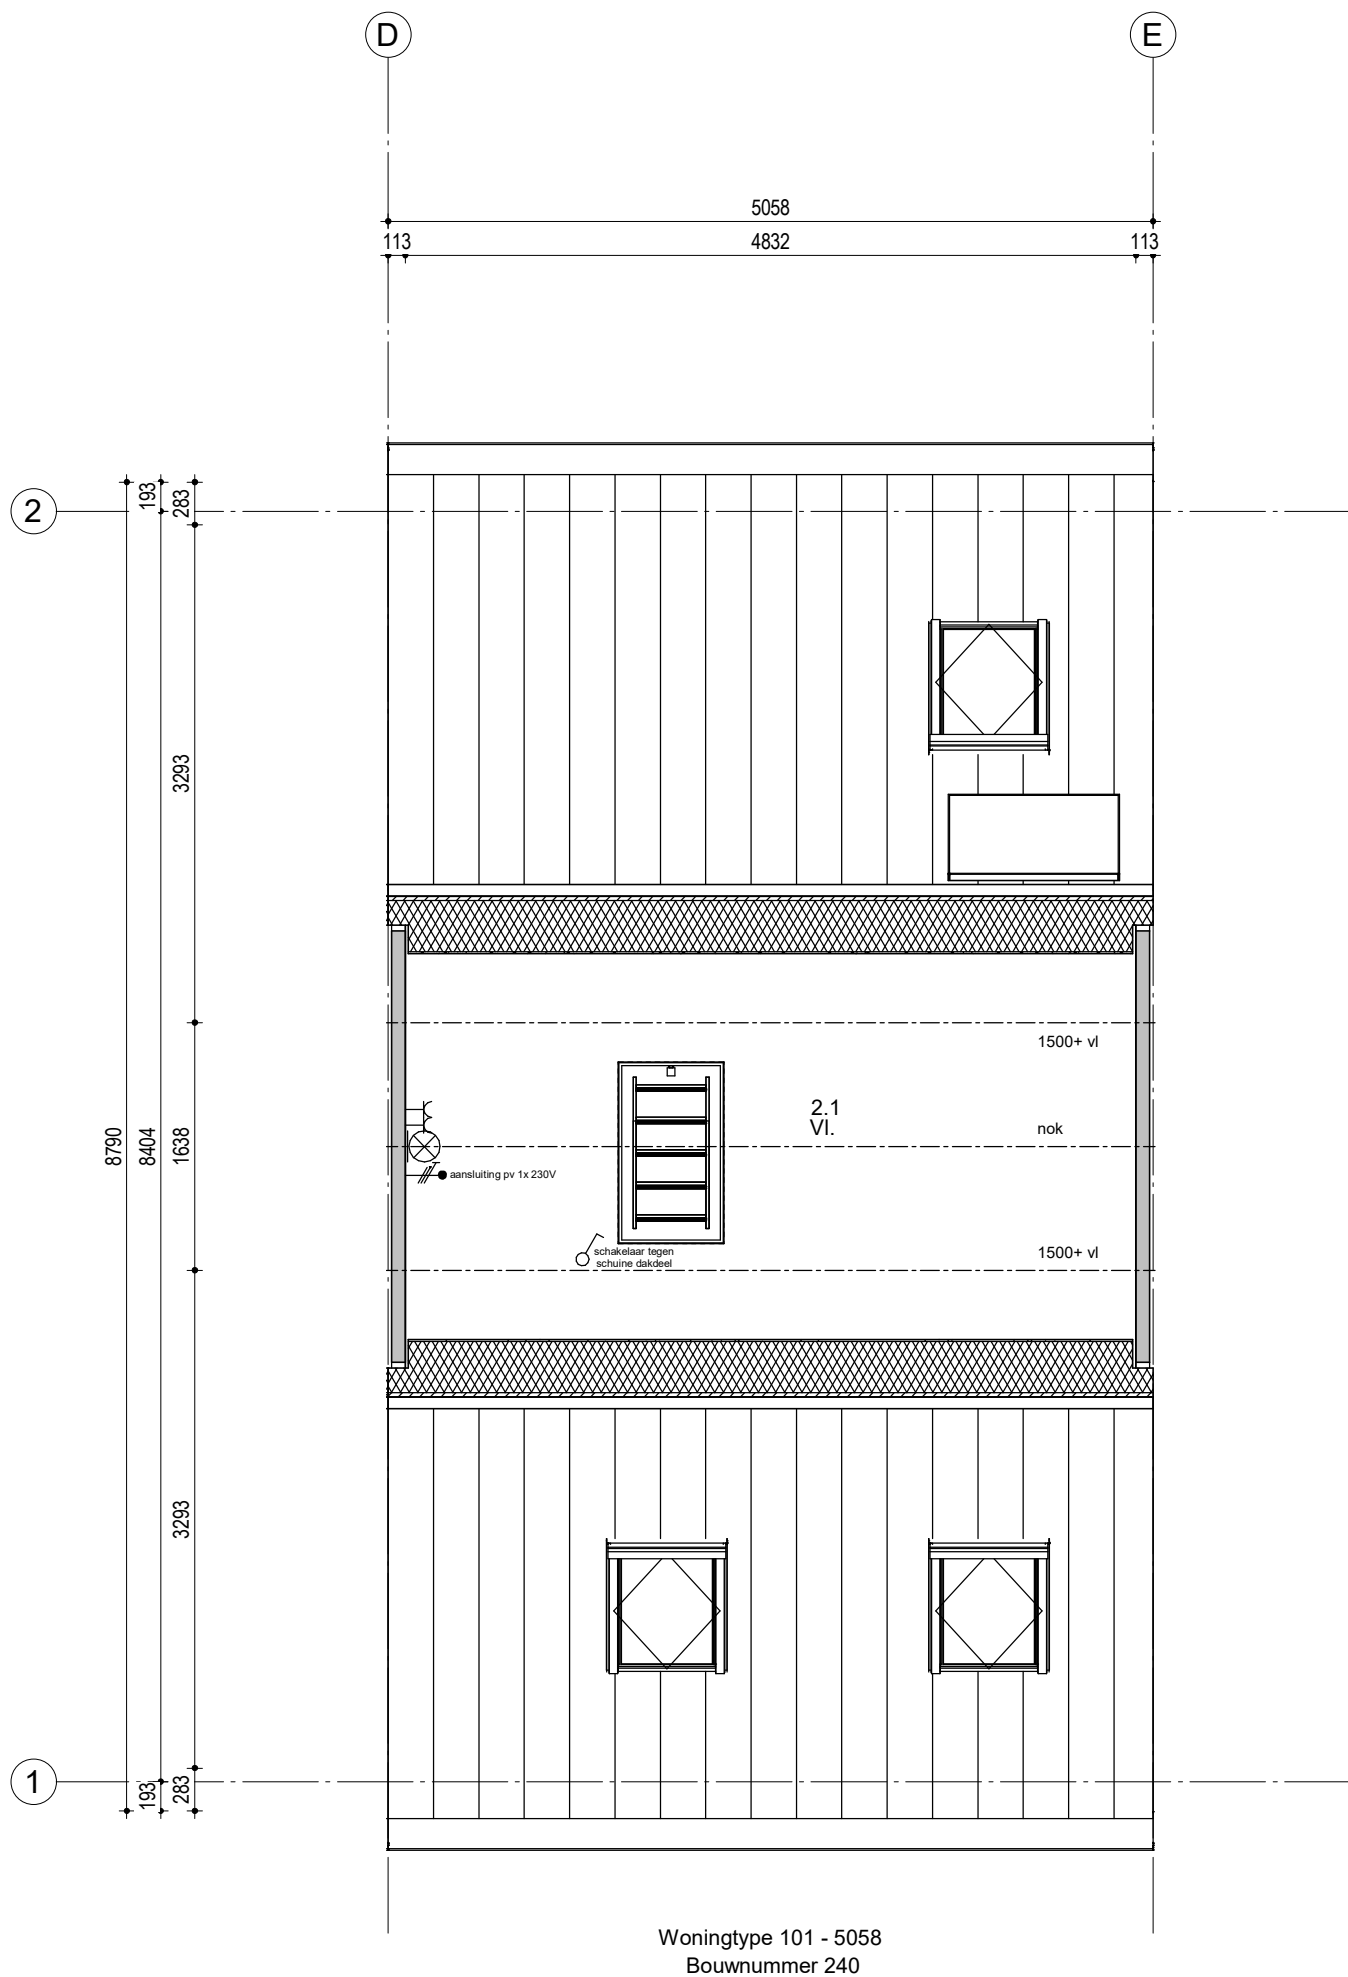

Woningtype 101 - 5058
Bouwnummer 240

Renvooi; installaties

- | | | | |
|--|---|--|---|
| | Enkelzijdige schakelaar | | Aansluiting plafondlichtpunt |
| | Serieschakelaar | | Aansluiting wandlichtpunt |
| | Hoteleschakelaar | | Aansluiting buitenlichtpunt (waterdicht) |
| | Enkelvoudige wandcontactdoos | | Leiding t.b.v. DATA + COAX / bedraad (DATA = UTP CAT-5) |
| | WM Enkelvoudige wandcontactdoos t.b.v. wasmachine | | Aardpunt |
| | DR Enkelvoudige wandcontactdoos t.b.v. droger | | Beldrukker 1050+ vloer |
| | Tweevoudige wandcontactdoos | | Schel |
| | Aansluiting PV installatie 1x230V | | Rm Rookmelder (230V) |
| | Keukenapparatuur | | Afzuigpunt t.b.v. ventilatie |
| | Koken 2x230V | | Afzuigpunt t.b.v. ventilatie |
| | Elektrische radiator | | Inblaasventiel t.b.v. ventilatie |
| | Thermostaat | | Wasmachinekraan |
| | Schakelaar mechanische ventilatie | | KW Afgedopte koudwaterleiding |
| | | | WW Afgedopte warmwaterleiding |
| | | | VWA Vulwater afvoer |
| | | | Vervuigd wandcontactdoos (opbouw) |
| | | | HWA Hemelwater afvoer |

Hoogte WCD en schakelmateriaal:
- WCD in verblfruimtes 300+ vloer
- Schakelaars 1050+ vloer
- WCD i.c.m. schakelaar 1050+ vloer

243	242	241	240	239	238	237	236	235	234	233	232
-----	-----	-----	-----	-----	-----	-----	-----	-----	-----	-----	-----


Woningblok: 15

Swifterbant 128 woningen
2e Verdieping nr. 240

Projectno.:25600648 Schaal:1:50

Datum: 15-05-2024



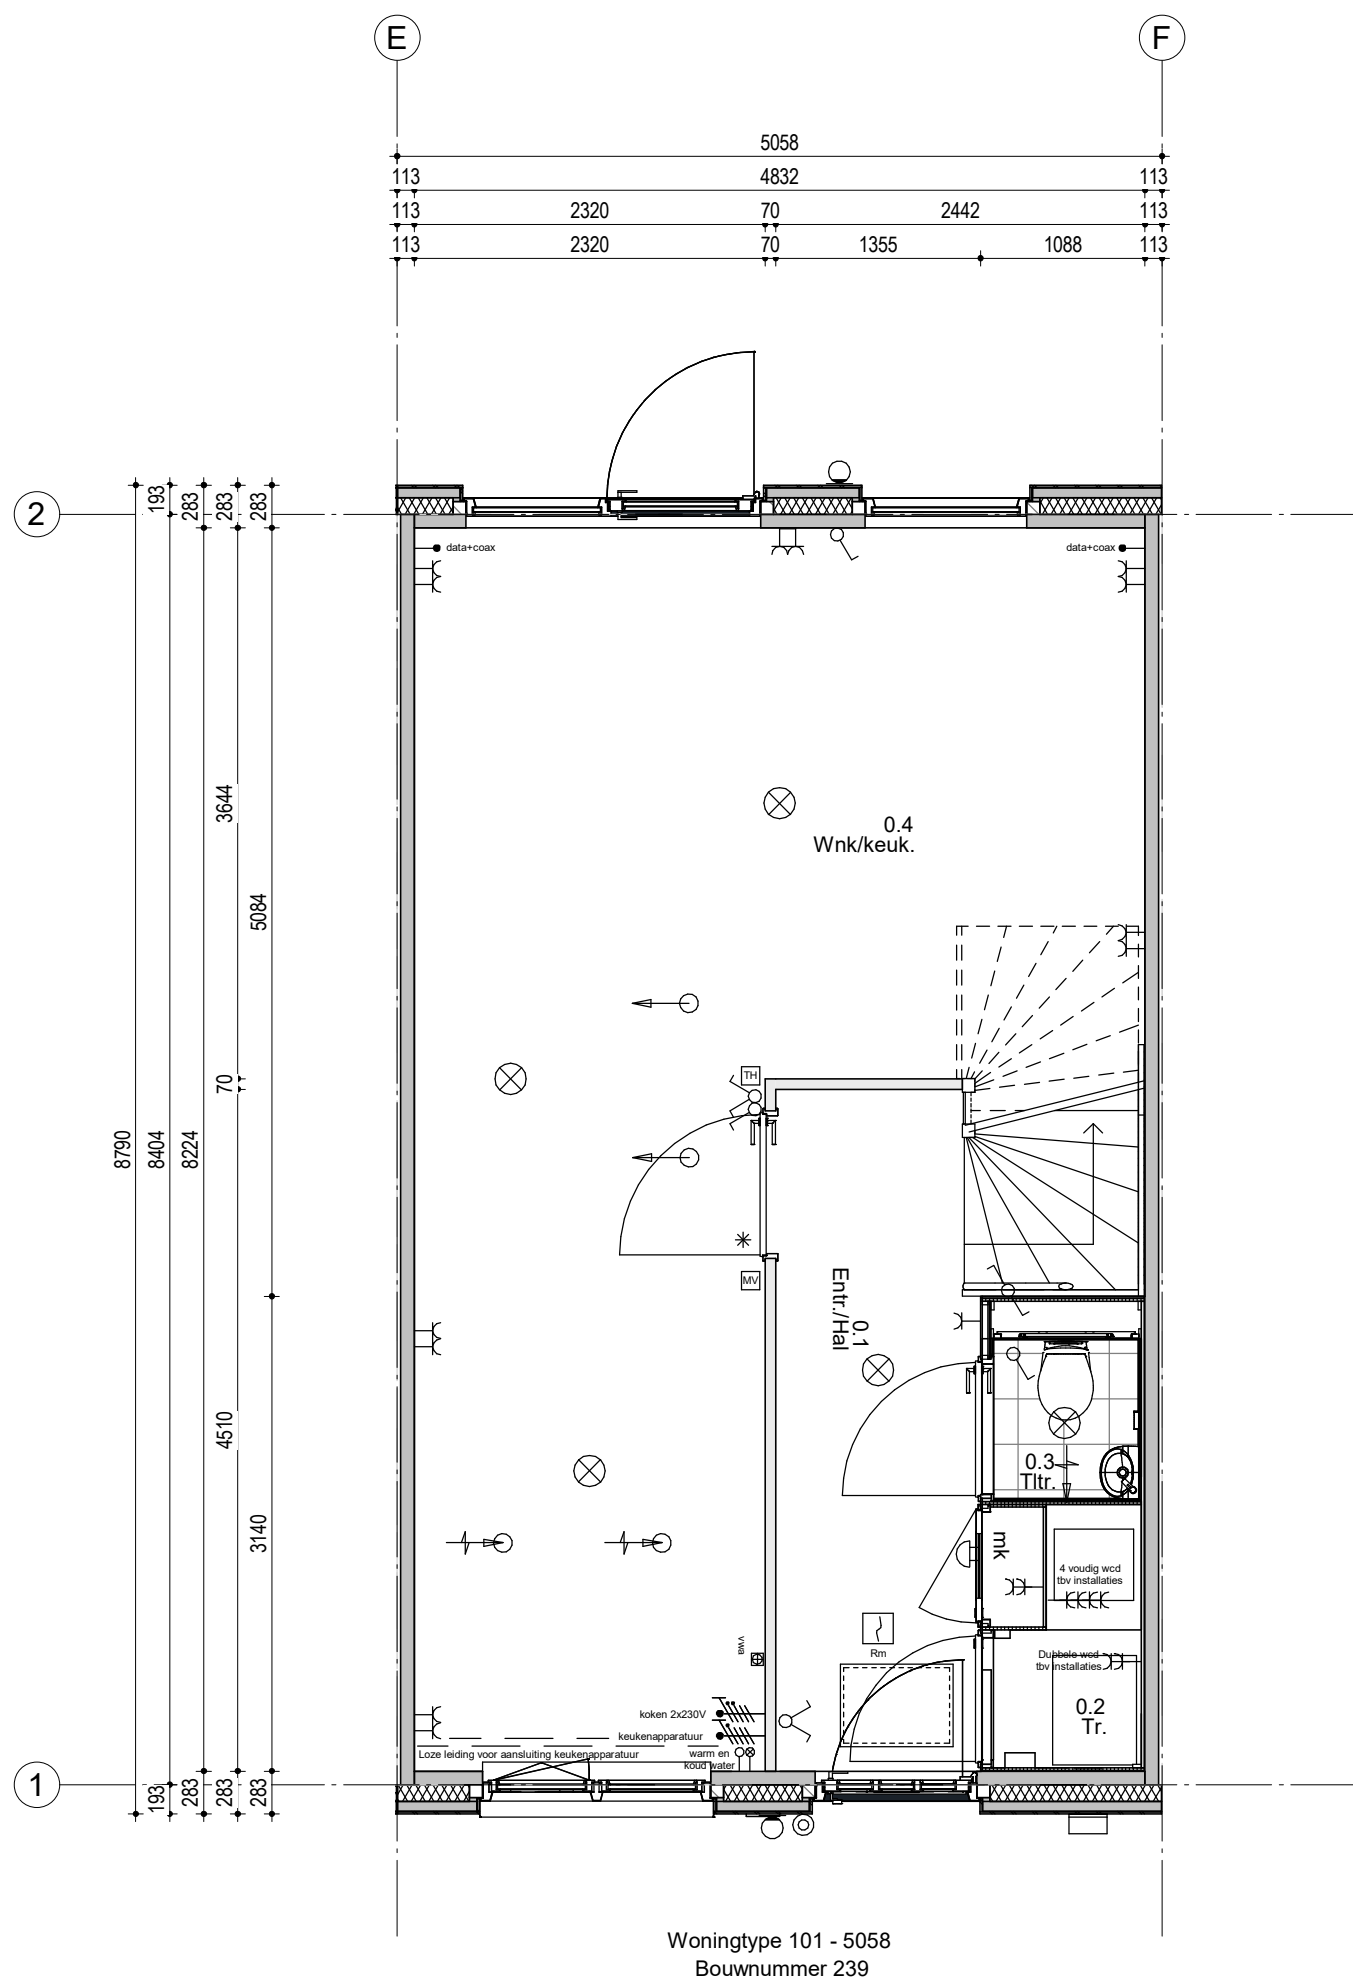

Renvooi; installaties

- | | | | |
|--|--|--|---|
| | Enkelvoudige schakelaar | | Aansluiting plafondlichtpunt |
| | Serieschakelaar | | Aansluiting wandlichtpunt |
| | Hotelschakelaar | | Aansluiting buitenlichtpunt (waterdicht) |
| | Enkelvoudige wandcontactdoos | | Leiding t.b.v. DATA + COAX / bedraad (DATA = UTP CAT-5) |
| | Enkelvoudige wandcontactdoos t.b.v. wasmachine | | Aardpunt |
| | Enkelvoudige wandcontactdoos t.b.v. droger | | Beldrukker 1050+ vloer |
| | Tweevoudige wandcontactdoos | | Schel |
| | Aansluiting PV installatie 1x230V | | Rm Rookmelder (230V) |
| | Keukenapparatuur | | Afzuigpunt t.b.v. ventilatie |
| | Koken 2x230V | | Afzuigpunt t.b.v. ventilatie |
| | Elektrische radiator | | Inblaasventiel t.b.v. ventilatie |
| | Thermostaat | | Wasmachinekraan |
| | Schakelaar mechanische ventilatie | | KW Afgedopte koudwaterleiding |
| | | | WW Afgedopte warmwaterleiding |
| | | | VWA Vuilwater afvoer |
| | | | Viervoudig wandcontactdoos (opbouw) |
| | | | HWA Hemelwater afvoer |

Hoogte WCD en schakelmateriaal:
- WCD in verblifruimtes 300+ vloer
- Schakelaars 1050+ vloer
- WCD i.c.m. schakelaar 1050+ vloer

243	242	241	240	239	238	237	236	235	234	233	232
-----	-----	-----	-----	-----	-----	-----	-----	-----	-----	-----	-----


Woningblok: 15

Swifterbant 128 woningen
Beganeground nr. 239

Projectno.:25600648 Schaal:1:50

Datum: 15-05-2024



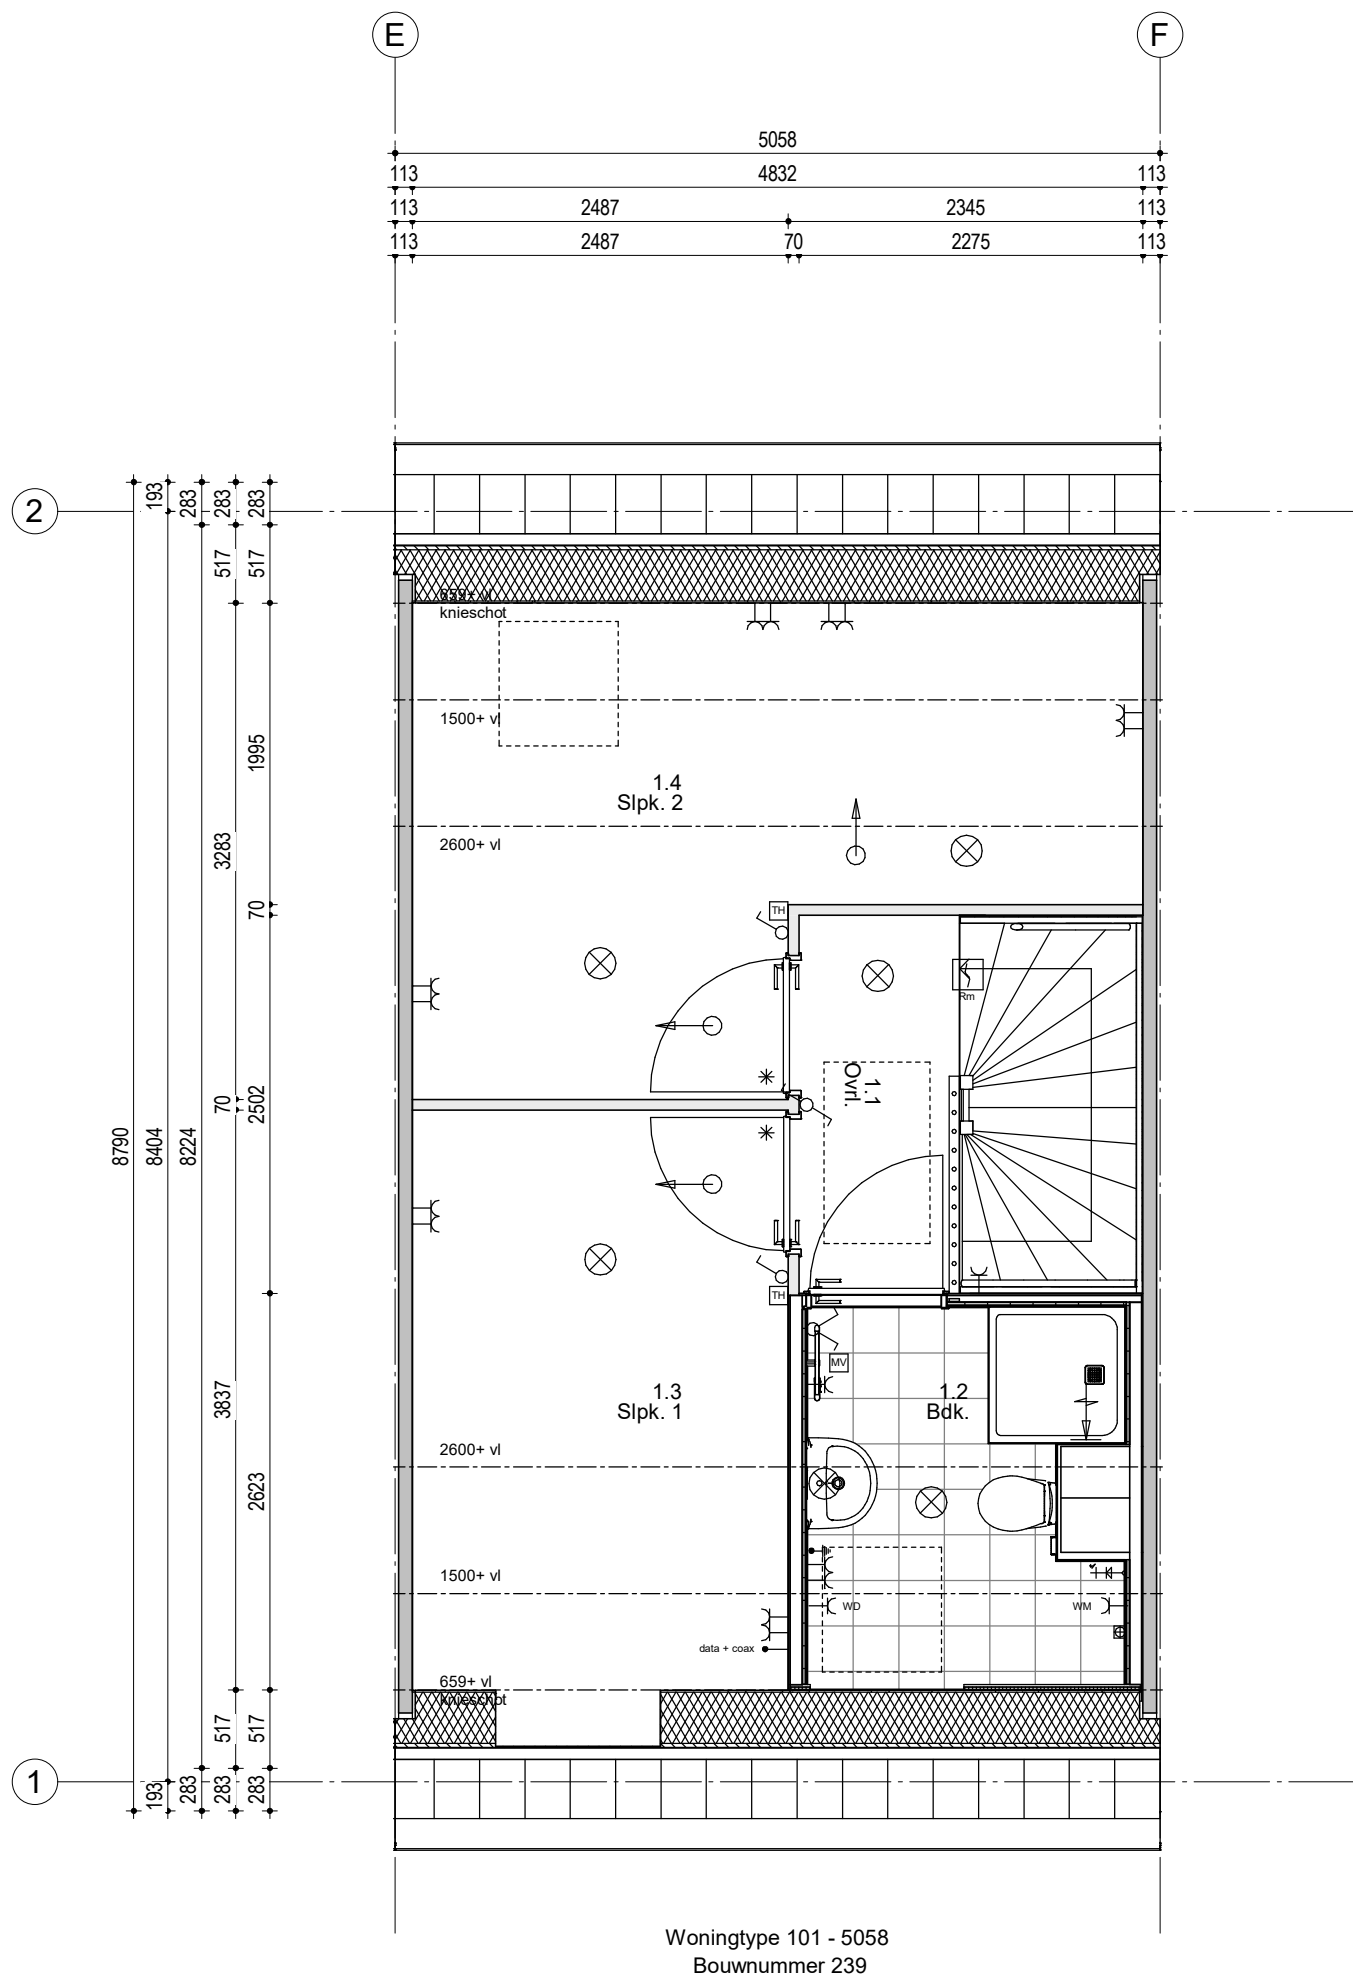

Woningtype 101 - 5058
Bouwnummer 239


Renvooi; installaties

- | | | | |
|--|---|--|---|
| | Enkelvoudige schakelaar | | Aansluiting plafondlichtpunt |
| | Serieschakelaar | | Aansluiting wandlichtpunt |
| | Hotelschakelaar | | Aansluiting buitenlichtpunt (waterdicht) |
| | Enkelvoudige wandcontactdoos | | Leiding t.b.v. DATA + COAX / bedraad (DATA = UTP CAT-5) |
| | WM Enkelvoudige wandcontactdoos t.b.v. wasmachine | | Aandpunt |
| | DR Enkelvoudige wandcontactdoos t.b.v. droger | | Beldrukker 1050+ vloer |
| | Tweevoudige wandcontactdoos | | Schel |
| | Aansluiting PV installatie 1x230V | | Rm Rookmelder (230V) |
| | Keukenapparatuur | | Afzuigpunt t.b.v. ventilatie |
| | Koken 2x230V | | Afzuigpunt t.b.v. ventilatie |
| | Elektrische radiator | | Inblaasventiel t.b.v. ventilatie |
| | Thermostaat | | Wasmachineraan |
| | Schakelaar mechanische ventilatie | | KW Afgedopte koudwaterleiding |
| | | | WW Afgedopte warmwaterleiding |
| | | | VWA Vulwater afvoer |
| | | | Viervoudig wandcontactdoos (opbouw) |
| | | | HWA Hemelwater afvoer |

Hoogte WCD en schakelmateriaal:
- WCD in verblfruimtes 300+ vloer
- Schakelaars 1050+ vloer
- WCD i.c.m. schakelaar 1050+ vloer

243	242	241	240	239	238	237	236	235	234	233	232
-----	-----	-----	-----	-----	-----	-----	-----	-----	-----	-----	-----

Woningblok: 15

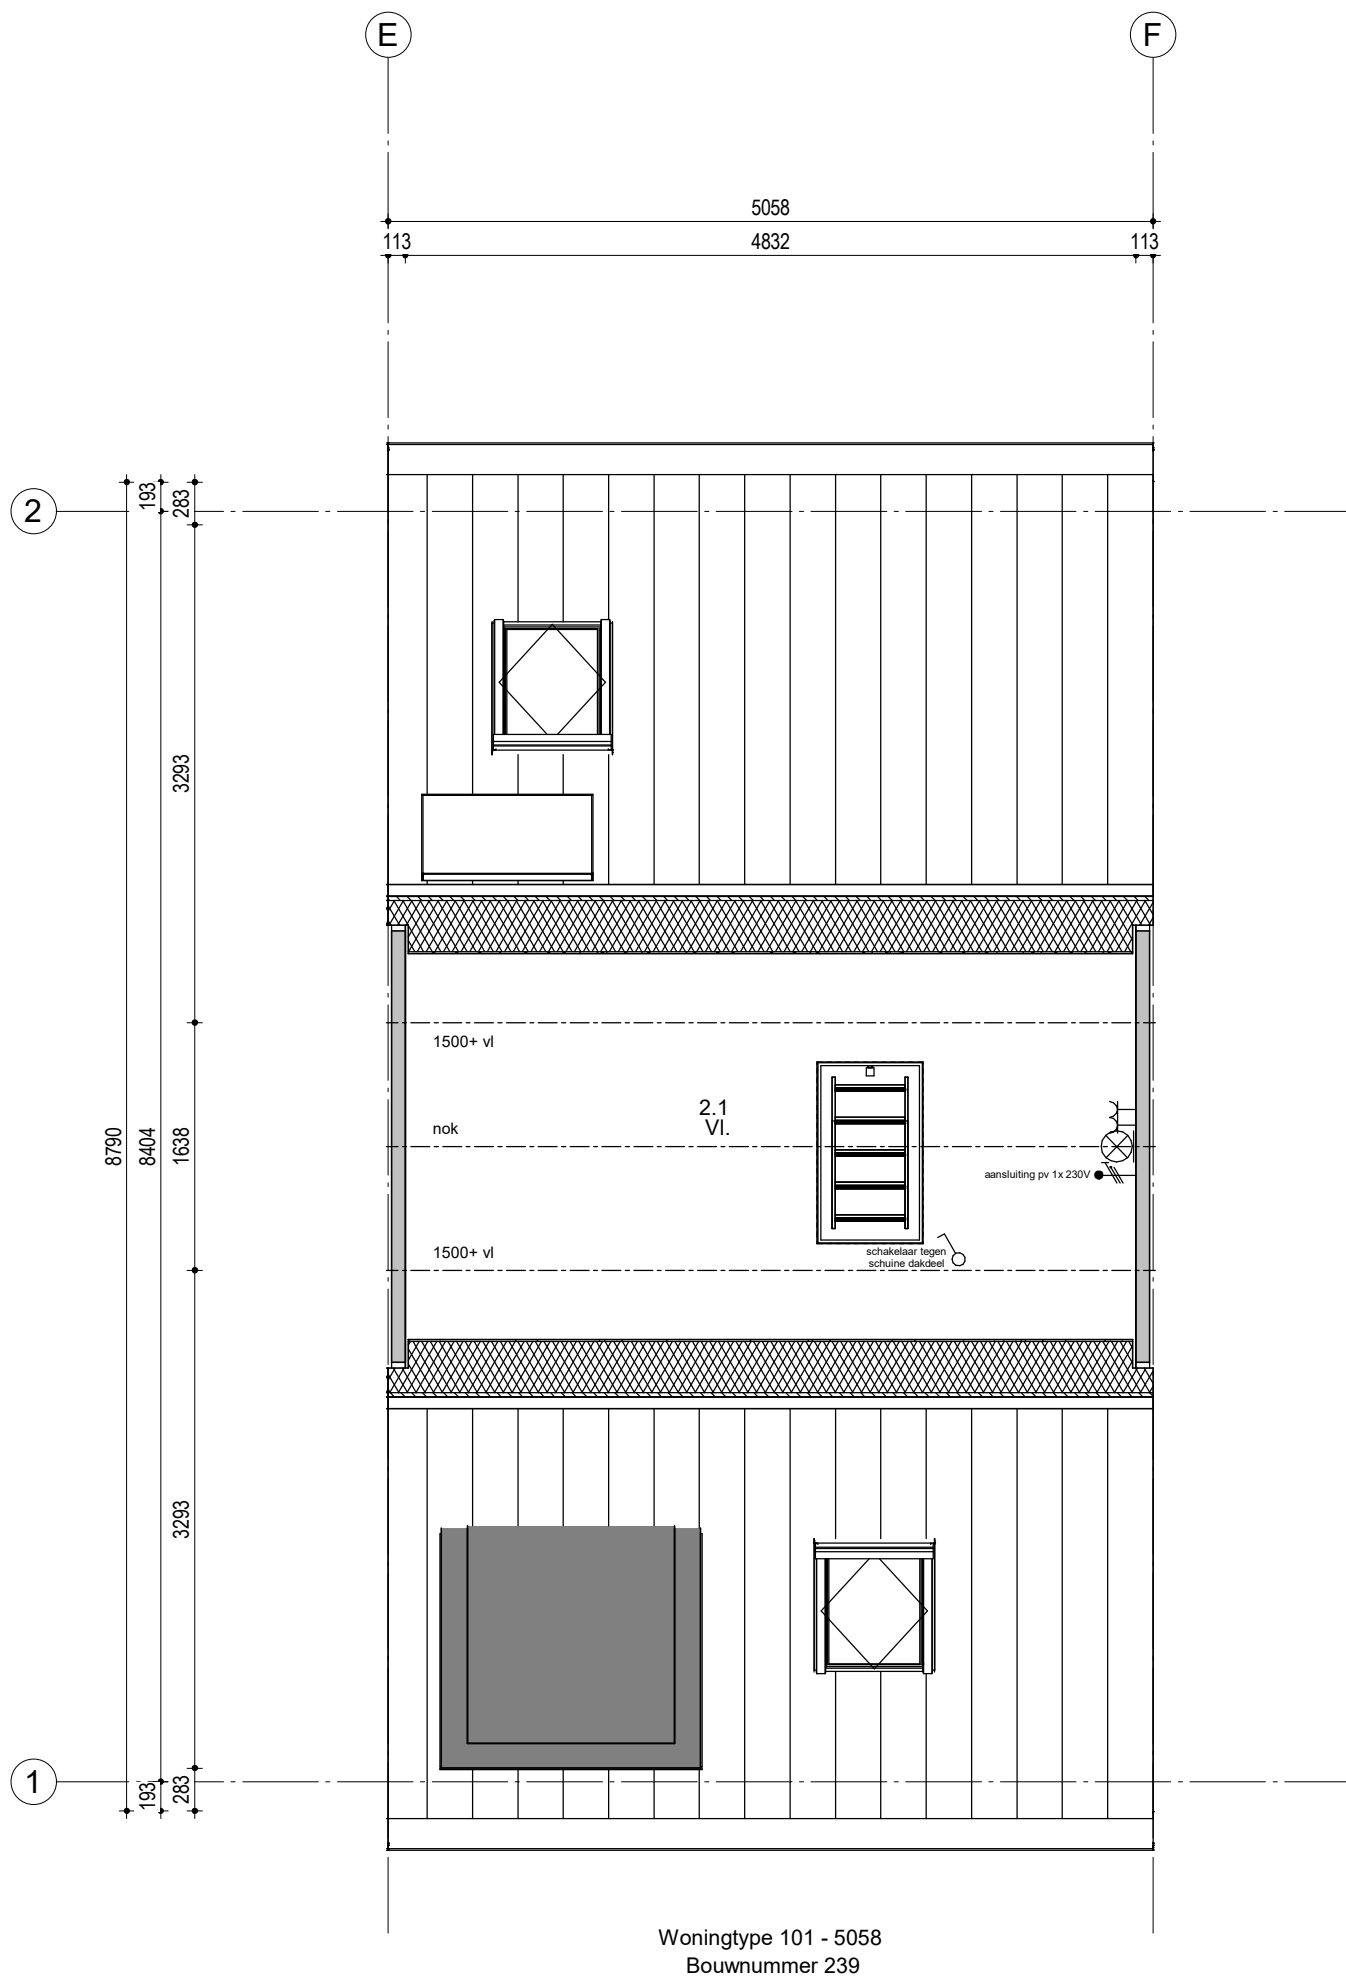

Woningtype 101 - 5058
Bouwnummer 239

Renvooi; installaties

- | | | | |
|--|--|--|---|
| | Enkelzijdige schakelaar | | Aansluiting plafondlichtpunt |
| | Serieschakelaar | | Aansluiting wandlichtpunt |
| | Hotelschakelaar | | Aansluiting buitenlichtpunt (waterdicht) |
| | Enkelvoudige wandcontactdoos | | Leiding t.b.v. DATA + COAX / bedraad (DATA = UTP CAT-5) |
| | Enkelvoudige wandcontactdoos t.b.v. wasmachine | | Aardpunt |
| | Enkelvoudige wandcontactdoos t.b.v. droger | | Beldrukker 1050+ vloer |
| | Tweevoudige wandcontactdoos | | Schel |
| | Aansluiting PV installatie 1x230V | | Rookmelder (230V) |
| | Keukenapparatuur | | Afzuigpunt t.b.v. ventilatie |
| | Koken 2x230V | | Afzuigpunt t.b.v. ventilatie |
| | Elektrische radiator | | Inblaasventiel t.b.v. ventilatie |
| | Thermostaat | | Wasmachinekraan |
| | Schakelaar mechanische ventilatie | | Afgedopte koudwaterleiding |
| | | | Afgedopte warmwaterleiding |
| | | | VVA Vulwater afvoer |
| | | | Viervoudig wandcontactdoos (opbouw) |
| | | | HWA Hemelwater afvoer |

Hoogte WCD en schakelmateriaal:
- WCD in verblfruimtes 300+ vloer
- Schakelaars 1050+ vloer
- WCD i.c.m. schakelaar 1050+ vloer

243	242	241	240	239	238	237	236	235	234	233	232
-----	-----	-----	-----	-----	-----	-----	-----	-----	-----	-----	-----


Woningblok: 15

Swifterbant 128 woningen
2e Verdieping nr. 239

Projectno.:25600648 Schaal:1:50

Datum: 15-05-2024



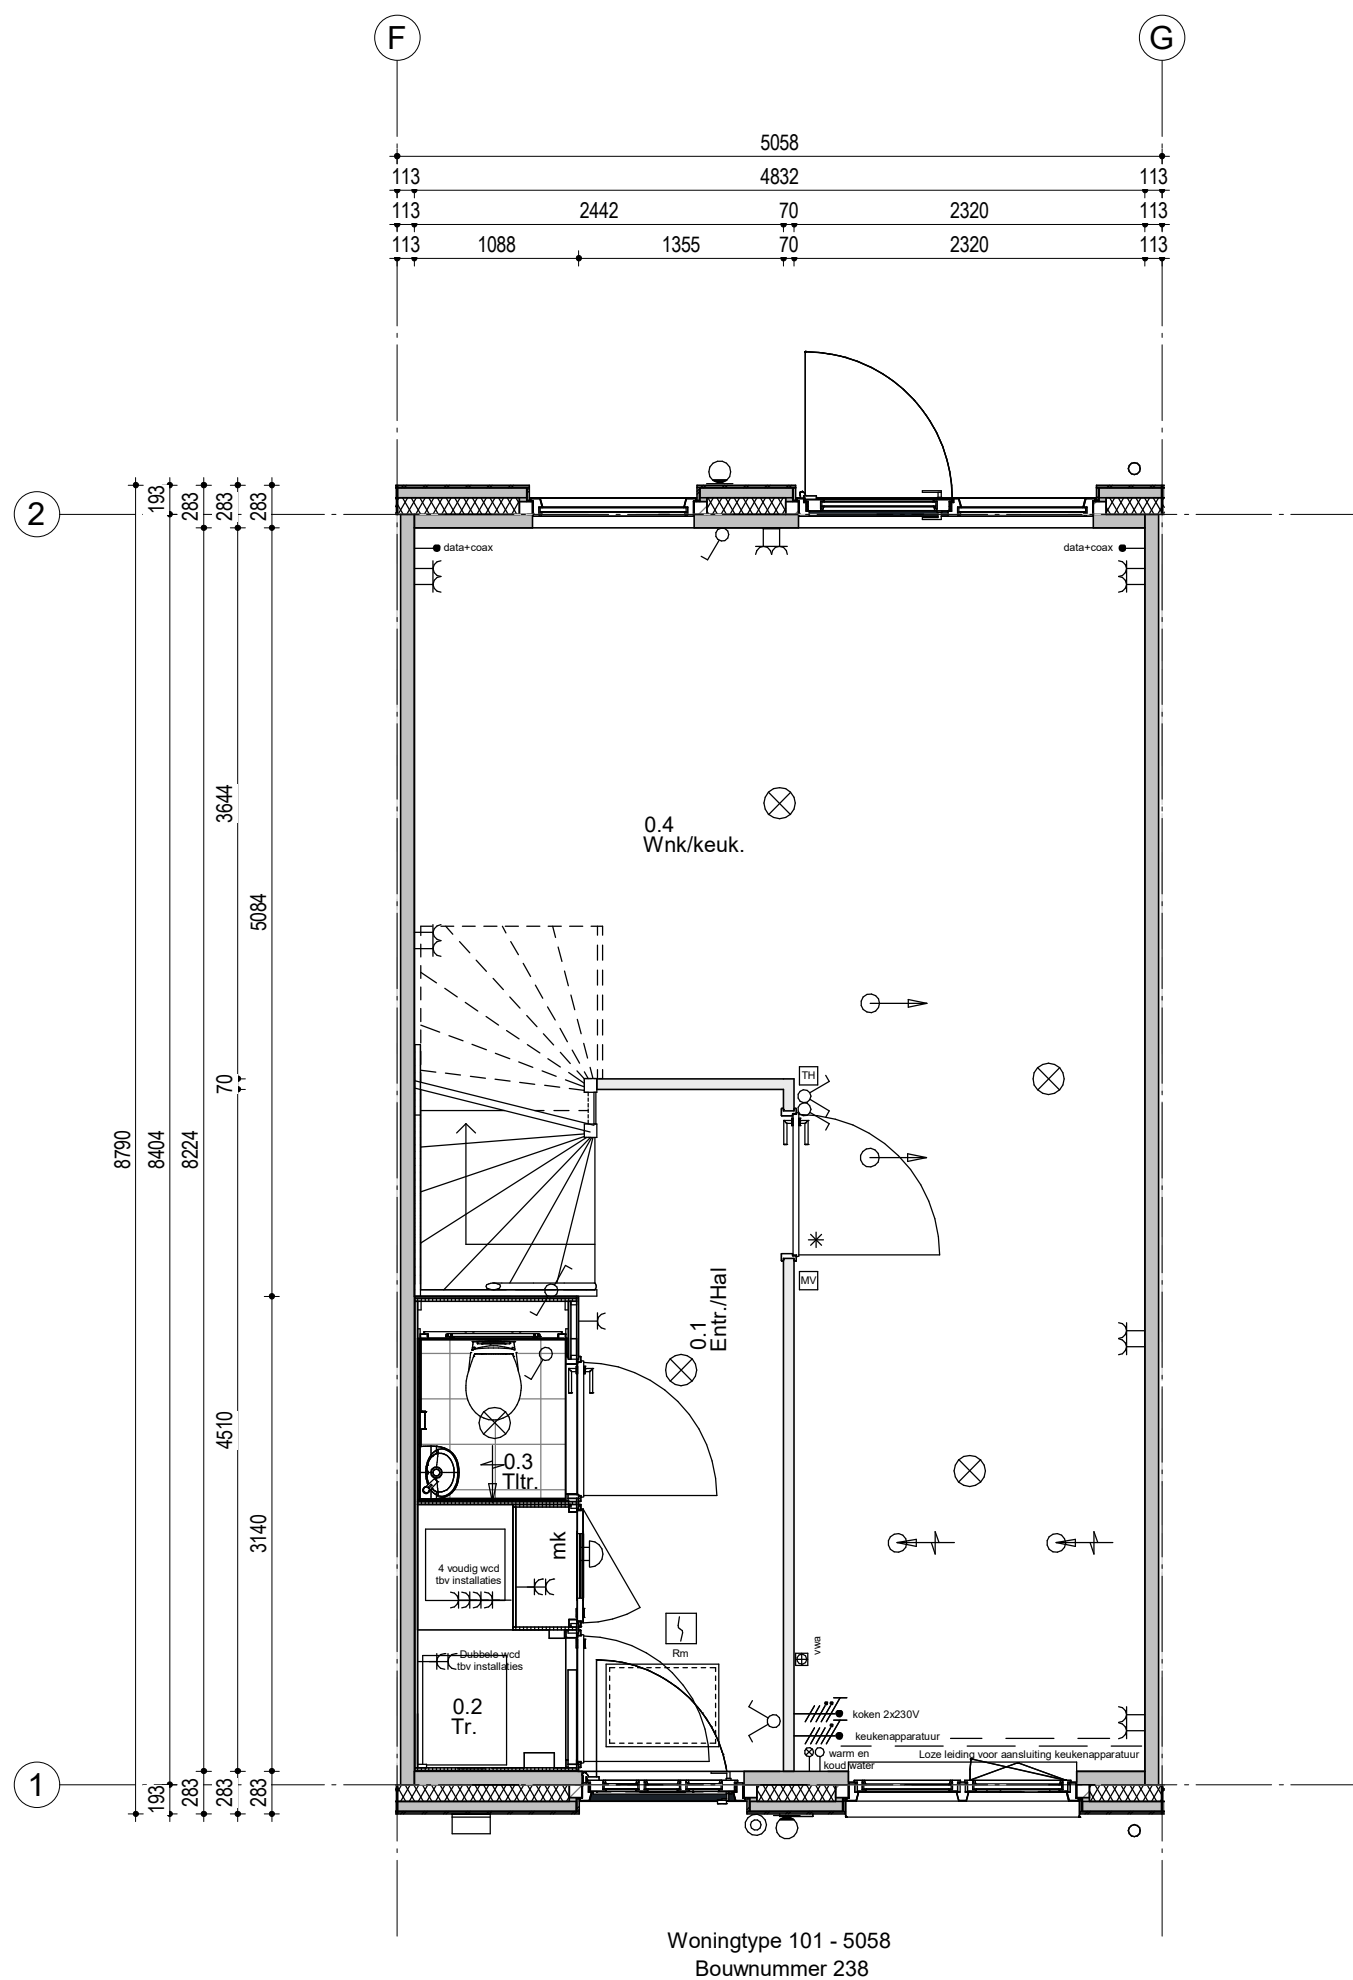

Woningtype 101 - 5058
Bouwnummer 238

Renvooi; installaties

- | | | | |
|--|--|--|---|
| | Enkelzijdige schakelaar | | Aansluiting plafondlichtpunt |
| | Serieschakelaar | | Aansluiting wandlichtpunt |
| | Hotelschakelaar | | Aansluiting buitenlichtpunt (waterdicht) |
| | Enkelvoudige wandcontactdoos | | Leiding t.b.v. DATA + COAX / bedraad (DATA = UTP CAT-5) |
| | Enkelvoudige wandcontactdoos t.b.v. wasmachine | | Aardpunt |
| | Enkelvoudige wandcontactdoos t.b.v. droger | | Beldrukker 1050+ vloer |
| | Tweevoudige wandcontactdoos | | Schel |
| | Aansluiting PV installatie 1x230V | | Rm Rookmelder (230V) |
| | Keukenapparatuur | | Afzuigpunt t.b.v. ventilatie |
| | Koken 2x230V | | Afzuigpunt t.b.v. ventilatie |
| | Elektrische radiator | | Inblaasventiel t.b.v. ventilatie |
| | Thermostaat | | Wasmachinekraan |
| | Schakelaar mechanische ventilatie | | KW Afgedopte koudwaterleiding |
| | | | WW Afgedopte warmwaterleiding |
| | | | VVA Vulwater afvoer |
| | | | Vervoudig wandcontactdoos (opbouw) |
| | | | HWA Hemelwater afvoer |

Hoogte WCD en schakelmateriaal:
- WCD in verblfruimtes 300+ vloer
- Schakelaars 1050+ vloer
- WCD i.c.m. schakelaar 1050+ vloer

243	242	241	240	239	238	237	236	235	234	233	232
-----	-----	-----	-----	-----	-----	-----	-----	-----	-----	-----	-----


Woningblok: 15

Swifterbant 128 woningen
Beganegronnd nr. 238

Projectno.:25600648 Schaal:1:50

Datum: 15-05-2024



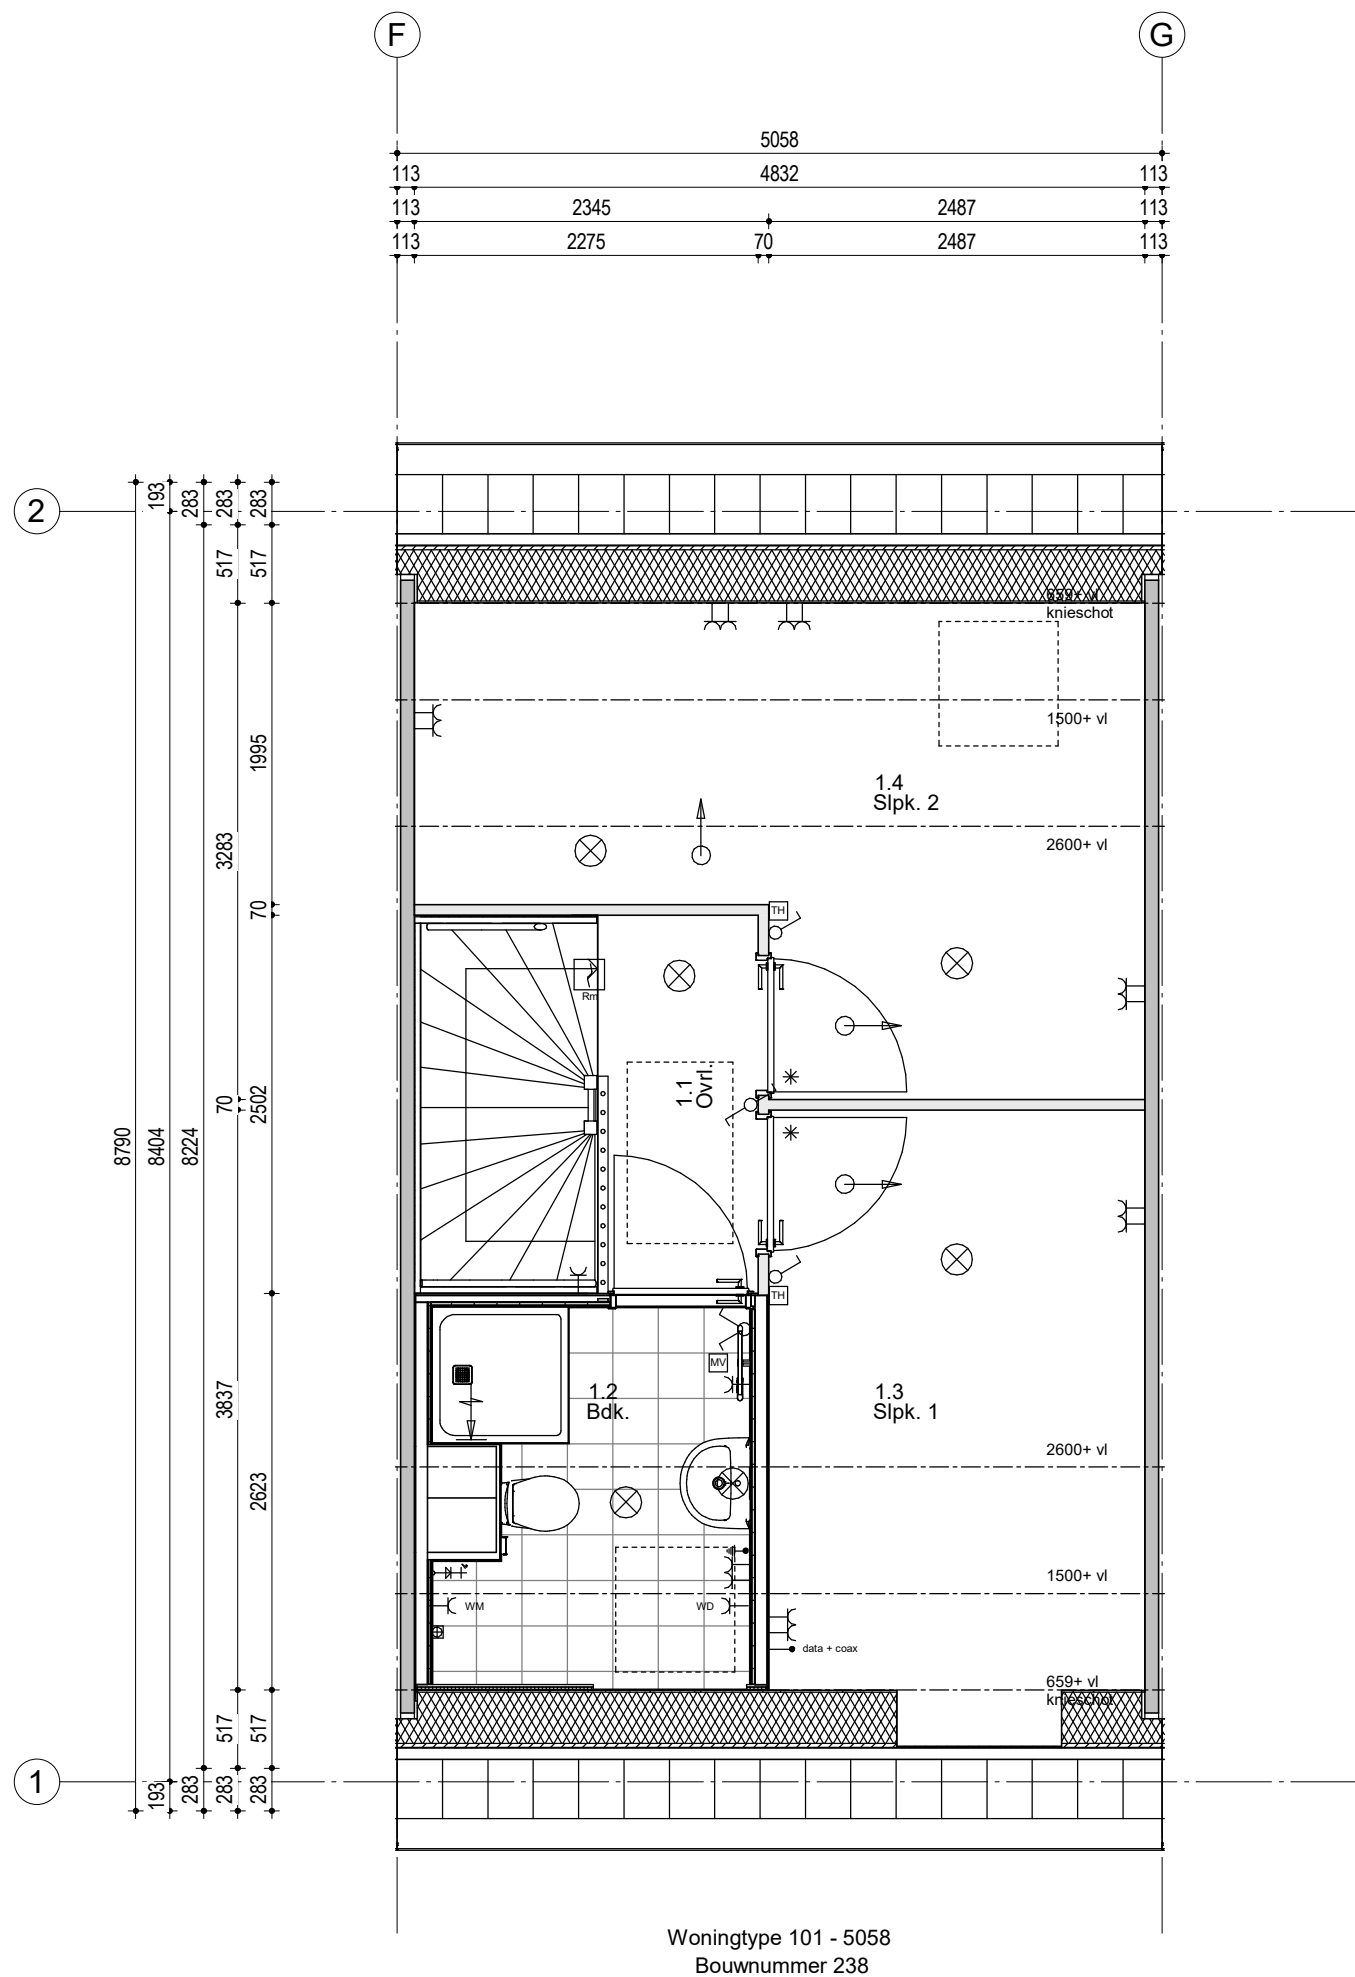

Enkelzijdige schakelaar

Serieschakelaar

Hotelschakelaar

Enkelzijdige wandcontactdoos

WM Enkelzijdige wandcontactdoos t.b.v. wasmachine

DR Enkelzijdige wandcontactdoos t.b.v. droger

Tweezijdige wandcontactdoos

Aansluiting PV installatie 1x230V

Keukenapparatuur

Koken 2x230V

Elektrische radiator

TH Thermostaat

MV Schakelaar mechanische ventilatie

Aansluiting plafondlichtpunt

Aansluiting wandlichtpunt

Aansluiting buitenlichtpunt (waterdicht)

Leiding t.b.v. DATA + COAX / bedraad (DATA = UTP CAT-5)

Aandpunt

Beldrukker 1050+ vloer

Schel

Rm Rookmelder (230V)

Abzuigpunt t.b.v. ventilatie

Abzuigpunt t.b.v. ventilatie

Inblaasventiel t.b.v. ventilatie

Wasmachinekraan

KW Afgedopte koudwaterleiding

WW Afgedopte warmwaterleiding

VWA Vulwater afvoer

Vierzijdig wandcontactdoos (opbouw)


HWA Hemelwater afvoer


Hoogte WCD en schakelmateriaal:

- WCD in verblijfruimtes 300+ vloer

- Schakelaars 1050+ vloer

- WCD i.c.m. schakelaar 1050+ vloer

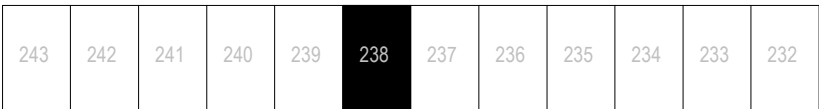

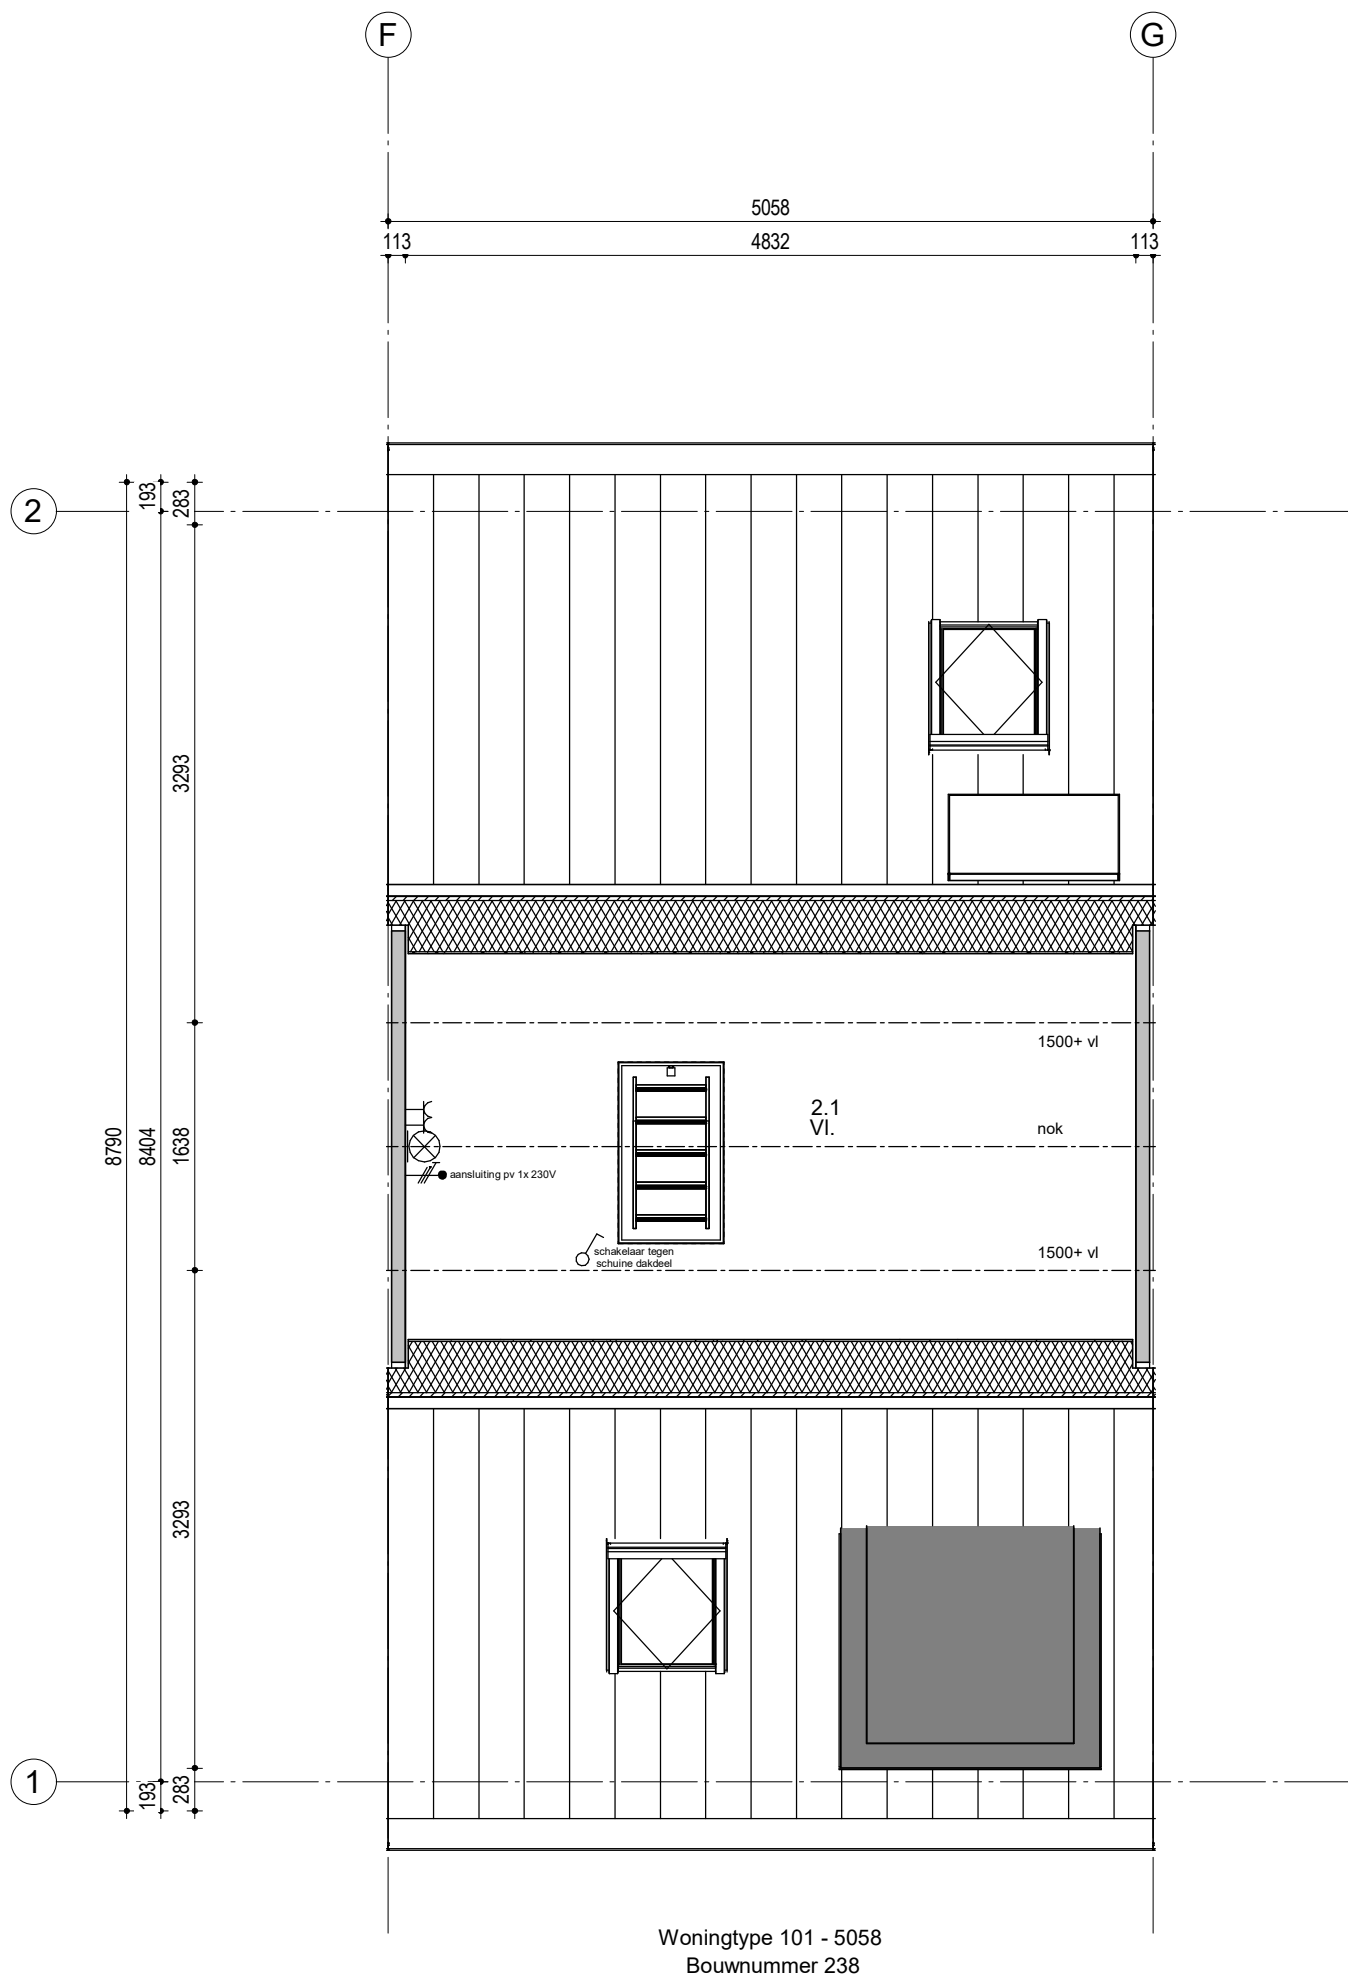

Woningtype 101 - 5058
Bouwnummer 238

Renvooi; installaties

- | | | | |
|--|---|--|---|
| | Enkelzijdige schakelaar | | Aansluiting plafondlichtpunt |
| | Serieschakelaar | | Aansluiting wandlichtpunt |
| | Hotelschakelaar | | Aansluiting buitenlichtpunt (waterdicht) |
| | Enkelvoudige wandcontactdoos | | Leiding t.b.v. DATA + COAX / bedraad (DATA = UTP CAT-5) |
| | WM Enkelvoudige wandcontactdoos t.b.v. wasmachine | | Aardpunt |
| | DR Enkelvoudige wandcontactdoos t.b.v. droger | | Beldrukker 1050+ vloer |
| | Tweevoudige wandcontactdoos | | Schel |
| | Aansluiting PV installatie 1x230V | | Rm Rookmelder (230V) |
| | Keukenapparatuur | | Afzuigpunt t.b.v. ventilatie |
| | Koken 2x230V | | Afzuigpunt t.b.v. ventilatie |
| | Elektrische radiator | | Inblaasventiel t.b.v. ventilatie |
| | Thermostaat | | Wasmachinekraan |
| | Schakelaar mechanische ventilatie | | KW Afgedopte koudwaterleiding |
| | | | WW Afgedopte warmwaterleiding |
| | | | VWA Vulwater afvoer |
| | | | Viervoudig wandcontactdoos (opbouw) |
| | | | HWA Hemelwater afvoer |

Hoogte WCD en schakelmateriaal:
- WCD in verblifruimtes 300+ vloer
- Schakelaars 1050+ vloer
- WCD i.c.m. schakelaar 1050+ vloer

243	242	241	240	239	238	237	236	235	234	233	232
-----	-----	-----	-----	-----	-----	-----	-----	-----	-----	-----	-----


Woningblok: 15

Swifterbant 128 woningen
2e Verdieping nr. 238

Projectno.:25600648 Schaal:1:50

Datum: 15-05-2024



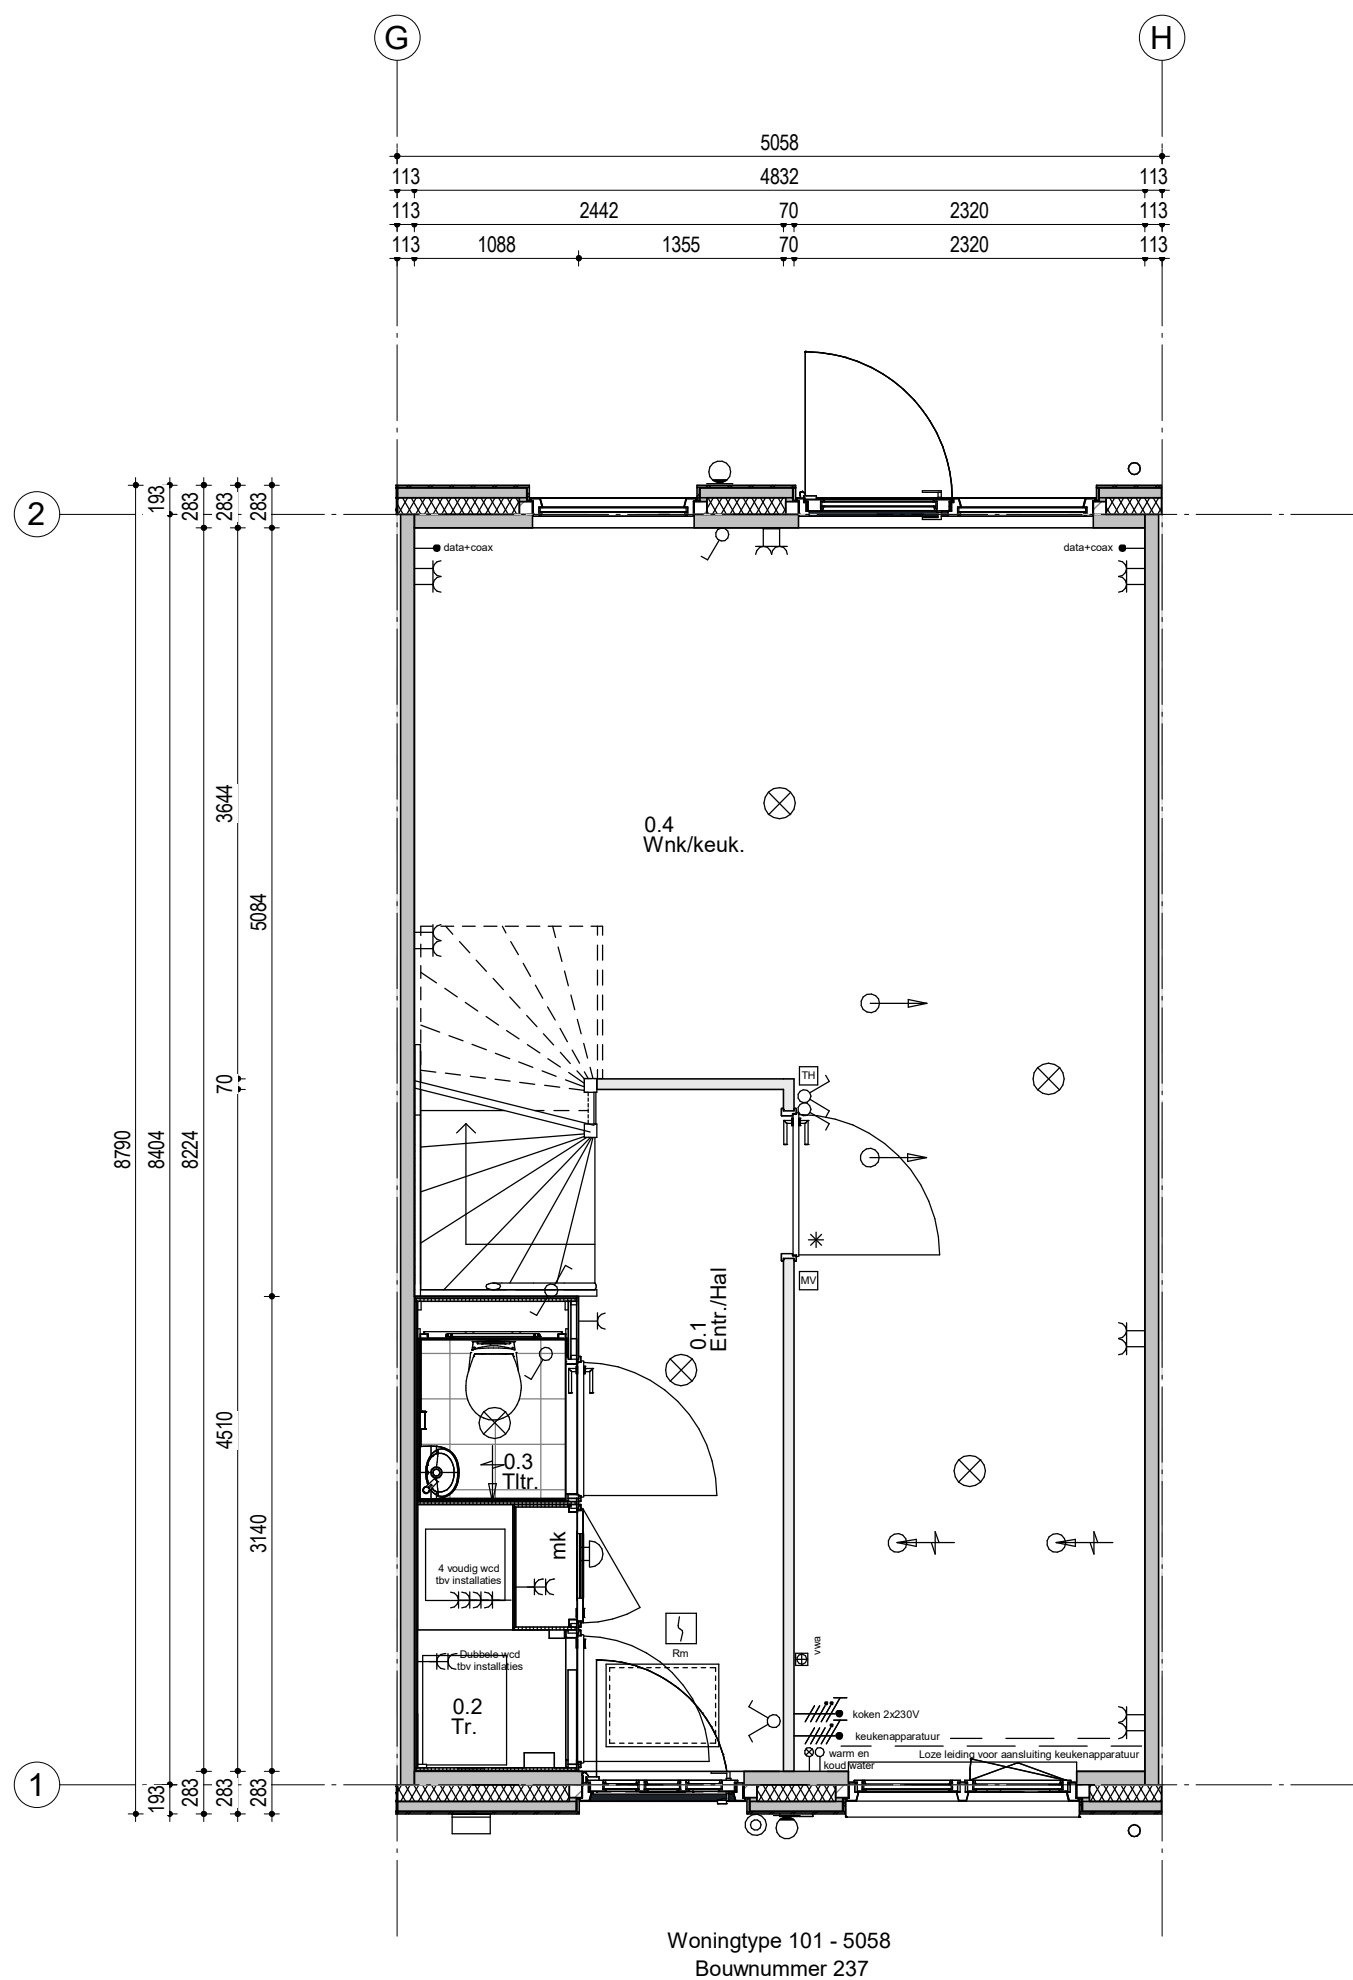

Renvooi; installaties

- Enkelzijdige schakelaar
- Serieschakelaar
- Hotelschakelaar
- Enkelzijdige wandcontactdoos
- WM Enkelzijdige wandcontactdoos t.b.v. wasmachine
- DR Enkelzijdige wandcontactdoos t.b.v. droger
- Tweezijdige wandcontactdoos
- Aansluiting PV installatie 1x230V
- Keukenapparatuur
- Koken 2x230V
- Elektrische radiator
- TH Thermostaat
- MV Schakelaar mechanische ventilatie
- Aansluiting plafondlichtpunt
- Aansluiting wandlichtpunt
- Aansluiting buitenlichtpunt (waterdicht)
- Leiding t.b.v. DATA + COAX / bedraad (DATA = UTP CAT-5)
- Aandpunt
- Beldrukker 1050+ vloer
- Schel
- Rm Rookmelder (230V)
- Abzuigpunt t.b.v. ventilatie
- Abzuigpunt t.b.v. ventilatie
- Inblaasventiel t.b.v. ventilatie
- Wasmachinekraan
- KW Afgedopte koudwaterleiding
- WW Afgedopte warmwaterleiding
- VVA Vulwater afvoer
- Vierzijdig wandcontactdoos (opbouw)
- HWA Hemelwater afvoer

Hoogte WCD en schakelmateriaal:
- WCD in verblifruimtes 300+ vloer
- Schakelaars 1050+ vloer
- WCD i.c.m. schakelaar 1050+ vloer

Woningtype 101 - 5058
Bouwnummer 237

243	242	241	240	239	238	237	236	235	234	233	232
-----	-----	-----	-----	-----	-----	-----	-----	-----	-----	-----	-----


Woningblok: 15

Swifterbant 128 woningen
Beganegronnd nr. 237

Projectno.:25600648 Schaal:1:50

Datum: 15-05-2024



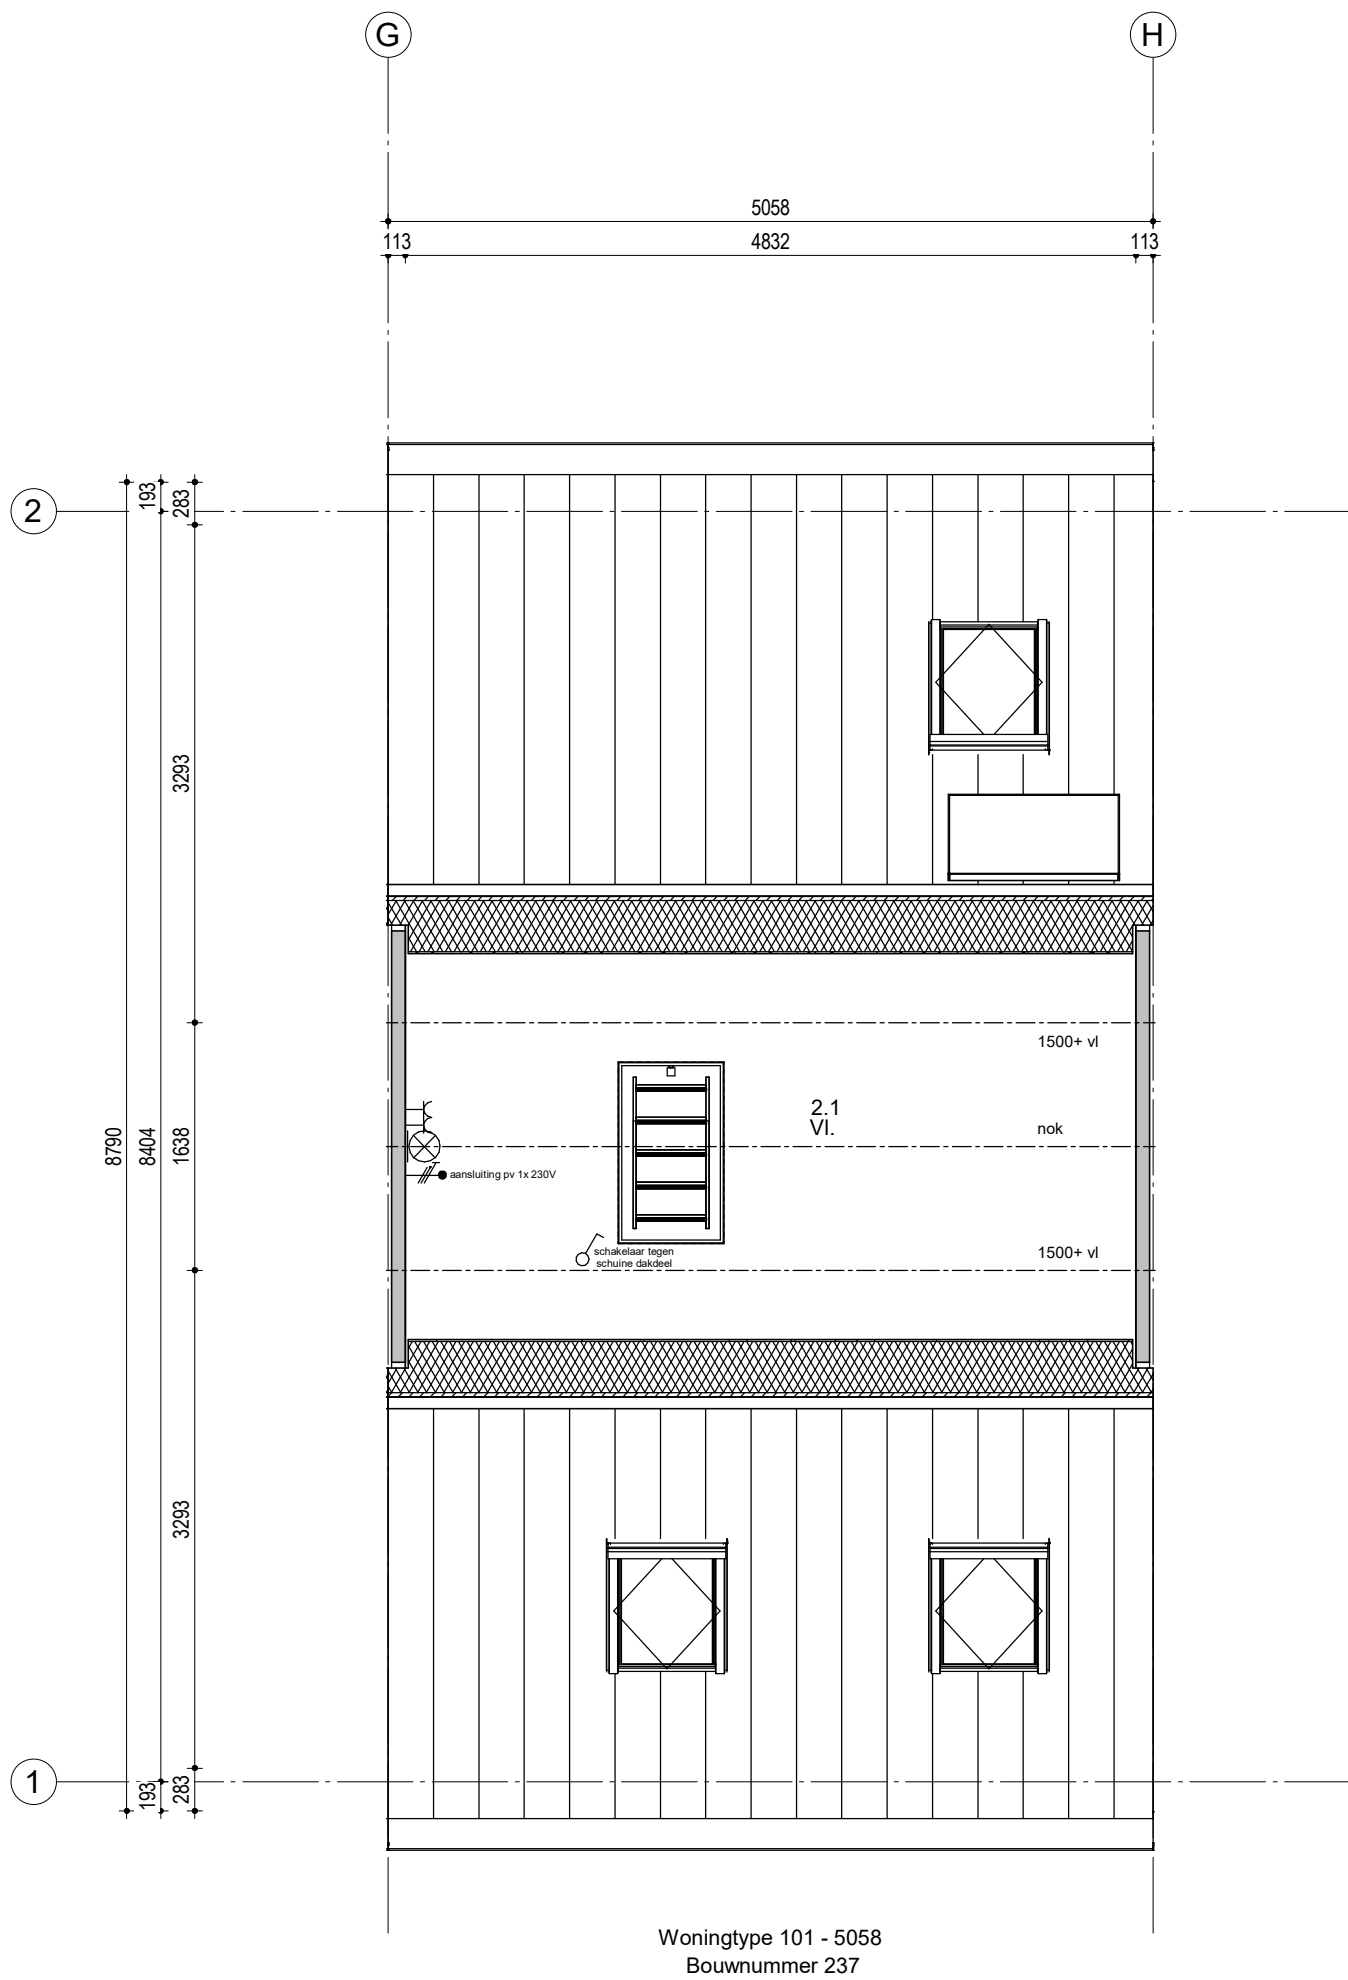

Renvooi; installaties

- | | | | |
|--|--|--|---|
| | Enkelzijdige schakelaar | | Aansluiting plafondlichtpunt |
| | Serieschakelaar | | Aansluiting wandlichtpunt |
| | Hotelschakelaar | | Aansluiting buitenlichtpunt (waterdicht) |
| | Enkelvoudige wandcontactdoos | | Leiding t.b.v. DATA + COAX / bedraad (DATA = UTP CAT-5) |
| | Enkelvoudige wandcontactdoos t.b.v. wasmachine | | Aardpunt |
| | Enkelvoudige wandcontactdoos t.b.v. droger | | Beldrukker 1050+ vloer |
| | Tweevoudige wandcontactdoos | | Schel |
| | Aansluiting PV installatie 1x230V | | Rookmelder (230V) |
| | Keukenapparatuur | | Afzuigpunt t.b.v. ventilatie |
| | Koken 2x230V | | Afzuigpunt t.b.v. ventilatie |
| | Elektrische radiator | | Inblaasventiel t.b.v. ventilatie |
| | Thermostaat | | Wasmachinekraan |
| | Schakelaar mechanische ventilatie | | Afgedopte koudwaterleiding |
| | | | Afgedopte warmwaterleiding |
| | | | VWA Vulwater afvoer |
| | | | Viervoudig wandcontactdoos (opbouw) |
| | | | HWA Hemelwater afvoer |

Hoogte WCD en schakelmateriaal:

- WCD in verblfruimtes 300+ vloer
- Schakelaars 1050+ vloer
- WCD i.c.m. schakelaar 1050+ vloer

243	242	241	240	239	238	237	236	235	234	233	232
-----	-----	-----	-----	-----	-----	-----	-----	-----	-----	-----	-----


Woningblok: 15

Swifterbant 128 woningen
2e Verdieping nr. 237

Projectno.:25600648 Schaal:1:50

Datum: 15-05-2024



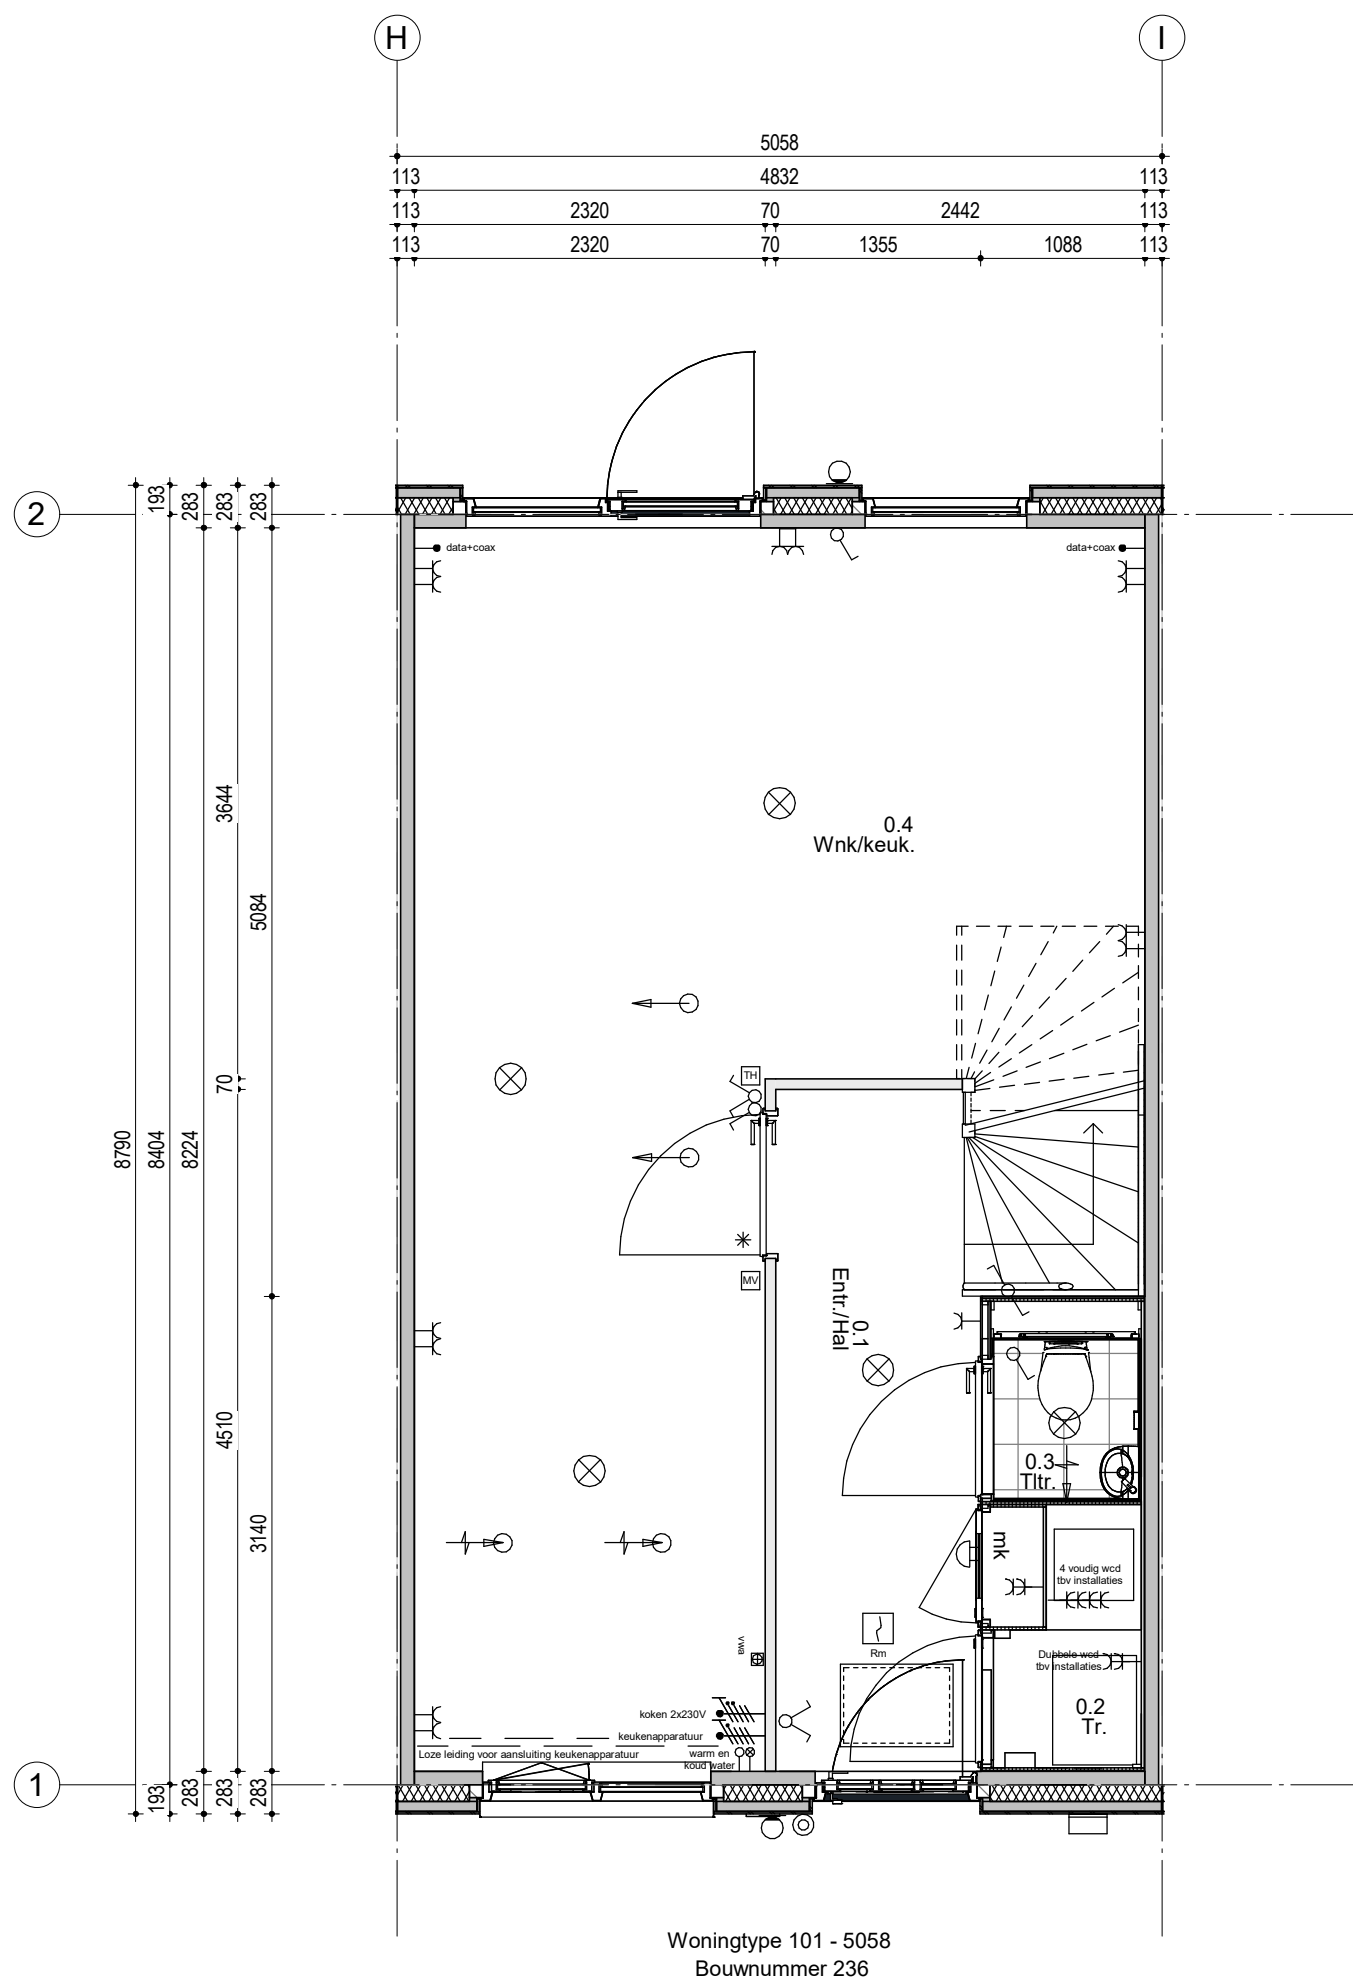

Renvooi; installaties

- | | | | |
|--|--|--|---|
| | Enkelvoudige schakelaar | | Aansluiting plafondlichtpunt |
| | Serieschakelaar | | Aansluiting wandlichtpunt |
| | Hotelschakelaar | | Aansluiting buitenlichtpunt (waterdicht) |
| | Enkelvoudige wandcontactdoos | | Leiding t.b.v. DATA + COAX / bedraad (DATA = UTP CAT-5) |
| | Enkelvoudige wandcontactdoos t.b.v. wasmachine | | Aardpunt |
| | Enkelvoudige wandcontactdoos t.b.v. droger | | Beldrukker 1050+ vloer |
| | Tweevoudige wandcontactdoos | | Schel |
| | Aansluiting PV installatie 1x230V | | Rm Rookmelder (230V) |
| | Keukenapparatuur | | Afzuigpunt t.b.v. ventilatie |
| | Koken 2x230V | | Afzuigpunt t.b.v. ventilatie |
| | Elektrische radiator | | Inblaasventiel t.b.v. ventilatie |
| | Thermostaat | | Wasmachineraan |
| | Schakelaar mechanische ventilatie | | KW Afgedopte koudwaterleiding |
| | | | WW Afgedopte warmwaterleiding |
| | | | VWA Vuilwater afvoer |
| | | | Viervoudig wandcontactdoos (opbouw) |
| | | | HWA Hemelwater afvoer |

Hoogte WCD en schakelmateriaal:
- WCD in verblifruimtes 300+ vloer
- Schakelaars 1050+ vloer
- WCD i.c.m. schakelaar 1050+ vloer

243	242	241	240	239	238	237	236	235	234	233	232
-----	-----	-----	-----	-----	-----	-----	-----	-----	-----	-----	-----


Woningblok: 15

Swifterbant 128 woningen
Beganeground nr. 236

Projectno.:25600648 Schaal:1:50

Datum: 15-05-2024



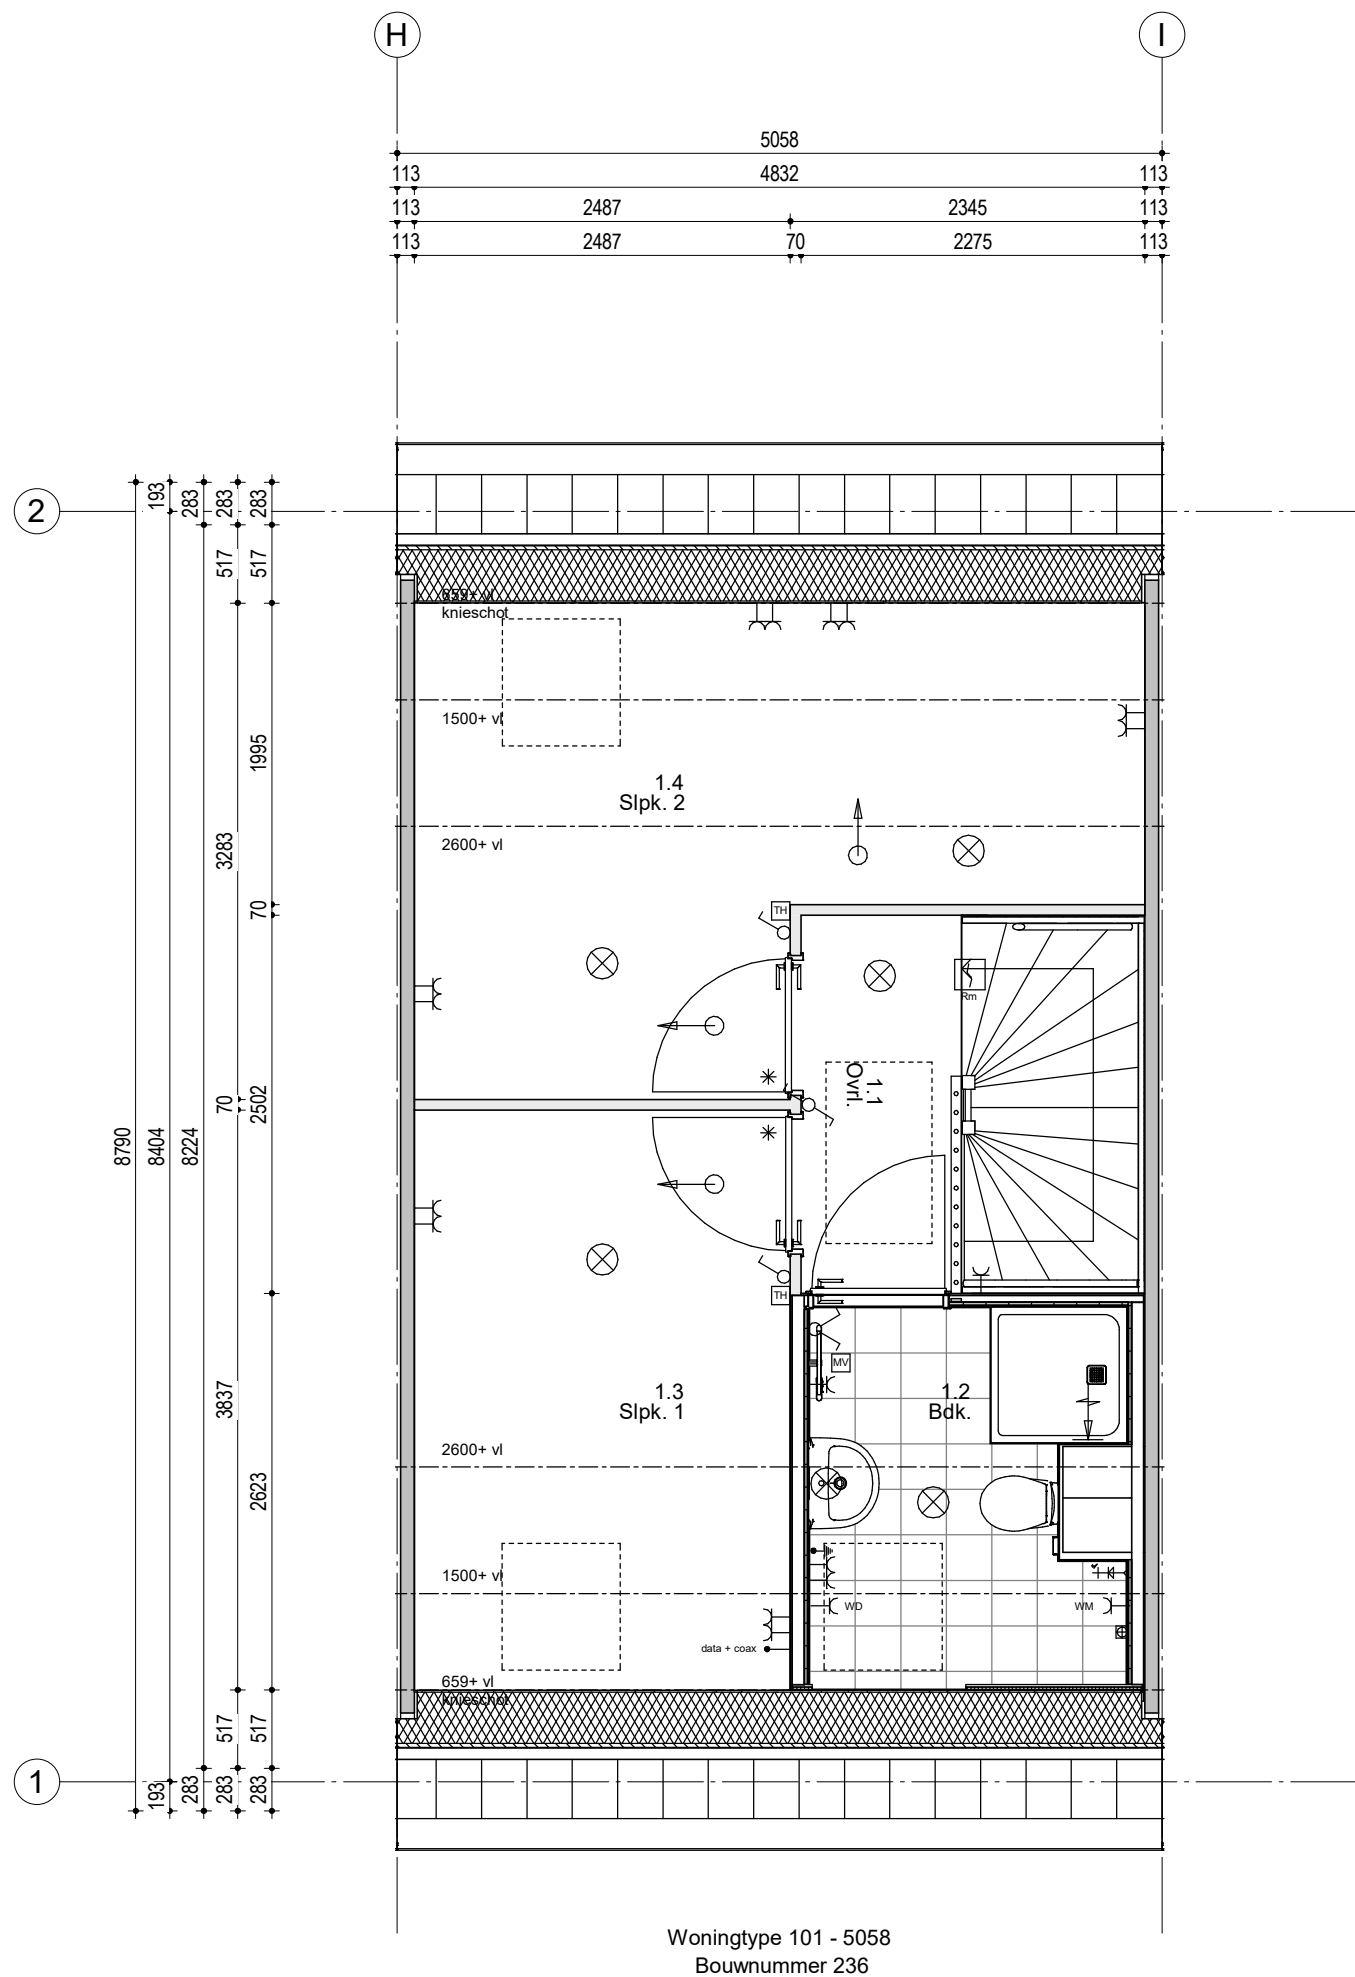

Woningtype 101 - 5058
Bouwnummer 236

Renvooi; installaties

- | | | | |
|--|--|--|---|
| | Enkelzijdige schakelaar | | Aansluiting plafondlichtpunt |
| | Serieschakelaar | | Aansluiting wandlichtpunt |
| | Hotelschakelaar | | Aansluiting buitenlichtpunt (waterdicht) |
| | Enkelzijdige wandcontactdoos | | Leiding t.b.v. DATA + COAX / bedraad (DATA = UTP CAT-5) |
| | Enkelzijdige wandcontactdoos t.b.v. wasmachine | | Aardpunt |
| | Enkelzijdige wandcontactdoos t.b.v. droger | | Beldrukker 1050+ vloer |
| | Tweezijdige wandcontactdoos | | Schel |
| | Aansluiting PV installatie 1x230V | | Rookmelder (230V) |
| | Keukenapparatuur | | Afzuigpunt t.b.v. ventilatie |
| | Koken 2x230V | | Afzuigpunt t.b.v. ventilatie |
| | Elektrische radiator | | Inblaasventiel t.b.v. ventilatie |
| | Thermostaat | | Wasmachinekraan |
| | Schakelaar mechanische ventilatie | | Afgedopte koudwaterleiding |
| | | | Afgedopte warmwaterleiding |
| | | | VVA Vulwater afvoer |
| | | | Vervuurdig wandcontactdoos (opbouw) |
| | | | HWA Hemelwater afvoer |

Hoogte WCD en schakelmateriaal:
- WCD in verblifruimtes 300+ vloer
- Schakelaars 1050+ vloer
- WCD i.c.m. schakelaar 1050+ vloer

243	242	241	240	239	238	237	236	235	234	233	232
-----	-----	-----	-----	-----	-----	-----	-----	-----	-----	-----	-----


Woningblok: 15

Swifterbant 128 woningen
1e Verdieping nr. 236

Projectno.:25600648 Schaal:1:50

Datum: 15-05-2024



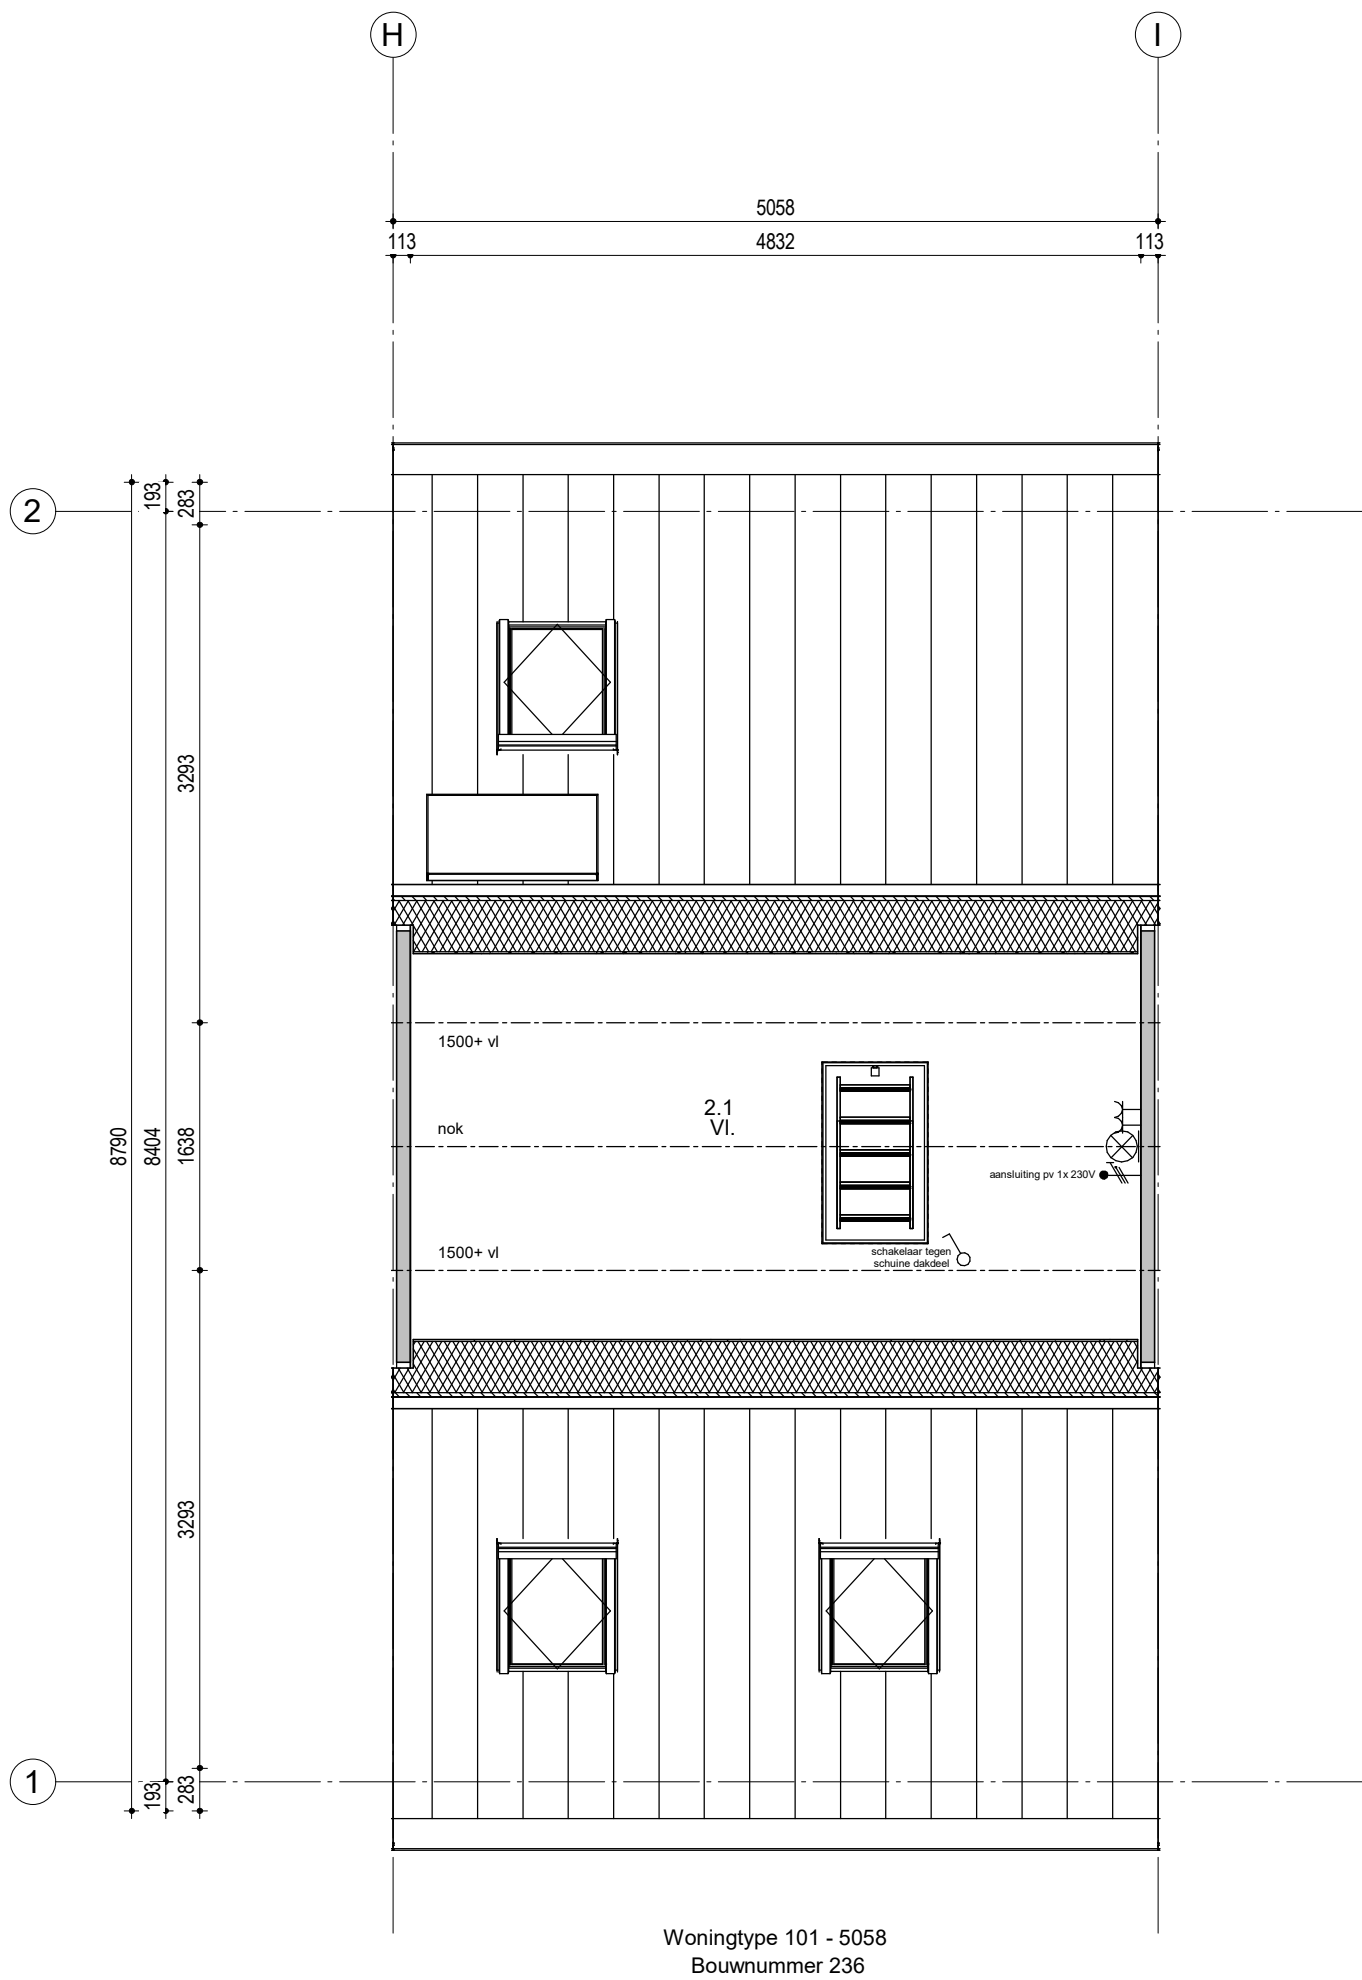


Woningtype 101 - 5058
Bouwnummer 236

Renvooi; installaties

- Enkelzijdige schakelaar
- Serieschakelaar
- Hotelschakelaar
- Enkelzijdige wandcontactdoos
- WM Enkelzijdige wandcontactdoos t.b.v. wasmachine
- DR Enkelzijdige wandcontactdoos t.b.v. droger
- Tweezijdige wandcontactdoos
- Aansluiting PV installatie 1x230V
- Keukenapparatuur
- Koken 2x230V
- Elektrische radiator
- Thermostaat
- Schakelaar mechanische ventilatie
- Aansluiting plafondlichtpunt
- Aansluiting wandlichtpunt
- Aansluiting buitenlichtpunt (waterdicht)
- Leiding t.b.v. DATA + COAX / bedraad (DATA = UTP CAT-5)
- Aardpunt
- Beldrukker 1050+ vloer
- Schel
- Rm Roekmelder (230V)
- Abzuigpunt t.b.v. ventilatie
- Abzuigpunt t.b.v. ventilatie
- Inblaasventiel t.b.v. ventilatie
- Wasmachinekraan
- KW Afgedopte koudwaterleiding
- WW Afgedopte warmwaterleiding
- VWA Vulwater afvoer
- Vervuigd wandcontactdoos (opbouw)
- HWA Hemelwater afvoer

243	242	241	240	239	238	237	236	235	234	233	232
-----	-----	-----	-----	-----	-----	-----	-----	-----	-----	-----	-----

Woningblok: 15

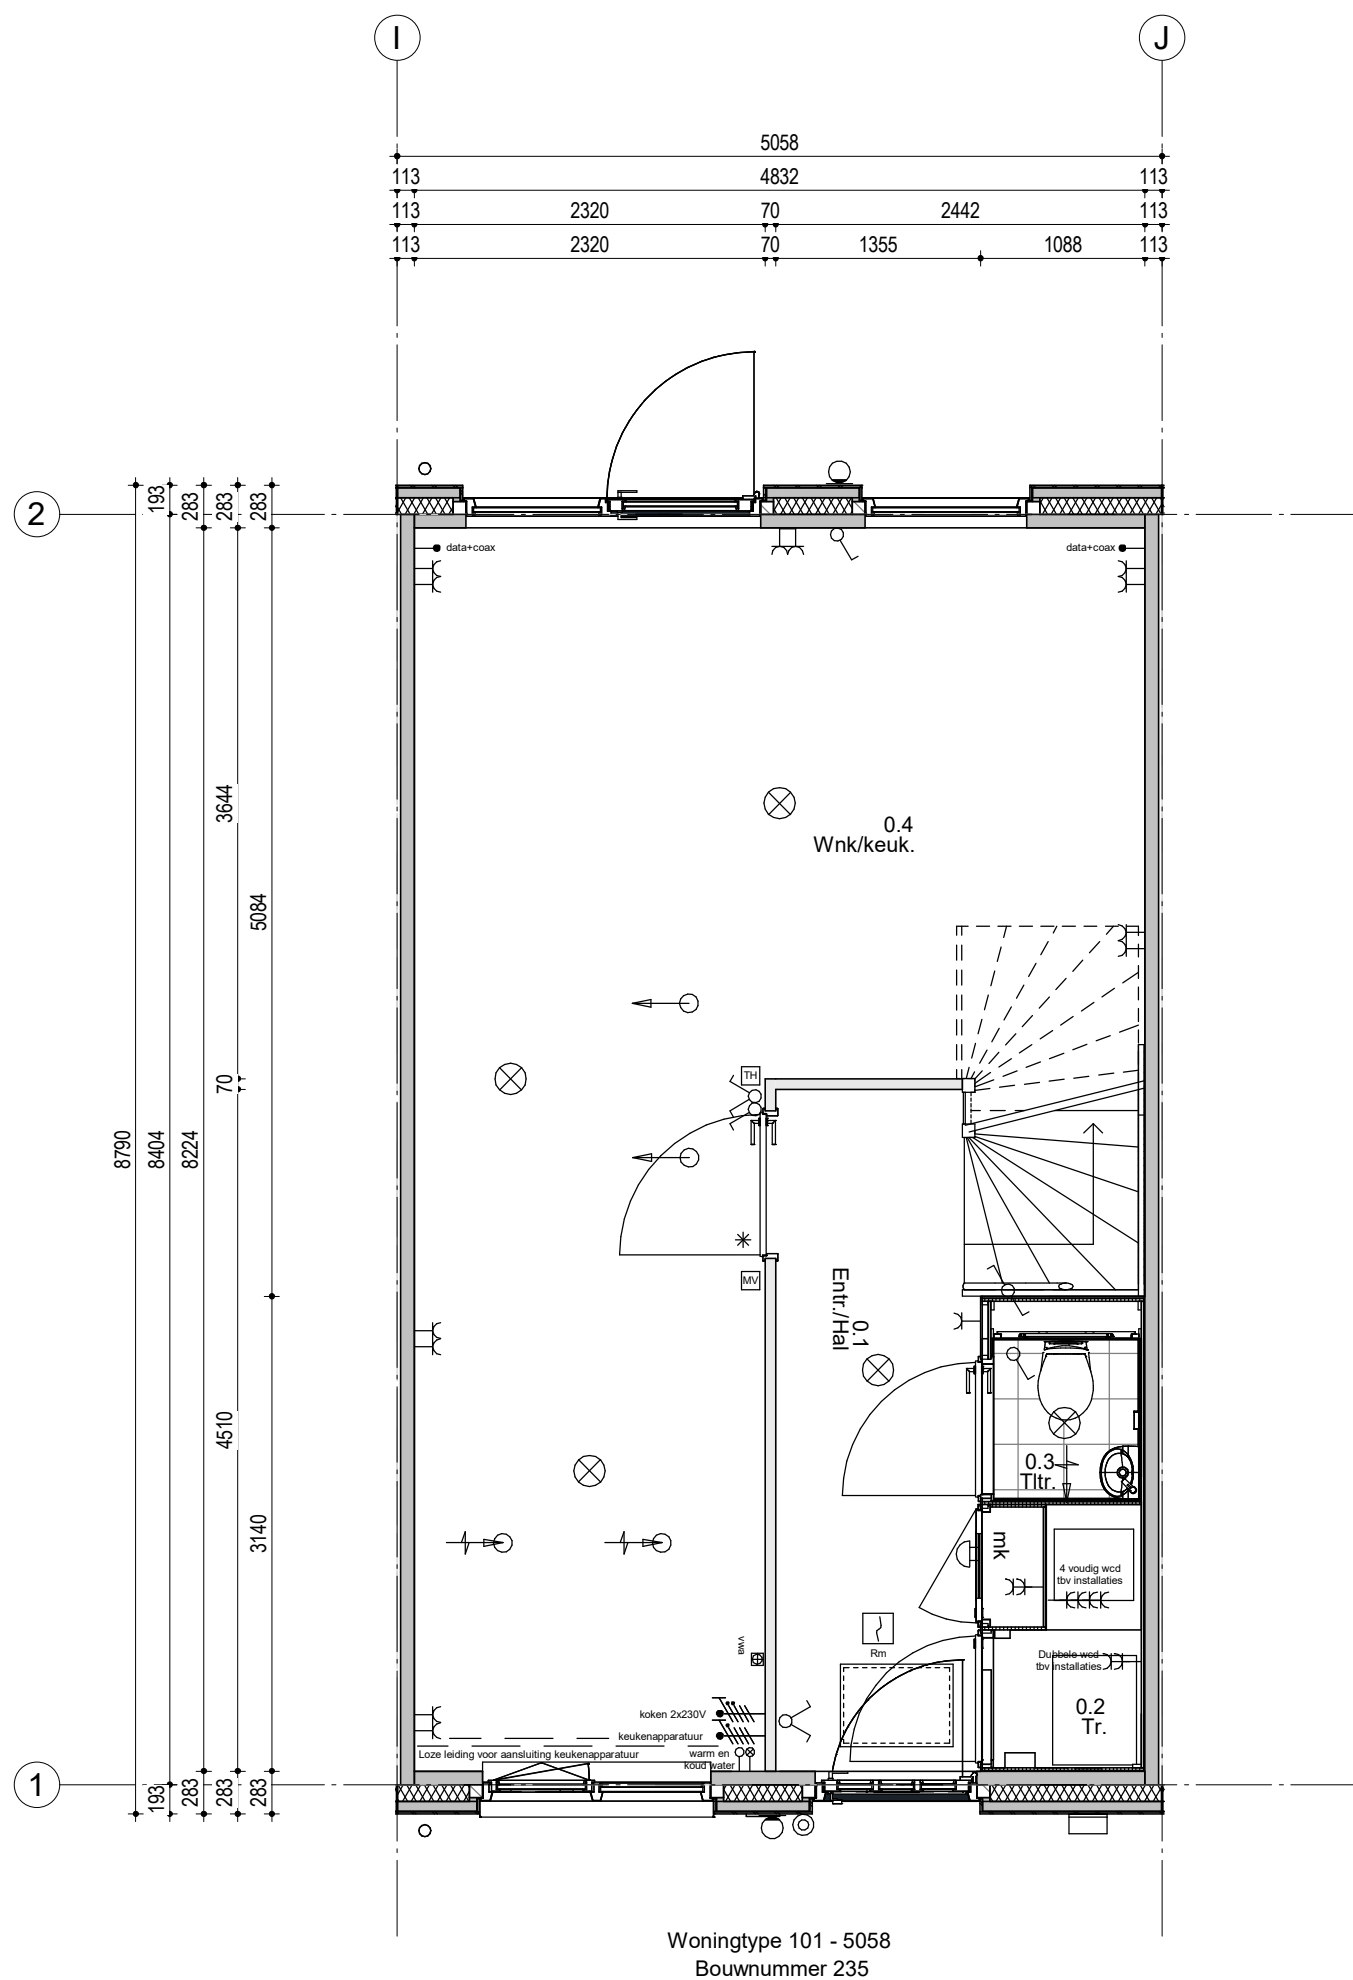

Woningtype 101 - 5058
Bouwnummer 235

Renvooi; installaties

- | | | | |
|--|--|--|---|
| | Enkelvoudige schakelaar | | Aansluiting plafondlichtpunt |
| | Serieschakelaar | | Aansluiting wandlichtpunt |
| | Hotelschakelaar | | Aansluiting buitenlichtpunt (waterdicht) |
| | Enkelvoudige wandcontactdoos | | Leiding t.b.v. DATA + COAX / bedraad (DATA = UTP CAT-5) |
| | Enkelvoudige wandcontactdoos t.b.v. wasmachine | | Aardpunt |
| | Enkelvoudige wandcontactdoos t.b.v. droger | | Beldrukker 1050+ vloer |
| | Tweevoudige wandcontactdoos | | Schel |
| | Aansluiting PV installatie 1x230V | | Rm Rookmelder (230V) |
| | Keukenapparatuur | | Afzuigpunt t.b.v. ventilatie |
| | Koken 2x230V | | Afzuigpunt t.b.v. ventilatie |
| | Elektrische radiator | | Inblaasventiel t.b.v. ventilatie |
| | Thermostaat | | Wasmachineraan |
| | Schakelaar mechanische ventilatie | | KW Afgedopte koudwaterleiding |
| | | | WW Afgedopte warmwaterleiding |
| | | | VWA Vuilwater afvoer |
| | | | Viervoudig wandcontactdoos (opbouw) |
| | | | HWA Hemelwater afvoer |

Hoogte WCD en schakelmateriaal:
- WCD in verblifruimtes 300+ vloer
- Schakelaars 1050+ vloer
- WCD i.c.m. schakelaar 1050+ vloer

243	242	241	240	239	238	237	236	235	234	233	232
-----	-----	-----	-----	-----	-----	-----	-----	-----	-----	-----	-----


Woningblok: 15

Swifterbant 128 woningen
Beganeground nr. 235

Projectno.:25600648 Schaal:1:50

Datum: 15-05-2024



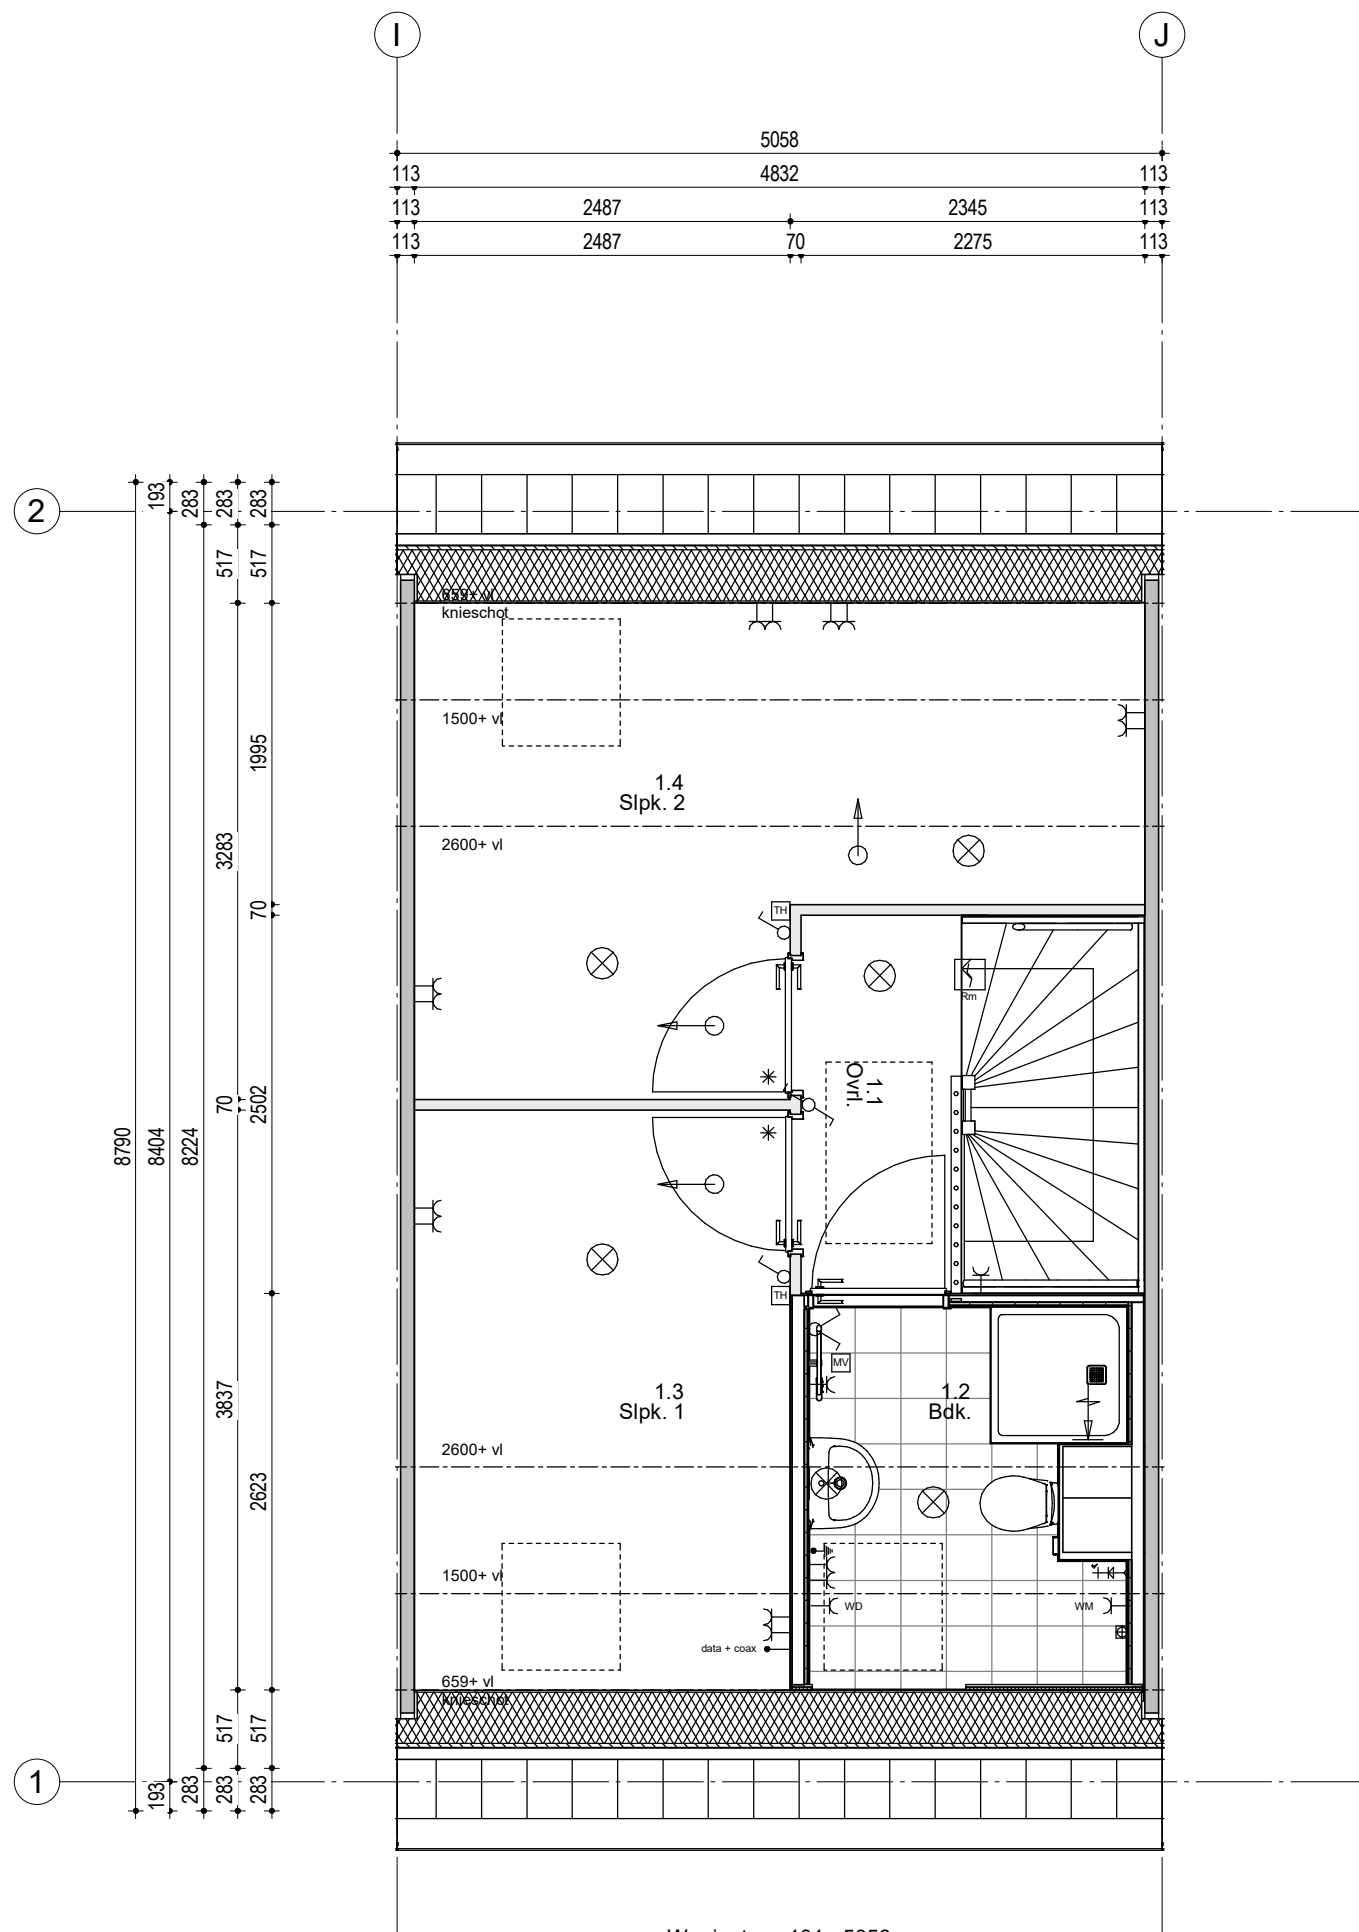

Woningtype 101 - 5058
Bouwnummer 235

Renvooi; installaties

- | | | | |
|--|---|--|---|
| | Enkelvoudige schakelaar | | Aansluiting plafondlichtpunt |
| | Serieschakelaar | | Aansluiting wandlichtpunt |
| | Hotelschakelaar | | Aansluiting buitenlichtpunt (waterdicht) |
| | Enkelvoudige wandcontactdoos | | Leiding t.b.v. DATA + COAX / bedraad (DATA = UTP CAT-5) |
| | WM Enkelvoudige wandcontactdoos t.b.v. wasmachine | | Aardpunt |
| | DR Enkelvoudige wandcontactdoos t.b.v. droger | | Beldrukker 1050+ vloer |
| | Tweevoudige wandcontactdoos | | Schel |
| | Aansluiting PV installatie 1x230V | | Rm Rookmelder (230V) |
| | Keukenapparatuur | | Afzuigpunt t.b.v. ventilatie |
| | Koken 2x230V | | Afzuigpunt t.b.v. ventilatie |
| | Elektrische radiator | | Inblaasventiel t.b.v. ventilatie |
| | Thermostaat | | Wasmachinakraan |
| | Schakelaar mechanische ventilatie | | KW Afgedopte koudwaterleiding |
| | | | WW Afgedopte warmwaterleiding |
| | | | VWA Vulwater afvoer |
| | | | Vervoudig wandcontactdoos (opbouw) |
| | | | HWA Hemelwater afvoer |

Hoogte WCD en schakelmateriaal:
- WCD in verblifruimtes 300+ vloer
- Schakelaars 1050+ vloer
- WCD i.c.m. schakelaar 1050+ vloer

243	242	241	240	239	238	237	236	235	234	233	232
-----	-----	-----	-----	-----	-----	-----	-----	-----	-----	-----	-----


Woningblok: 15

Swifterbant 128 woningen
1e Verdieping nr. 235

Projectno.:25600648 Schaal:1:50

Datum: 15-05-2024



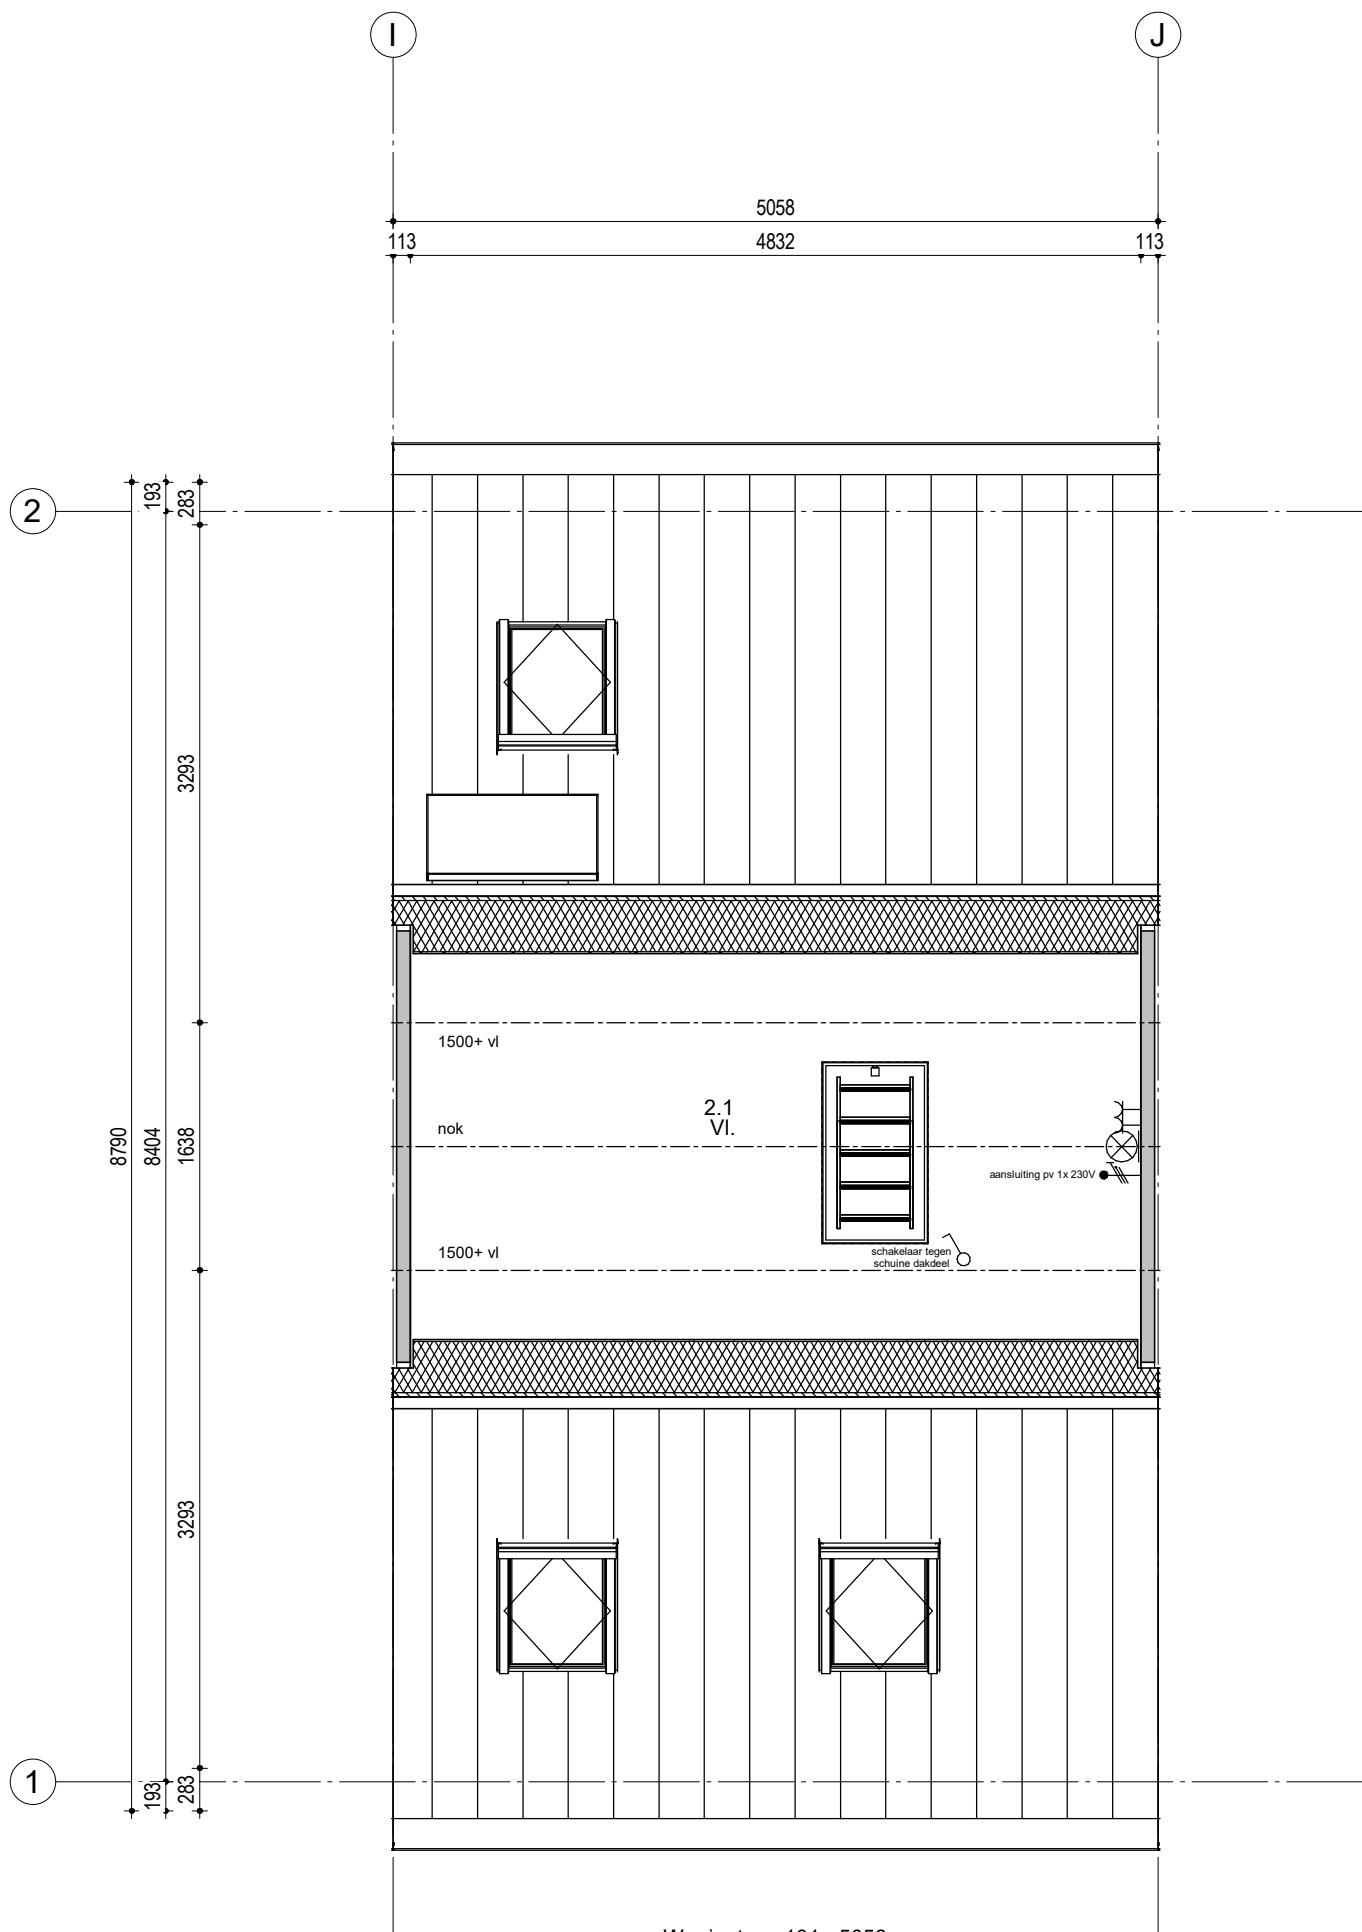

Woningtype 101 - 5058
Bouwnummer 235


Renvooi; installaties

- Enkelzijdige schakelaar
- Serieschakelaar
- Hotelschakelaar
- Enkelvoudige wandcontactdoos
- WM Enkelvoudige wandcontactdoos t.b.v. wasmachine
- DR Enkelvoudige wandcontactdoos t.b.v. droger
- Tweevoudige wandcontactdoos
- Aansluiting PV installatie 1x230V
- Keukenapparatuur
- Koken 2x230V
- Elektrische radiator
- Thermostaat
- Schakelaar mechanische ventilatie
- Aansluiting plafondlichtpunt
- Aansluiting wandlichtpunt
- Aansluiting buitenlichtpunt (waterdicht)
- Leiding t.b.v. DATA + COAX / bedraad (DATA = UTP CAT-5)
- Aardpunt
- Beldrukker 1050+ vloer
- Schel
- Rm Rookmelder (230V)
- Abzuigpunt t.b.v. ventilatie
- Abzuigpunt t.b.v. ventilatie
- Inblaasventiel t.b.v. ventilatie
- Wasmachinekraan
- KW Afgedopte koudwaterleiding
- WW Afgedopte warmwaterleiding
- VWA Vulwater afvoer
- Vervuigd wandcontactdoos (opbouw)
- HWA Hemelwater afvoer

Hoogte WCD en schakelmateriaal:
- WCD in verblijfsruimtes 300+ vloer
- Schakelaars 1050+ vloer
- WCD i.c.m. schakelaar 1050+ vloer

243	242	241	240	239	238	237	236	235	234	233	232
-----	-----	-----	-----	-----	-----	-----	-----	-----	-----	-----	-----

Woningblok: 15

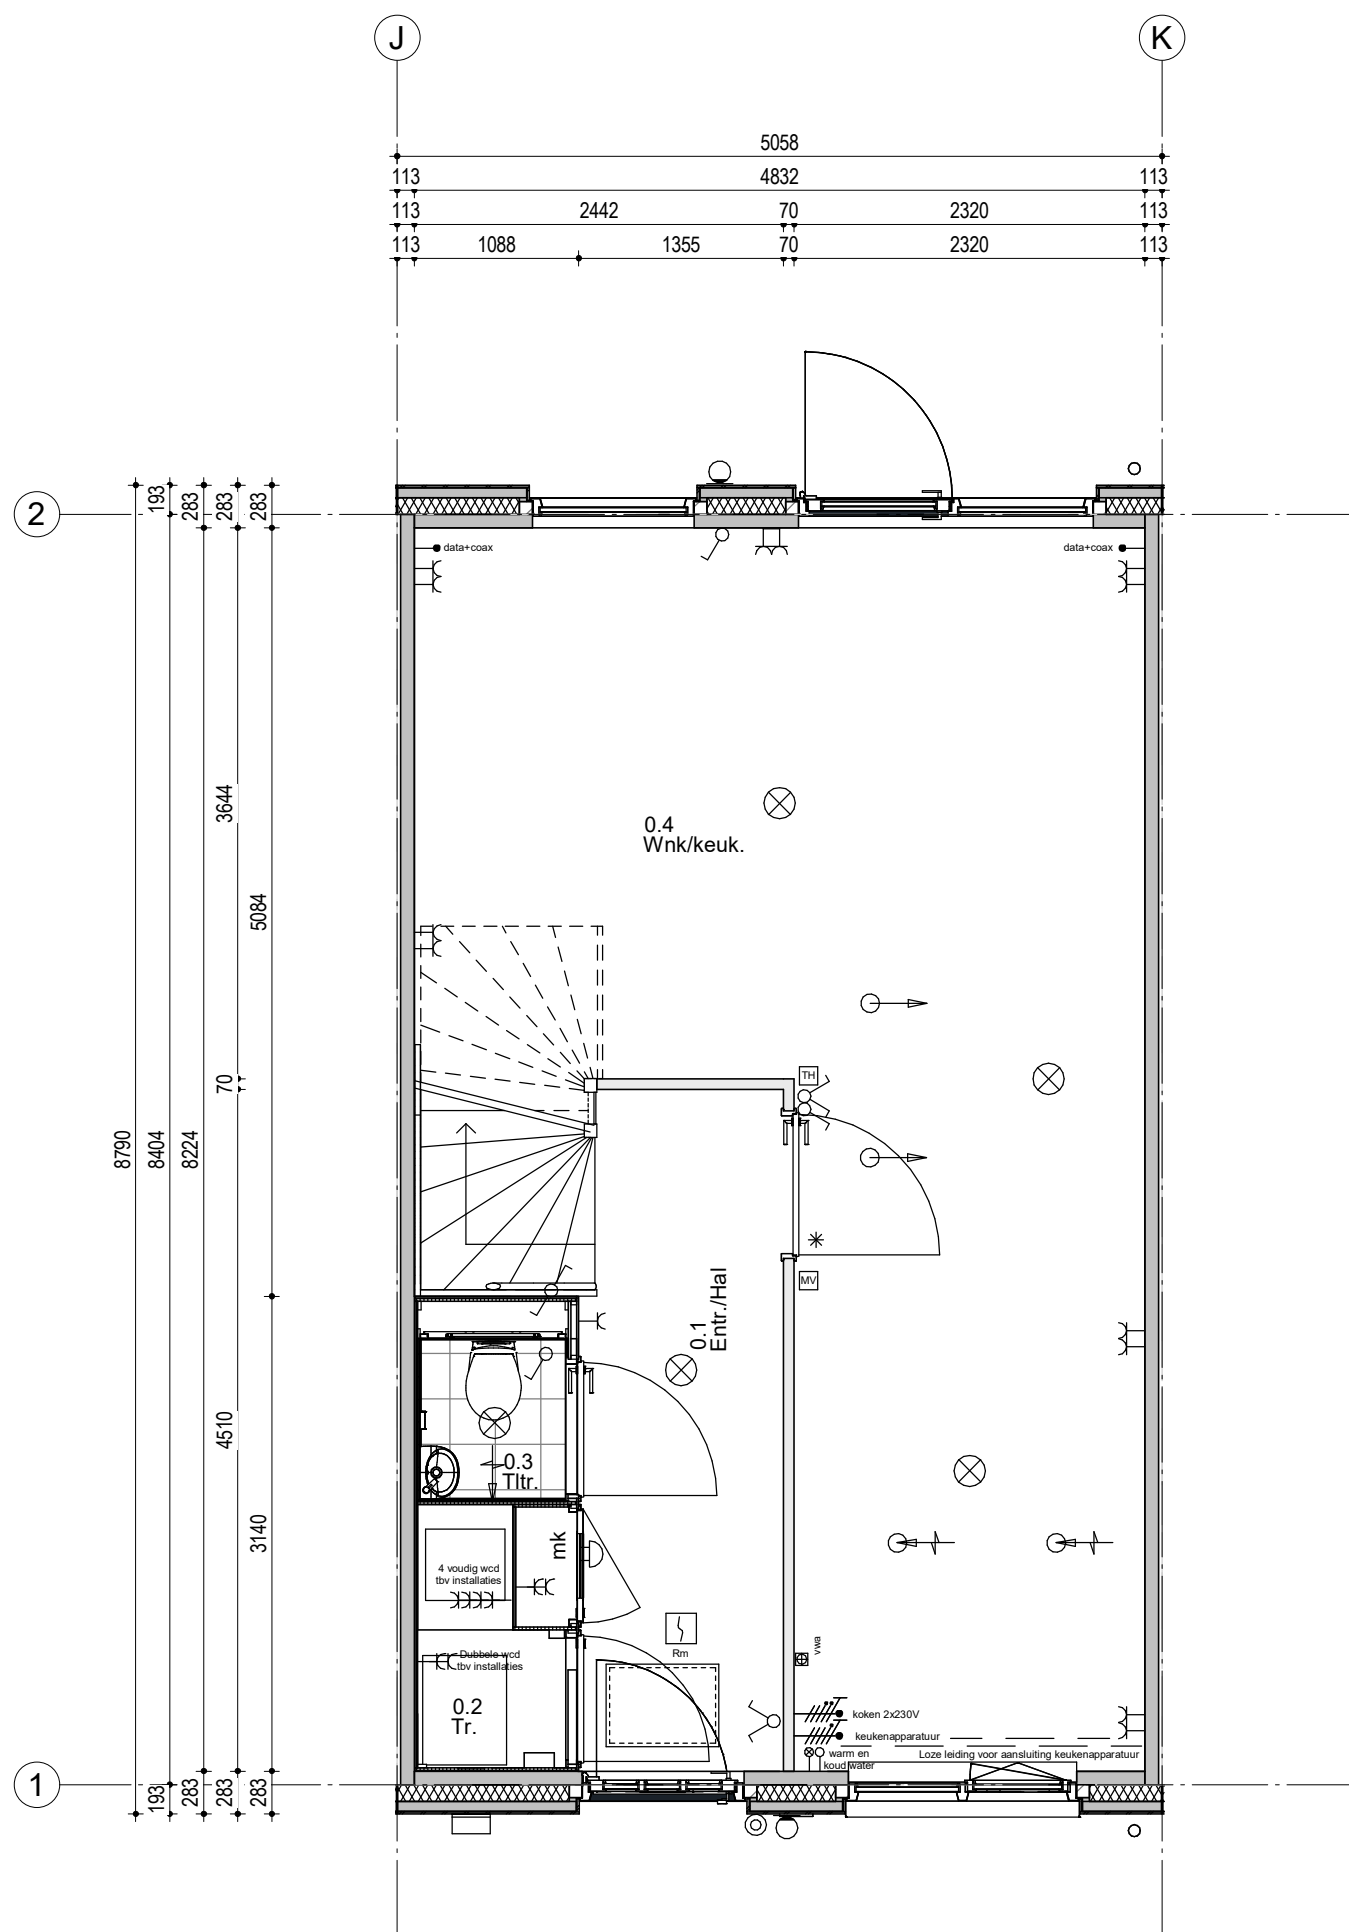

Woningtype 101 - 5058
Bouwnummer 234

Renvooi; installaties

- Enkelzijdige schakelaar
- Serieschakelaar
- Hoteleschakelaar
- Enkelzijdige wandcontactdoos
- WM Enkelzijdige wandcontactdoos t.b.v. wasmachine
- DR Enkelzijdige wandcontactdoos t.b.v. droger
- Tweezijdige wandcontactdoos
- Aansluiting PV installatie 1x230V
- Keukenapparatuur
- Koken 2x230V
- Elektrische radiator
- TH Thermostaat
- MV Schakelaar mechanische ventilatie
- Aansluiting plafondlichtpunt
- Aansluiting wandlichtpunt
- Aansluiting buitenlichtpunt (waterdicht)
- Leiding t.b.v. DATA + COAX / bedraad (DATA = UTP CAT-5)
- Aandpunt
- Beldrukker 1050+ vloer
- Schel
- Rm Rookmelder (230V)
- Abzuigpunt t.b.v. ventilatie
- Abzuigpunt t.b.v. ventilatie
- Inblaasventiel t.b.v. ventilatie
- Wasmachinekraan
- KW Afgedopte koudwaterleiding
- WW Afgedopte warmwaterleiding
- VWA Vulwater afvoer
- Vierzijdig wandcontactdoos (opbouw)
- HWA Hemelwater afvoer

Hoogte WCD en schakelmateriaal:
- WCD in verblifruimtes 300+ vloer
- Schakelaars 1050+ vloer
- WCD i.c.m. schakelaar 1050+ vloer

243	242	241	240	239	238	237	236	235	234	233	232
-----	-----	-----	-----	-----	-----	-----	-----	-----	-----	-----	-----


Woningblok: 15

Swifterbant 128 woningen
Beganegronnd nr. 234

Projectno.:25600648 Schaal:1:50

Datum: 15-05-2024



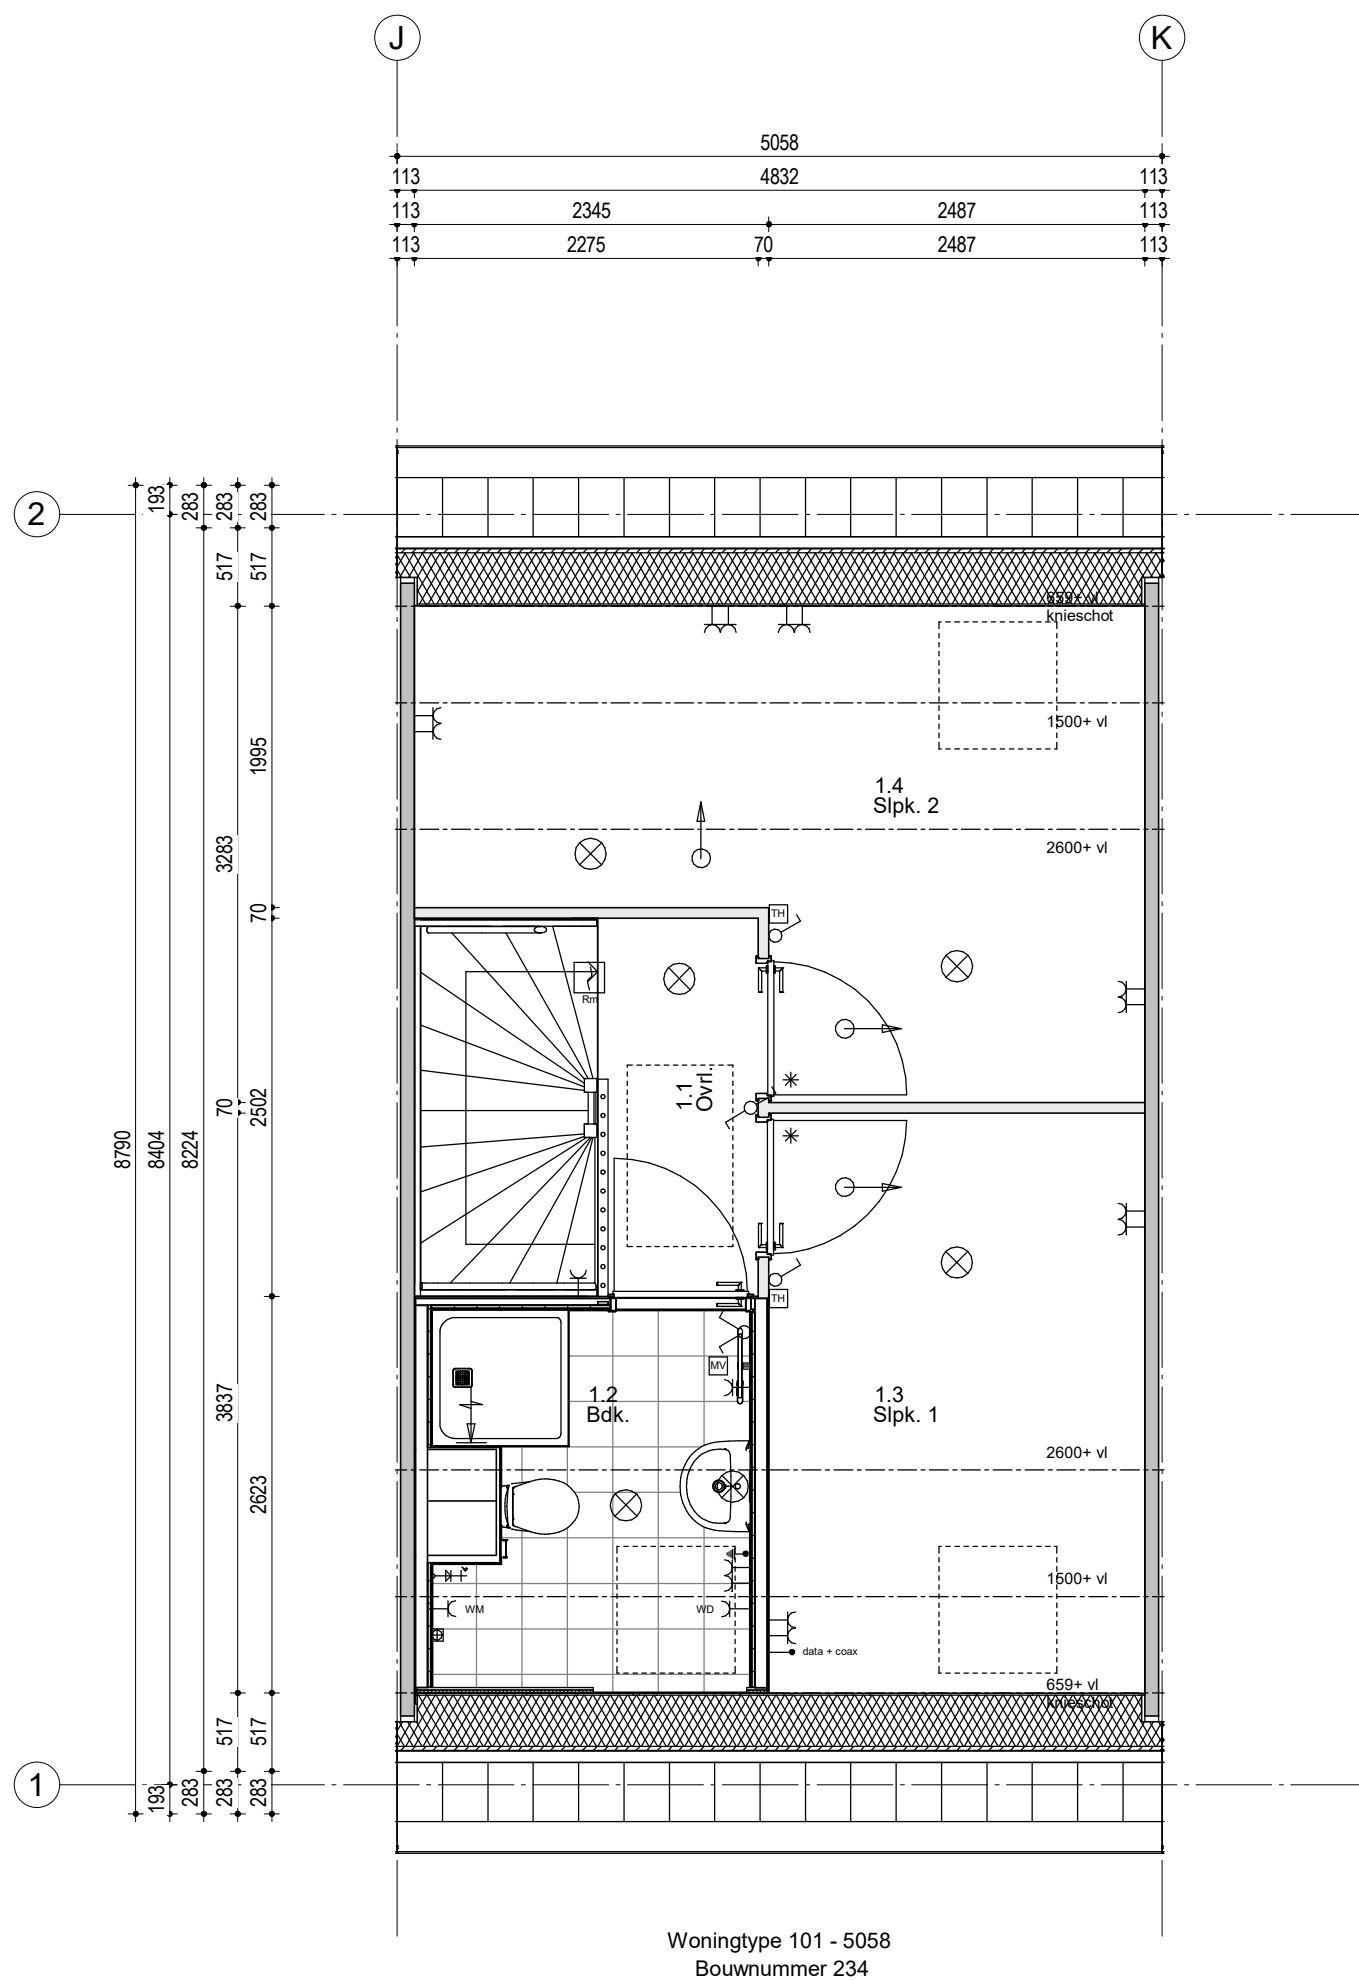

Woningtype 101 - 5058
Bouwnummer 234

Renvooi; installaties

- | | | | |
|--|---|--|---|
| | Enkelzijdige schakelaar | | Aansluiting plafondlichtpunt |
| | Serieschakelaar | | Aansluiting wandlichtpunt |
| | Hotelschakelaar | | Aansluiting buitenlichtpunt (waterdicht) |
| | Enkelzijdige wandcontactdoos | | Leiding t.b.v. DATA + COAX / bedraad (DATA = UTP CAT-5) |
| | WM Enkelzijdige wandcontactdoos t.b.v. wasmachine | | Aardpunt |
| | DR Enkelzijdige wandcontactdoos t.b.v. droger | | Beldrukker 1050+ vloer |
| | Tweezijdige wandcontactdoos | | Schel |
| | Aansluiting PV installatie 1x230V | | Rookmelder (230V) |
| | Keukenapparatuur | | Afzuigpunt t.b.v. ventilatie |
| | Koken 2x230V | | Afzuigpunt t.b.v. ventilatie |
| | Elektrische radiator | | Inblaasventiel t.b.v. ventilatie |
| | Thermostaat | | Wasmachinekraan |
| | Schakelaar mechanische ventilatie | | KW Afgedopte koudwaterleiding |
| | | | WW Afgedopte warmwaterleiding |
| | | | VWA Vulwater afvoer |
| | | | Viervoudig wandcontactdoos (opbouw) |
| | | | HWA Hemelwater afvoer |

Hoogte WCD en schakelmateriaal:
- WCD in verblfruimtes 300+ vloer
- Schakelaars 1050+ vloer
- WCD i.c.m. schakelaar 1050+ vloer

243	242	241	240	239	238	237	236	235	234	233	232
-----	-----	-----	-----	-----	-----	-----	-----	-----	-----	-----	-----


Woningblok: 15

Swifterbant 128 woningen
1e Verdieping nr. 234

Projectno.:25600648 Schaal:1:50

Datum: 15-05-2024



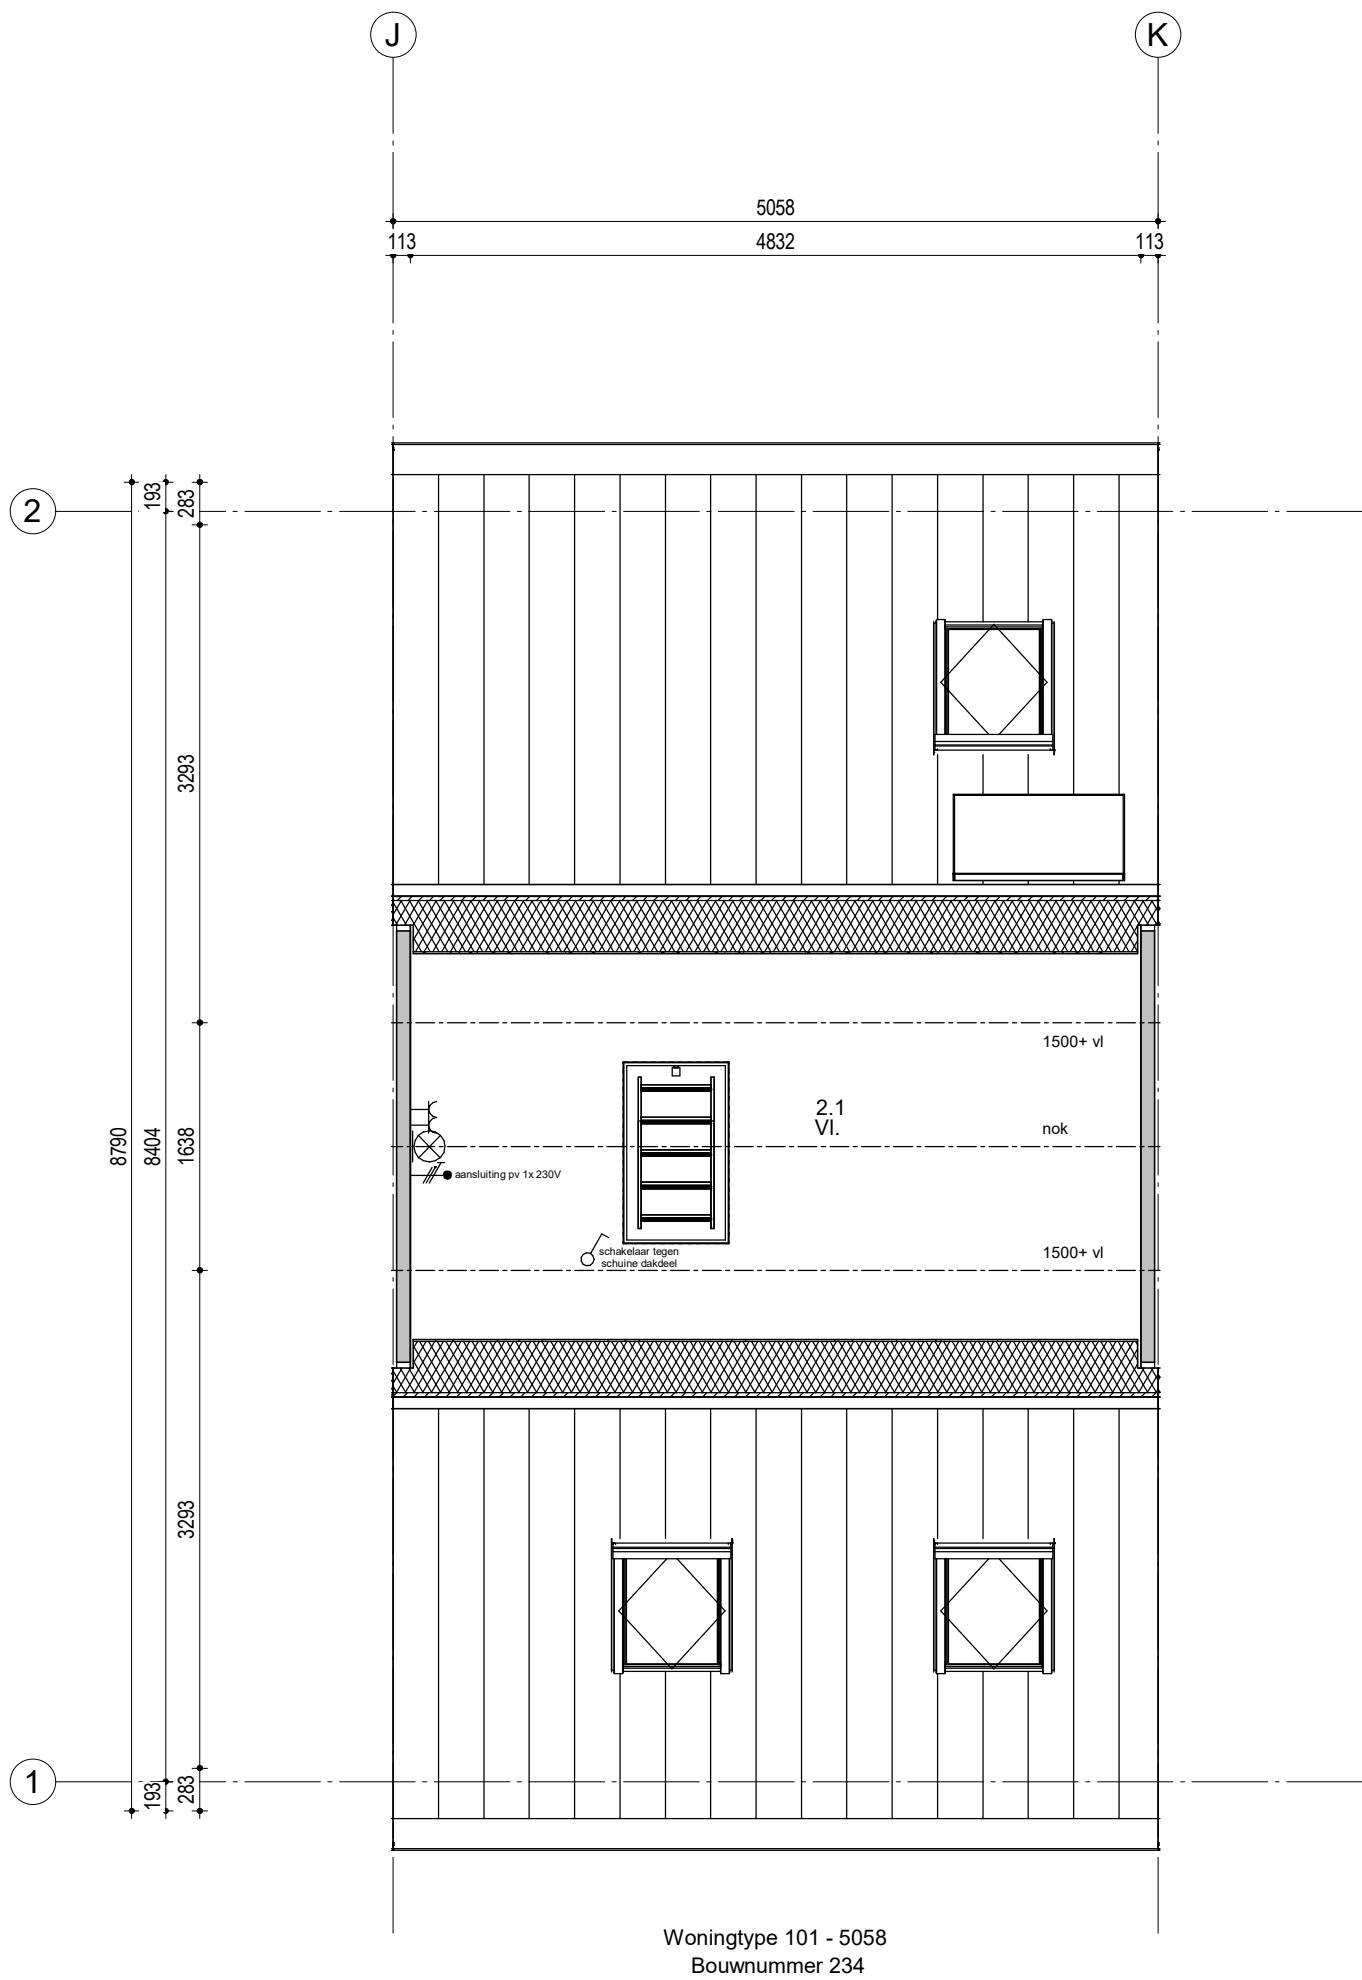

Renvooi; installaties

- Enkelzijdige schakelaar
- Serieschakelaar
- Hotelschakelaar
- Enkelvoudige wandcontactdoos
- WM Enkelvoudige wandcontactdoos t.b.v. wasmachine
- DR Enkelvoudige wandcontactdoos t.b.v. droger
- Tweevoudige wandcontactdoos
- Aansluiting PV installatie 1x230V
- Keukenapparatuur
- Koken 2x230V
- Elektrische radiator
- Thermostaat
- Schakelaar mechanische ventilatie
- Aansluiting plafondlichtpunt
- Aansluiting wandlichtpunt
- Aansluiting buitenlichtpunt (waterdicht)
- Leiding t.b.v. DATA + COAX / bedraad (DATA = UTP CAT-5)
- Aardpunt
- Beldrukker 1050+ vloer
- Schel
- Rm Rookmelder (230V)
- AFZuigpunt t.b.v. ventilatie
- AFZuigpunt t.b.v. ventilatie
- Inblaasventiel t.b.v. ventilatie
- Wasmachinekraan
- KW Afgedopte koudwaterleiding
- WW Afgedopte warmwaterleiding
- VWA Vulwater afvoer
- Vervuigd wandcontactdoos (opbouw)
- HWA Hemelwater afvoer

Hoogte WCD en schakelmateriaal:
- WCD in verblijfruimtes 300+ vloer
- Schakelaars 1050+ vloer
- WCD i.c.m. schakelaar 1050+ vloer

243	242	241	240	239	238	237	236	235	234	233	232
-----	-----	-----	-----	-----	-----	-----	-----	-----	-----	-----	-----


Woningblok: 15

Swifterbant 128 woningen
2e Verdieping nr. 234

Projectno.:25600648 Schaal:1:50

Datum: 15-05-2024



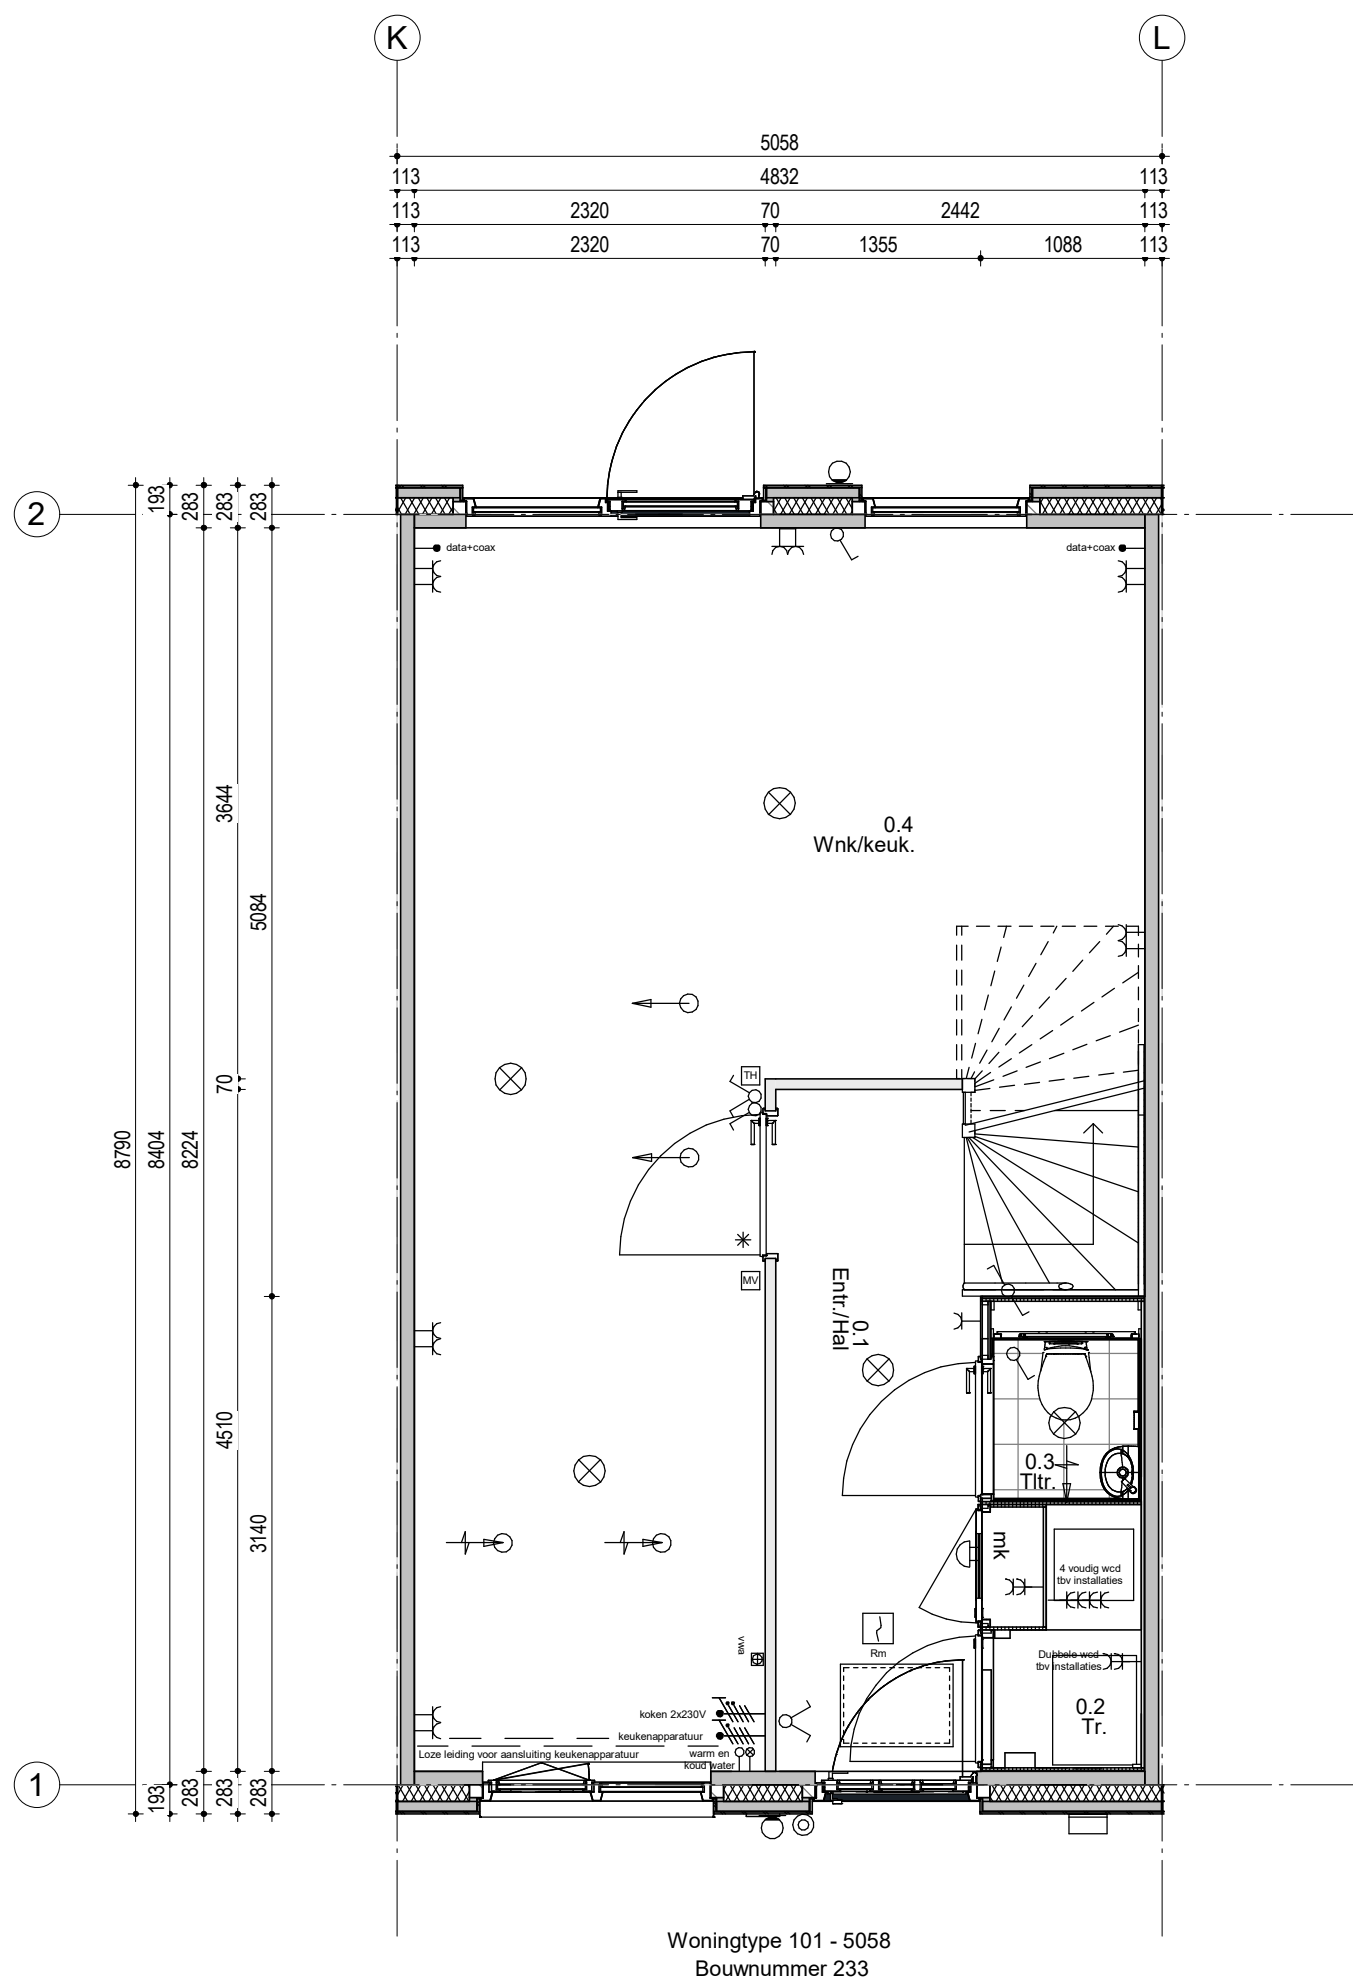

Woningtype 101 - 5058
Bouwnummer 233

Renvooi; installaties

- | | | | |
|--|--|--|---|
| | Enkelvoudige schakelaar | | Aansluiting plafondlichtpunt |
| | Serieschakelaar | | Aansluiting wandlichtpunt |
| | Hotelschakelaar | | Aansluiting buitenlichtpunt (waterdicht) |
| | Enkelvoudige wandcontactdoos | | Leiding t.b.v. DATA + COAX / bedraad (DATA = UTP CAT-5) |
| | Enkelvoudige wandcontactdoos t.b.v. wasmachine | | Aardpunt |
| | Enkelvoudige wandcontactdoos t.b.v. droger | | Beldrukker 1050+ vloer |
| | Tweevoudige wandcontactdoos | | Schel |
| | Aansluiting PV installatie 1x230V | | Rm Rookmelder (230V) |
| | Keukenapparatuur | | Afzuigpunt t.b.v. ventilatie |
| | Koken 2x230V | | Afzuigpunt t.b.v. ventilatie |
| | Elektrische radiator | | Inblaasventiel t.b.v. ventilatie |
| | Thermostaat | | Wasmachinekraan |
| | Schakelaar mechanische ventilatie | | KW Afgedopte koudwaterleiding |
| | | | WW Afgedopte warmwaterleiding |
| | | | VWA Vuilwater afvoer |
| | | | Viervoudig wandcontactdoos (opbouw) |
| | | | HWA Hemelwater afvoer |

Hoogte WCD en schakelmateriaal:
- WCD in verblifruimtes 300+ vloer
- Schakelaars 1050+ vloer
- WCD i.c.m. schakelaar 1050+ vloer

243	242	241	240	239	238	237	236	235	234	233	232
-----	-----	-----	-----	-----	-----	-----	-----	-----	-----	-----	-----


Woningblok: 15

Swifterbant 128 woningen
Beganeground nr. 233

Projectno.:25600648 Schaal:1:50

Datum: 15-05-2024



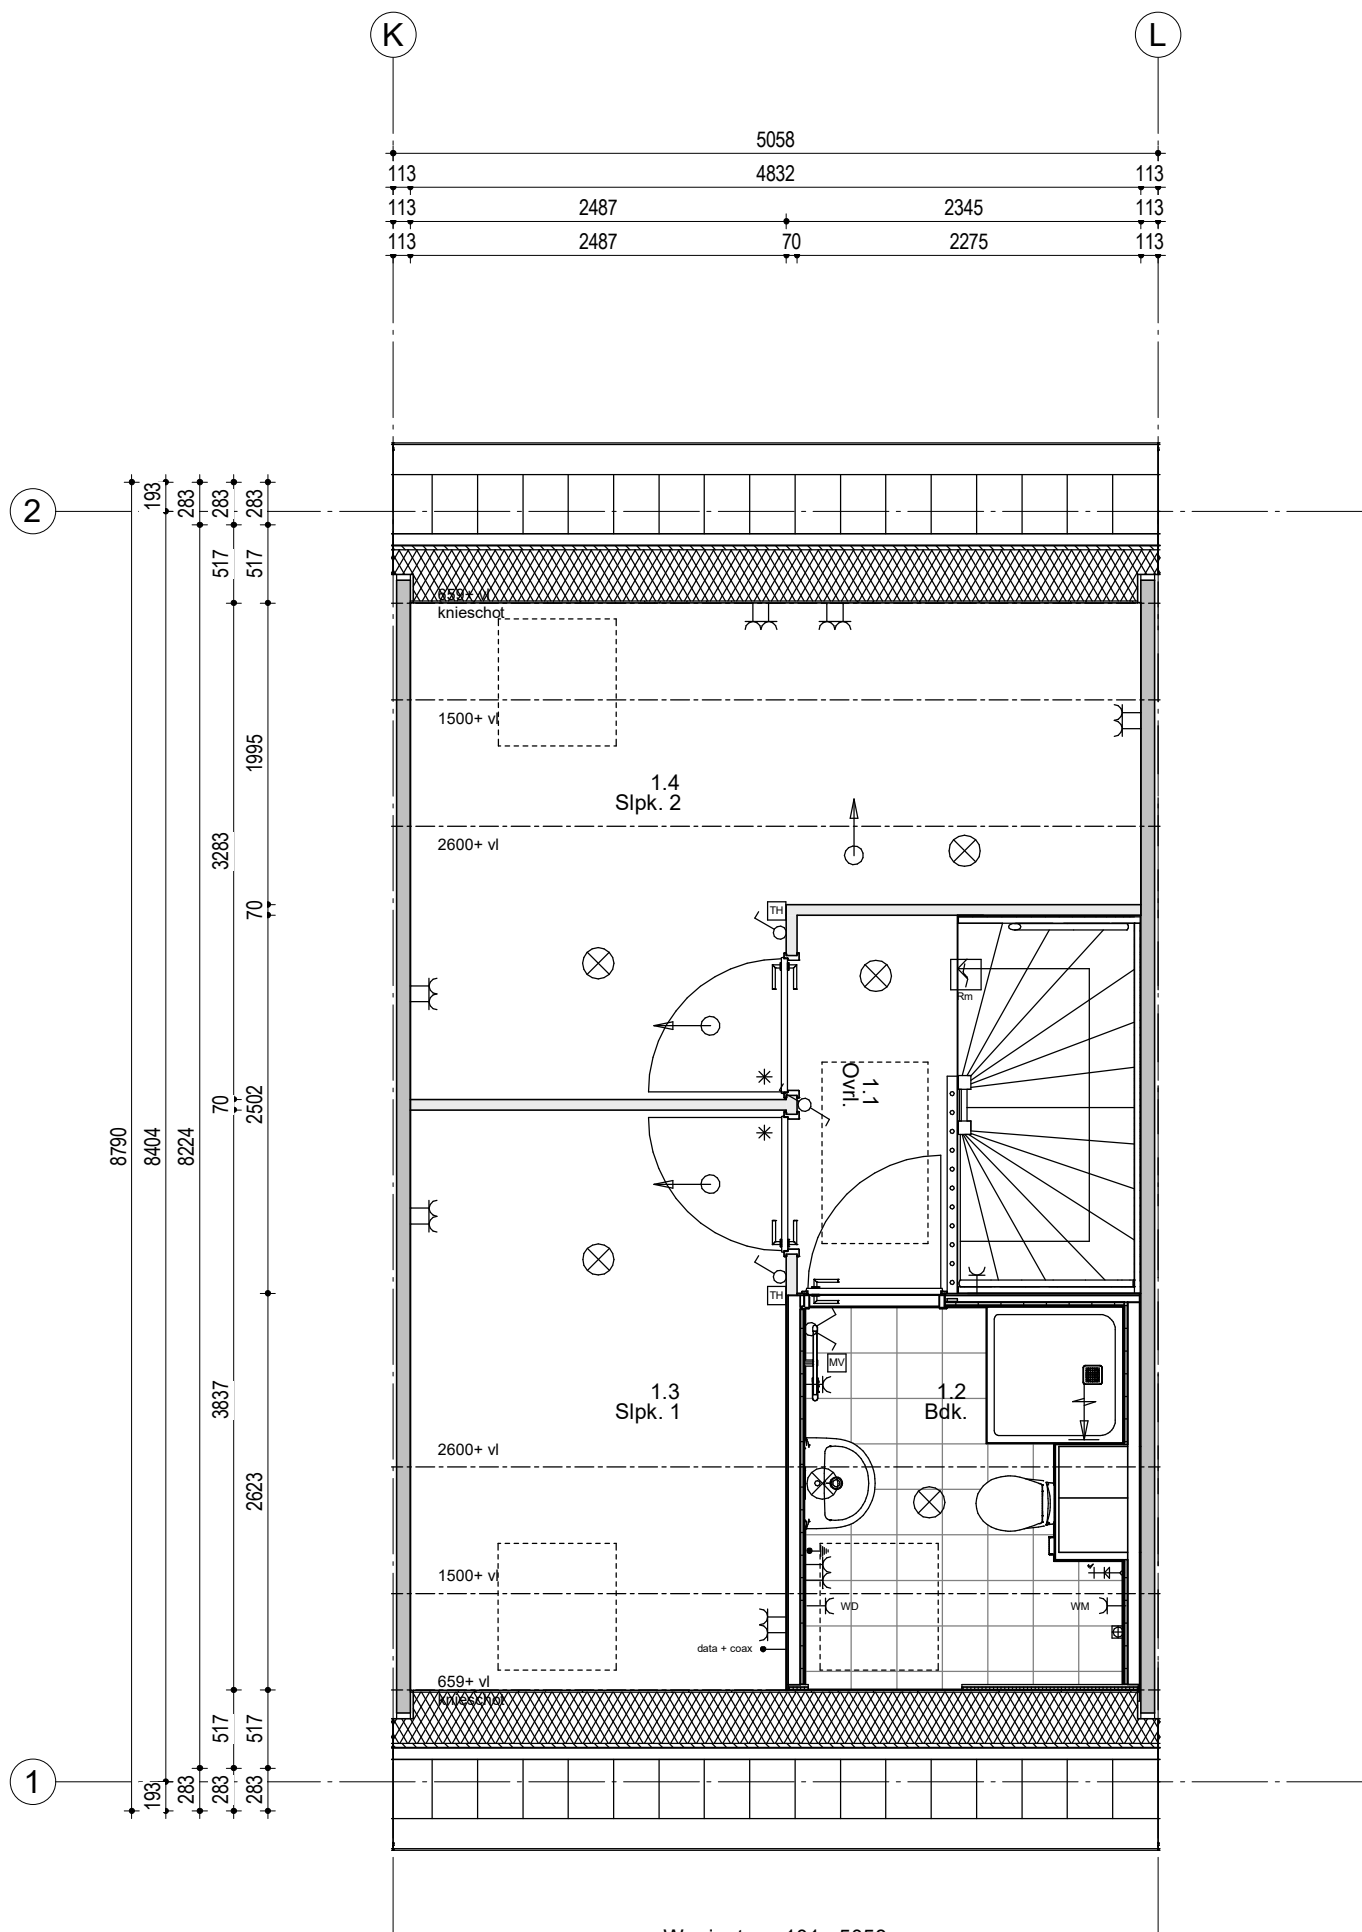

Woningtype 101 - 5058
Bouwnummer 233

Renvooi; installaties

- | | | | |
|--|---|--|---|
| | Enkelvoudige schakelaar | | Aansluiting plafondlichtpunt |
| | Serieschakelaar | | Aansluiting wandlichtpunt |
| | Hotelschakelaar | | Aansluiting buitenlichtpunt (waterdicht) |
| | Enkelvoudige wandcontactdoos | | Leiding t.b.v. DATA + COAX / bedraad (DATA = UTP CAT-5) |
| | WM Enkelvoudige wandcontactdoos t.b.v. wasmachine | | Aardpunt |
| | DR Enkelvoudige wandcontactdoos t.b.v. droger | | Beldrukker 1050+ vloer |
| | Tweevoudige wandcontactdoos | | Schel |
| | Aansluiting PV installatie 1x230V | | Rm Rookmelder (230V) |
| | Keukenapparatuur | | Afzuigpunt t.b.v. ventilatie |
| | Koken 2x230V | | Afzuigpunt t.b.v. ventilatie |
| | Elektrische radiator | | Inblaasventiel t.b.v. ventilatie |
| | Thermostaat | | Wasmachineraan |
| | Schakelaar mechanische ventilatie | | KW Afgedopte koudwaterleiding |
| | | | WW Afgedopte warmwaterleiding |
| | | | VWA Vulwater afvoer |
| | | | Viervoudig wandcontactdoos (opbouw) |
| | | | HWA Hemelwater afvoer |

Hoogte WCD en schakelmateriaal:
- WCD in verblfruimtes 300+ vloer
- Schakelaars 1050+ vloer
- WCD i.c.m. schakelaar 1050+ vloer

243	242	241	240	239	238	237	236	235	234	233	232
-----	-----	-----	-----	-----	-----	-----	-----	-----	-----	-----	-----


Woningblok: 15

Swifterbant 128 woningen
1e Verdieping nr. 233

Projectno.:25600648 Schaal:1:50

Datum: 15-05-2024



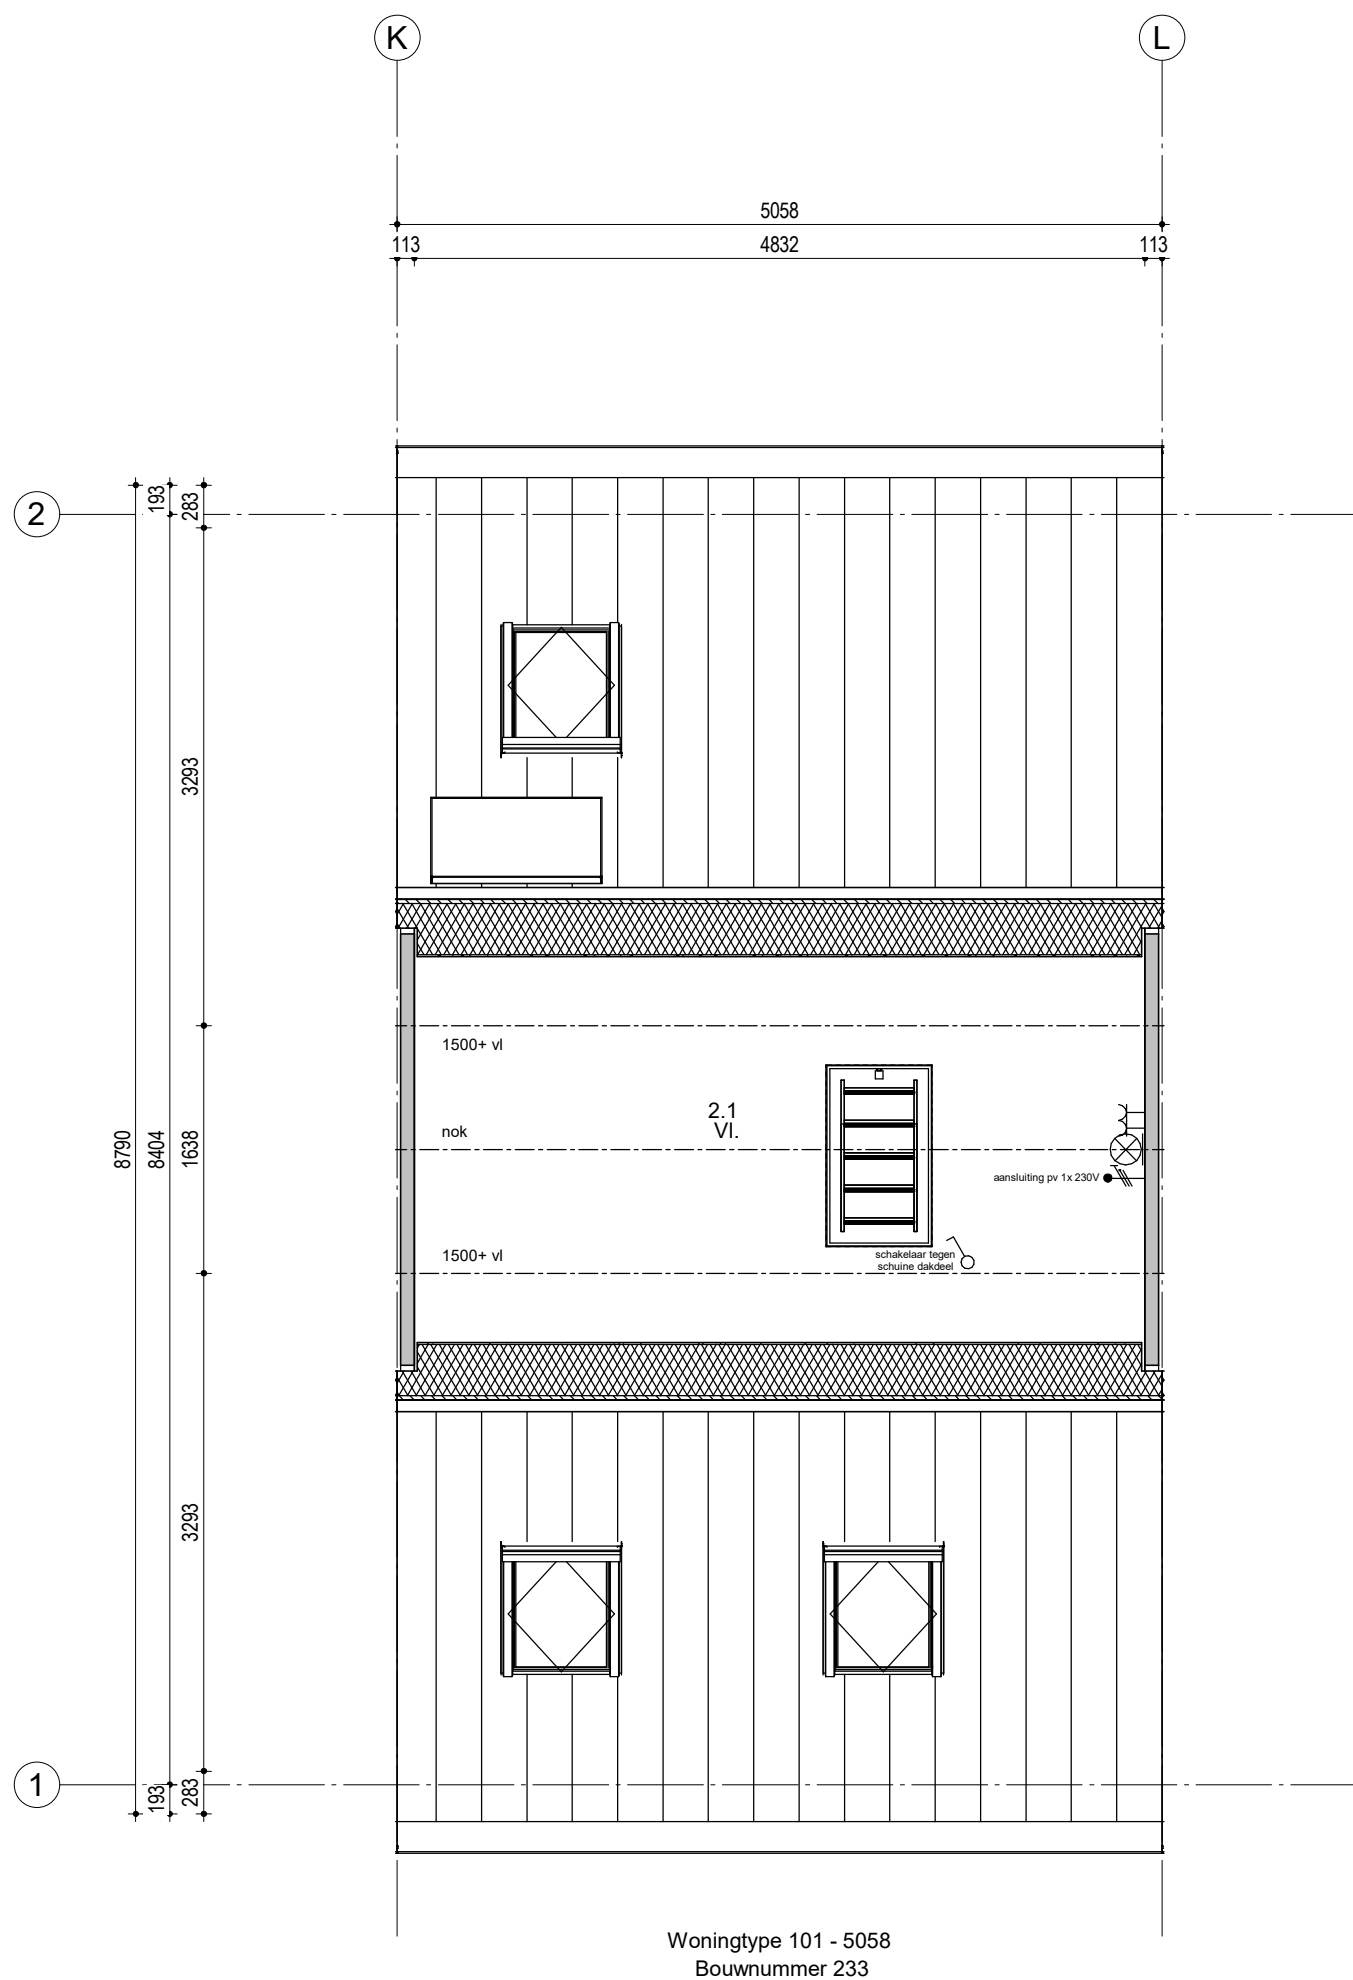

Woningtype 101 - 5058
Bouwnummer 233


Renvooi; installaties

- | | | | |
|--|---|--|---|
| | Enkelvoudige schakelaar | | Aansluiting plafondlichtpunt |
| | Serieschakelaar | | Aansluiting wandlichtpunt |
| | Hoteleschakelaar | | Aansluiting buitenlichtpunt (waterdicht) |
| | Enkelvoudige wandcontactdoos | | Leiding t.b.v. DATA + COAX / bedraad (DATA = UTP CAT-5) |
| | WM Enkelvoudige wandcontactdoos t.b.v. wasmachine | | Aardpunt |
| | DR Enkelvoudige wandcontactdoos t.b.v. droger | | Beldrukker 1050+ vloer |
| | Tweevoudige wandcontactdoos | | Schel |
| | Aansluiting PV installatie 1x230V | | Roekmelder (230V) |
| | Keukenapparatuur | | Afzuigpunt t.b.v. ventilatie |
| | Koken 2x230V | | Afzuigpunt t.b.v. ventilatie |
| | Elektrische radiator | | Inblaasventiel t.b.v. ventilatie |
| | Thermostaat | | Wasmachinekraan |
| | Schakelaar mechanische ventilatie | | KW Afgedopte koudwaterleiding |
| | | | WW Afgedopte warmwaterleiding |
| | | | VVA Vulwater afvoer |
| | | | Vervuigd wandcontactdoos (opbouw) |
| | | | HWA Hemelwater afvoer |

Hoogte WCD en schakelmateriaal:
- WCD in verblfruimtes 300+ vloer
- Schakelaars 1050+ vloer
- WCD i.c.m. schakelaar 1050+ vloer

243	242	241	240	239	238	237	236	235	234	233	232
-----	-----	-----	-----	-----	-----	-----	-----	-----	-----	-----	-----

Woningblok: 15

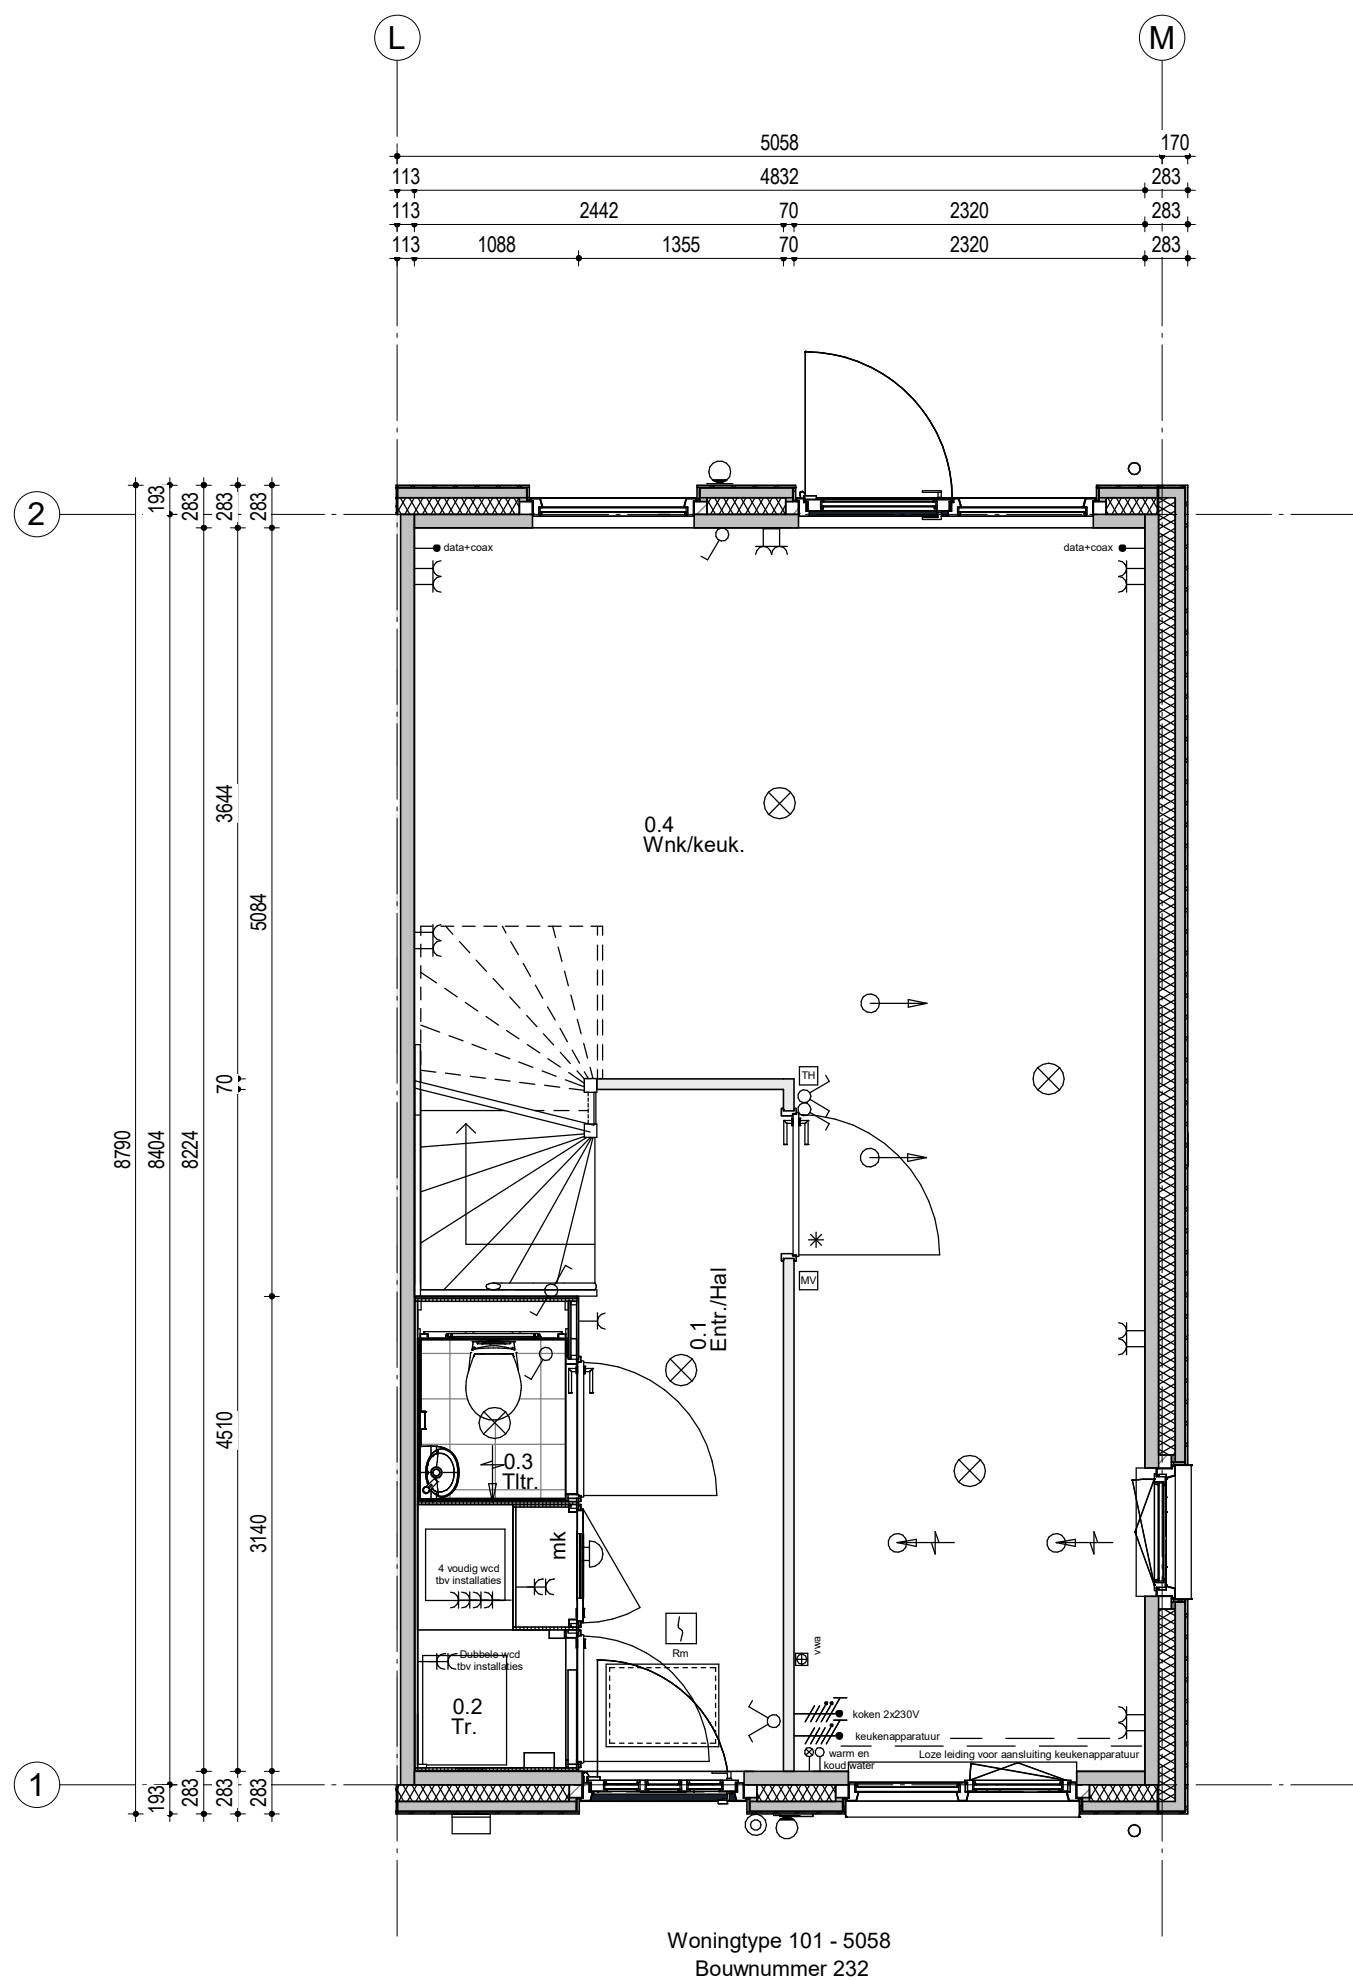

Woningtype 101 - 5058
Bouwnummer 232

Renvooi; installaties

- | | | | |
|--|--|--|---|
| | Enkelzijdige schakelaar | | Aansluiting plafondlichtpunt |
| | Serieschakelaar | | Aansluiting wandlichtpunt |
| | Hotelschakelaar | | Aansluiting buitenlichtpunt (waterdicht) |
| | Enkelvoudige wandcontactdoos | | Leiding t.b.v. DATA + COAX / bedraad (DATA = UTP CAT-5) |
| | Enkelvoudige wandcontactdoos t.b.v. wasmachine | | Aardpunt |
| | Enkelvoudige wandcontactdoos t.b.v. droger | | Beldrukker 1050+ vloer |
| | Tweevoudige wandcontactdoos | | Schel |
| | Aansluiting PV installatie 1x230V | | Rm Rookmelder (230V) |
| | Keukenapparatuur | | Afzuigpunt t.b.v. ventilatie |
| | Koken 2x230V | | Afzuigpunt t.b.v. ventilatie |
| | Elektrische radiator | | Inblaasventiel t.b.v. ventilatie |
| | Thermostaat | | Wasmachinekraan |
| | Schakelaar mechanische ventilatie | | KW Afgedopte koudwaterleiding |
| | | | WW Afgedopte warmwaterleiding |
| | | | VVA Vulwater afvoer |
| | | | Viervoudig wandcontactdoos (opbouw) |
| | | | HWA Hemelwater afvoer |

Hoogte WCD en schakelmateriaal:
- WCD in verblifruimtes 300+ vloer
- Schakelaars 1050+ vloer
- WCD i.c.m. schakelaar 1050+ vloer

243	242	241	240	239	238	237	236	235	234	233	232
-----	-----	-----	-----	-----	-----	-----	-----	-----	-----	-----	-----


Woningblok: 15

Swifterbant 128 woningen
Beganegronnd nr. 232

Projectno.:25600648 Schaal:1:50

Datum: 15-05-2024



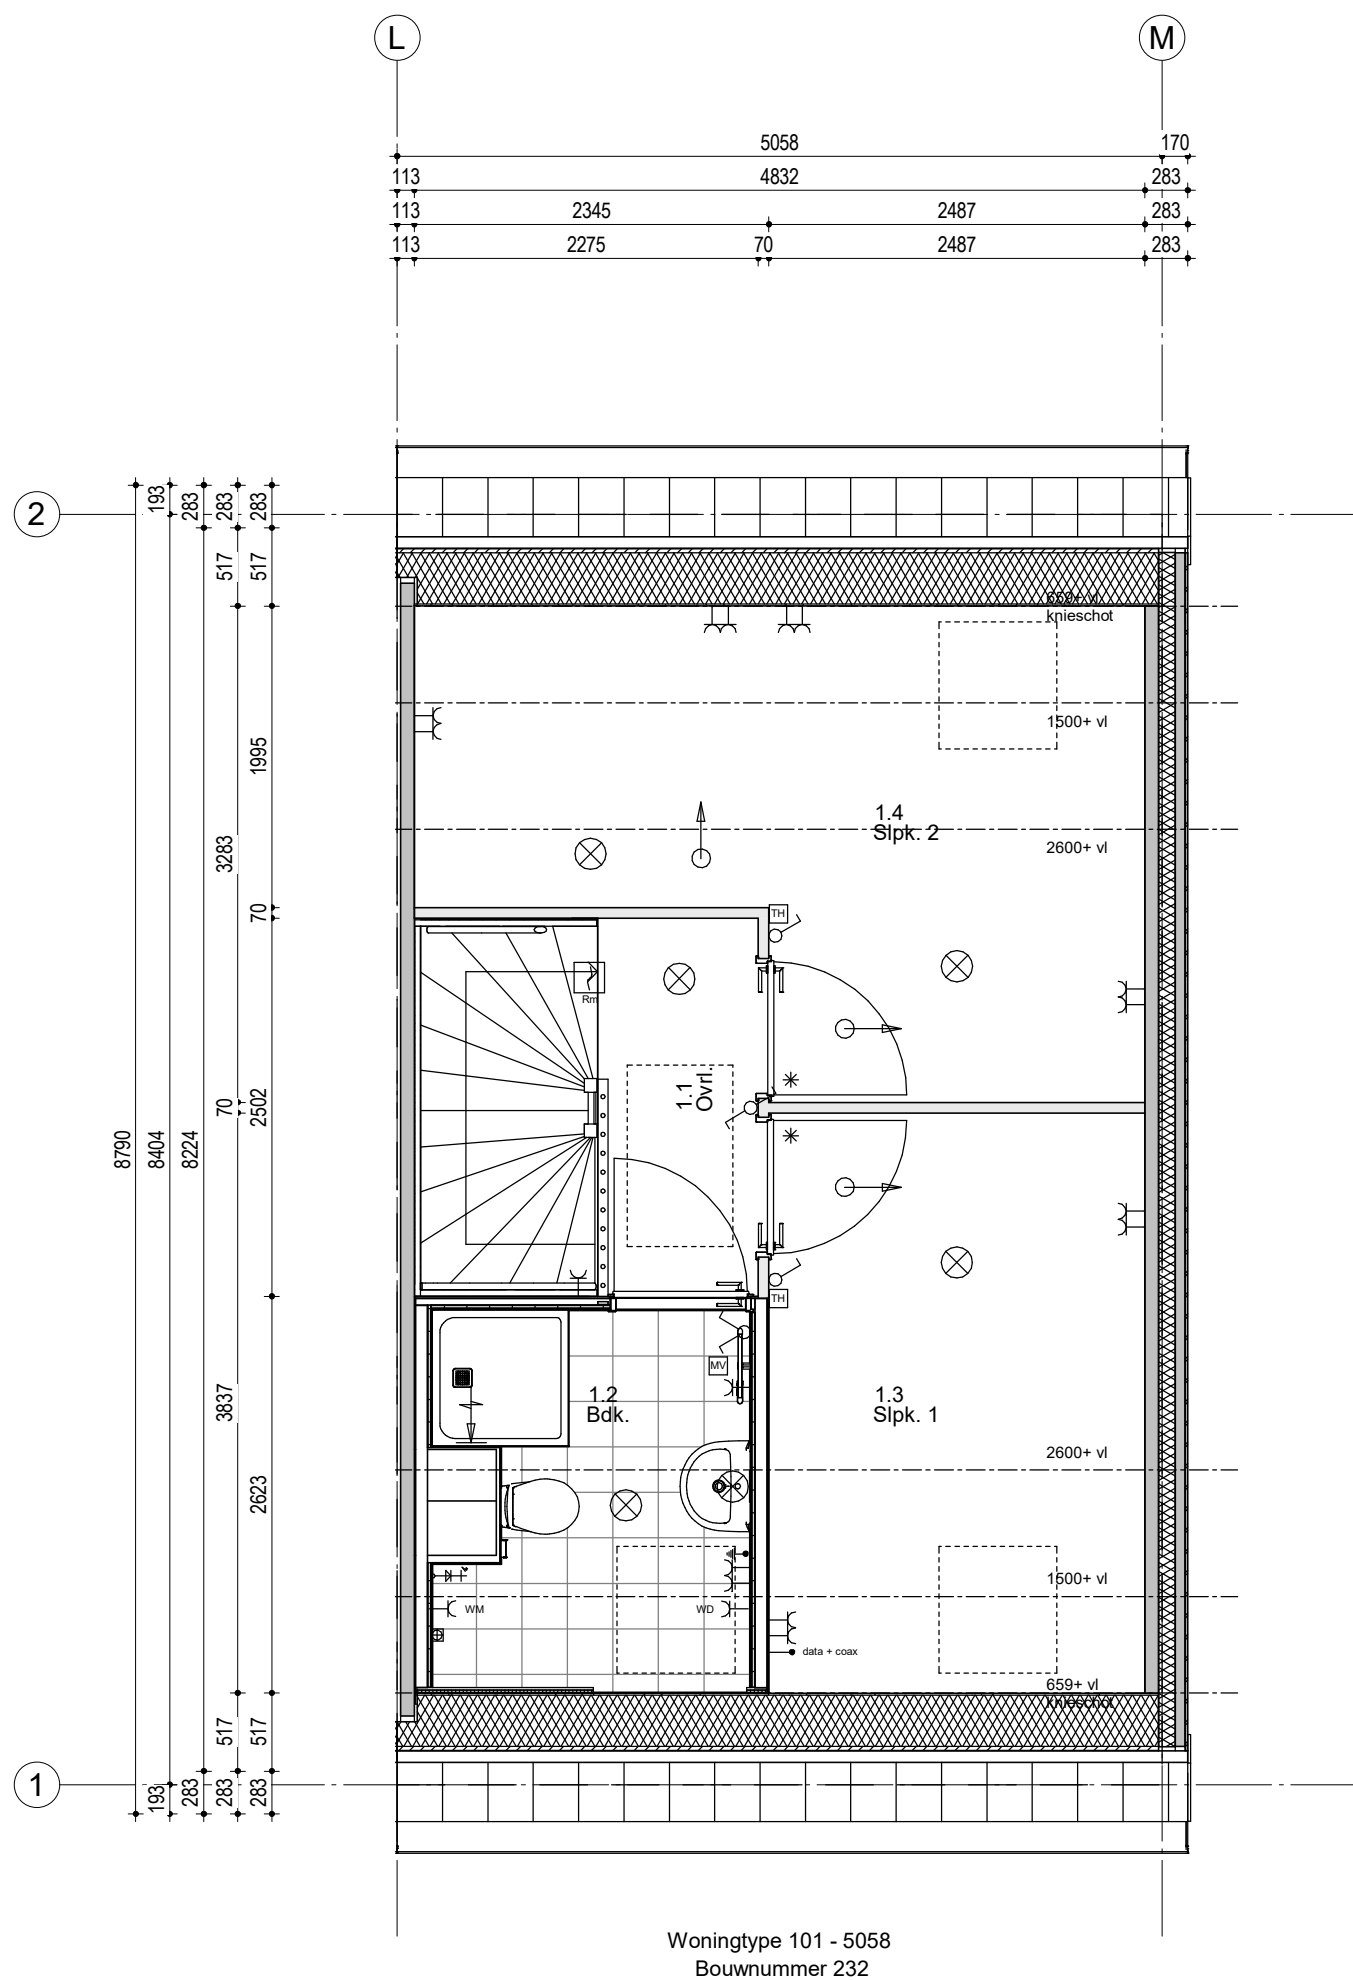

Renvooi; installaties

- | | | | |
|--|---|--|---|
| | Enkelvoudige schakelaar | | Aansluiting plafondlichtpunt |
| | Serieschakelaar | | Aansluiting wandlichtpunt |
| | Hotelschakelaar | | Aansluiting buitenlichtpunt (waterdicht) |
| | Enkelvoudige wandcontactdoos | | Leiding t.b.v. DATA + COAX / bedraad (DATA = UTP CAT-5) |
| | WM Enkelvoudige wandcontactdoos t.b.v. wasmachine | | Aardpunt |
| | DR Enkelvoudige wandcontactdoos t.b.v. droger | | Beldrukker 1050+ vloer |
| | Tweevoudige wandcontactdoos | | Schel |
| | Aansluiting PV installatie 1x230V | | Rookmelder (230V) |
| | Keukenapparatuur | | Afzuigpunt t.b.v. ventilatie |
| | Koken 2x230V | | Afzuigpunt t.b.v. ventilatie |
| | Elektrische radiator | | Inblaasventiel t.b.v. ventilatie |
| | Thermostaat | | Wasmachinekraan |
| | Schakelaar mechanische ventilatie | | KW Afgedopte koudwaterleiding |
| | | | WW Afgedopte warmwaterleiding |
| | | | VWA Vulwater afvoer |
| | | | Vervoudig wandcontactdoos (opbouw) |
| | | | HWA Hemelwater afvoer |

Hoogte WCD en schakelmateriaal:
- WCD in verblfruimtes 300+ vloer
- Schakelaars 1050+ vloer
- WCD i.c.m. schakelaar 1050+ vloer

243	242	241	240	239	238	237	236	235	234	233	232
-----	-----	-----	-----	-----	-----	-----	-----	-----	-----	-----	-----


Woningblok: 15

Swifterbant 128 woningen
1e Verdieping nr. 232

Projectno.:25600648 Schaal:1:50

Datum: 15-05-2024



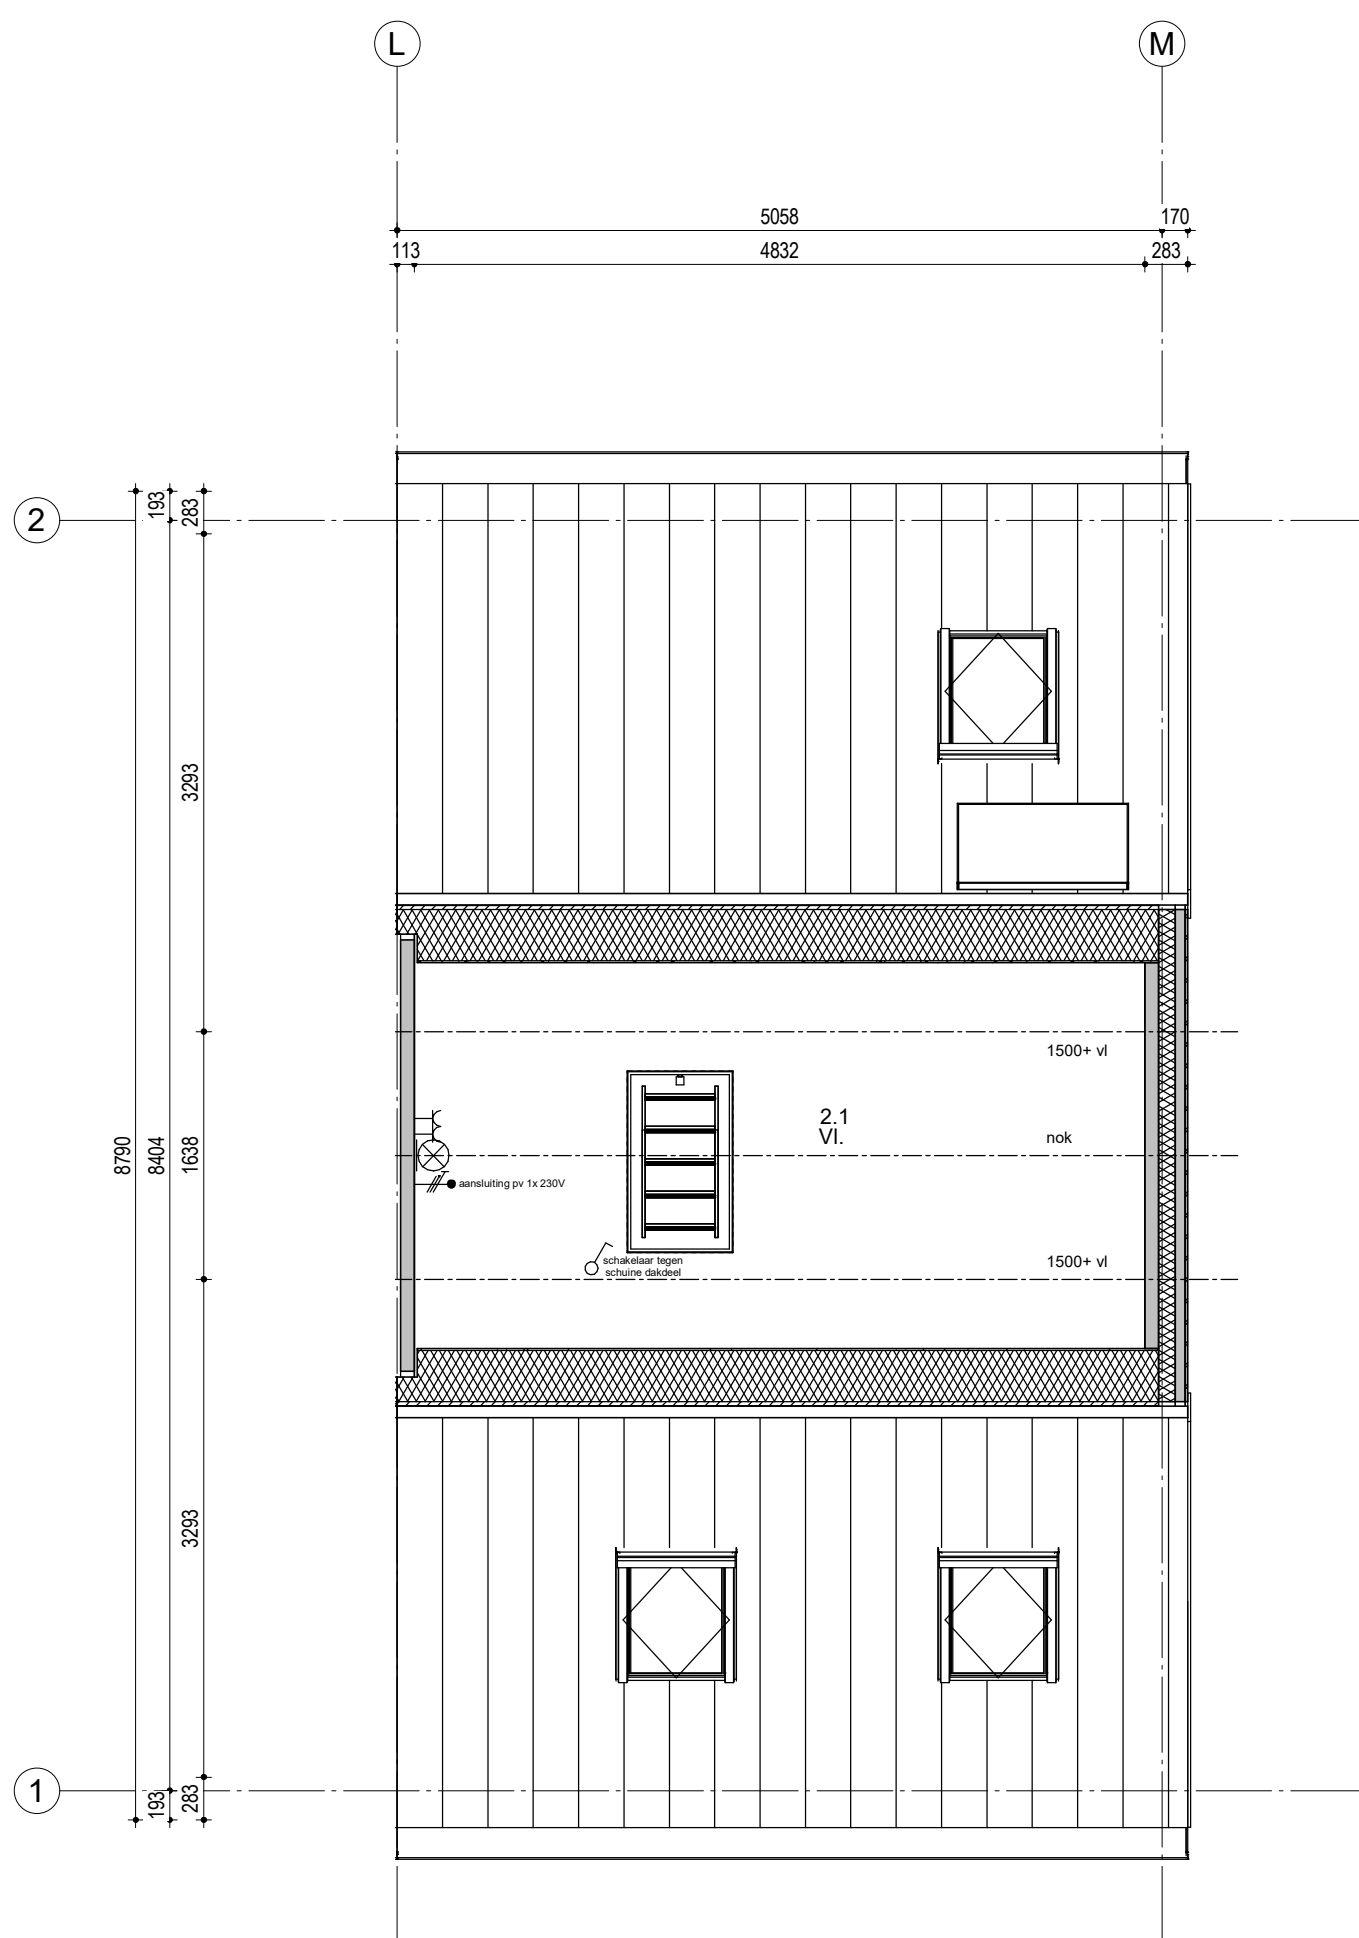

Woningtype 101 - 5058
Bouwnummer 232

Renvooi; installaties

- | | | | |
|--|---|--|---|
| | Enkelvoudige schakelaar | | Aansluiting plafondlichtpunt |
| | Serieschakelaar | | Aansluiting wandlichtpunt |
| | Hoteleschakelaar | | Aansluiting buitenlichtpunt (waterdicht) |
| | Enkelvoudige wandcontactdoos | | Leiding t.b.v. DATA + COAX / bedraad (DATA = UTP CAT-5) |
| | WM Enkelvoudige wandcontactdoos t.b.v. wasmachine | | Aardpunt |
| | DR Enkelvoudige wandcontactdoos t.b.v. droger | | Beldrukker 1050+ vloer |
| | Tweevoudige wandcontactdoos | | Schel |
| | Aansluiting PV installatie 1x230V | | Roekmelder (230V) |
| | Keukenapparatuur | | Afzuigpunt t.b.v. ventilatie |
| | Koken 2x230V | | Afzuigpunt t.b.v. ventilatie |
| | Elektrische radiator | | Inblaasventiel t.b.v. ventilatie |
| | Thermostaat | | Wasmachinekraan |
| | Schakelaar mechanische ventilatie | | Afgedopte koudwaterleiding |
| | | | Afgedopte warmwaterleiding |
| | | | Vulwater afvoer |
| | | | Vervoudig wandcontactdoos (opbouw) |
| | | | HWA Hemelwater afvoer |

Hoogte WCD en schakelmateriaal:
- WCD in verblfruimtes 300+ vloer
- Schakelaars 1050+ vloer
- WCD i.c.m. schakelaar 1050+ vloer

243	242	241	240	239	238	237	236	235	234	233	232
-----	-----	-----	-----	-----	-----	-----	-----	-----	-----	-----	-----

Woningblok: 15

Swifterbant 128 woningen
2e Verdieping nr. 232

Projectno.:25600648 Schaal:1:50

Datum: 15-05-2024

