



Voorgevel

Rechter zijgevel

Achtergevel


Linker zijgevel

Kleurenschema


Onderdelen	Materialen	Kleur
Gevels	Baksteen	Bruin gemaueerd
Gevels bovenbouw	Baksteen	Grijsbruin
Plint	Baksteen	Zwartbruin
Dak	Keramische pan	Zwart
Platdak bijgebouw	Sedum	Groen
Raamdorpels	Keramisch	Zwart
Kozijnen	Hardhout	Gebroken wit
Raamhout	Hardhout	Gebroken wit
Roeden raamkozijnen (op het glas)	Hardhout	Gebroken wit
Roeden deuren (op het glas)	Hardhout	Beigegrijs
Deurhout	Hardhout	Beigegrijs
Stalen kanteldeur	Verzinkt staal	Beigegrijs
Boeideelen	Hout	Gebroken wit
Hemelwaterafvoer	PVC	Grijs
Dakrandafwerking platdak	Aluminium trim	Natuur

Renvooi


	baksteen		wand afzuigventiel mechanische ventilatie
	Scheidingswanden		warmtepomp buiten-unit (plaats en afmeting indicatief)
	lichte scheidingswand gipsblokken		verdeelunit t.b.v. vloerverwarming
	lichte scheidingswand gipsblokken		geïsoleerde vloerlaag
	houtskeletbouw		voorzien van gemailleerde beglazing
	buitenkraan		voorzien van matte/ondoorzichtige beglazing
	rookmelder		voorzien van doorvalveilig glas
	opstelplaats voor wasautomaat		kozijn en glas 30 minuten brandwerend uitvoeren
	opstelplaats voor wasautomaat		kozijn voorzien van screens (buiten), kleur: zwart, antraciet of donkerbruin
	opstelplaats voor wasautomaat		inbouw nestkast 20mm uitkragend t.b.v. huisuis
	opstelplaats voor wasautomaat		inbouw nestkast 20mm uitkragend t.b.v. vloermuis

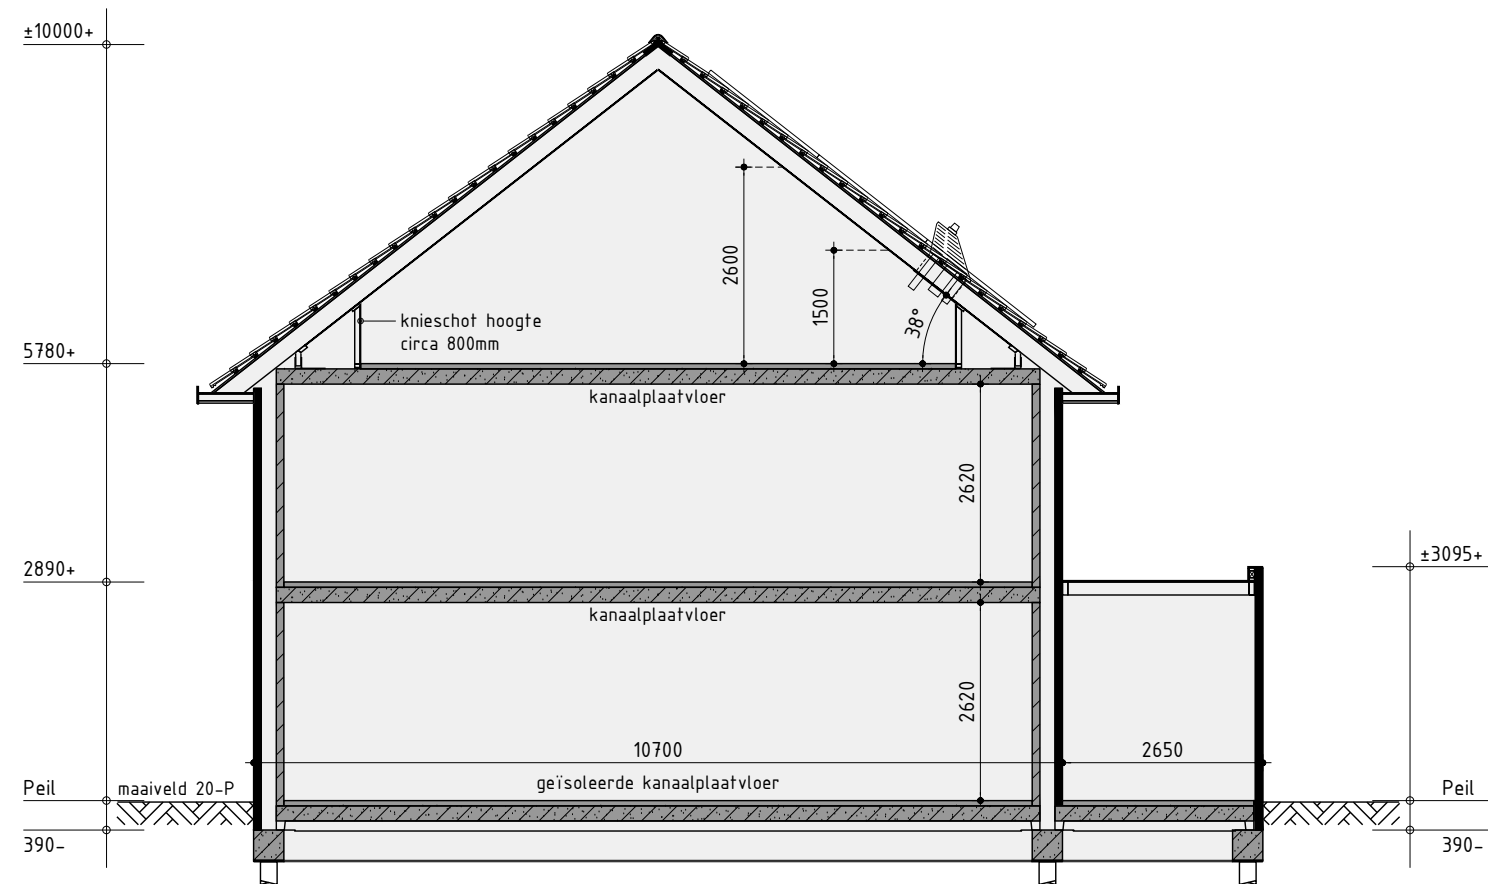

Principe doorsnede A-A

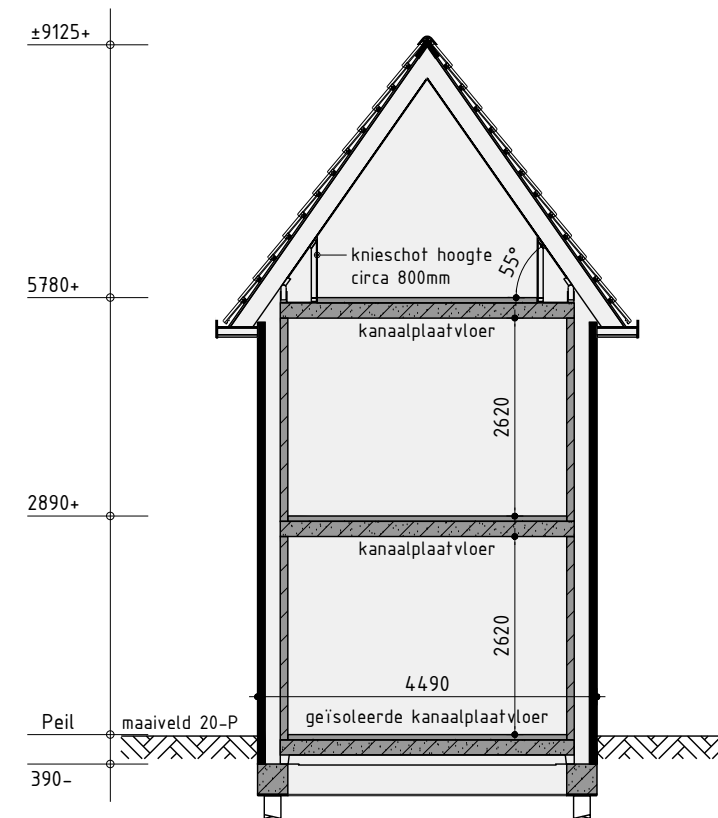


Principe doorsnede B-B

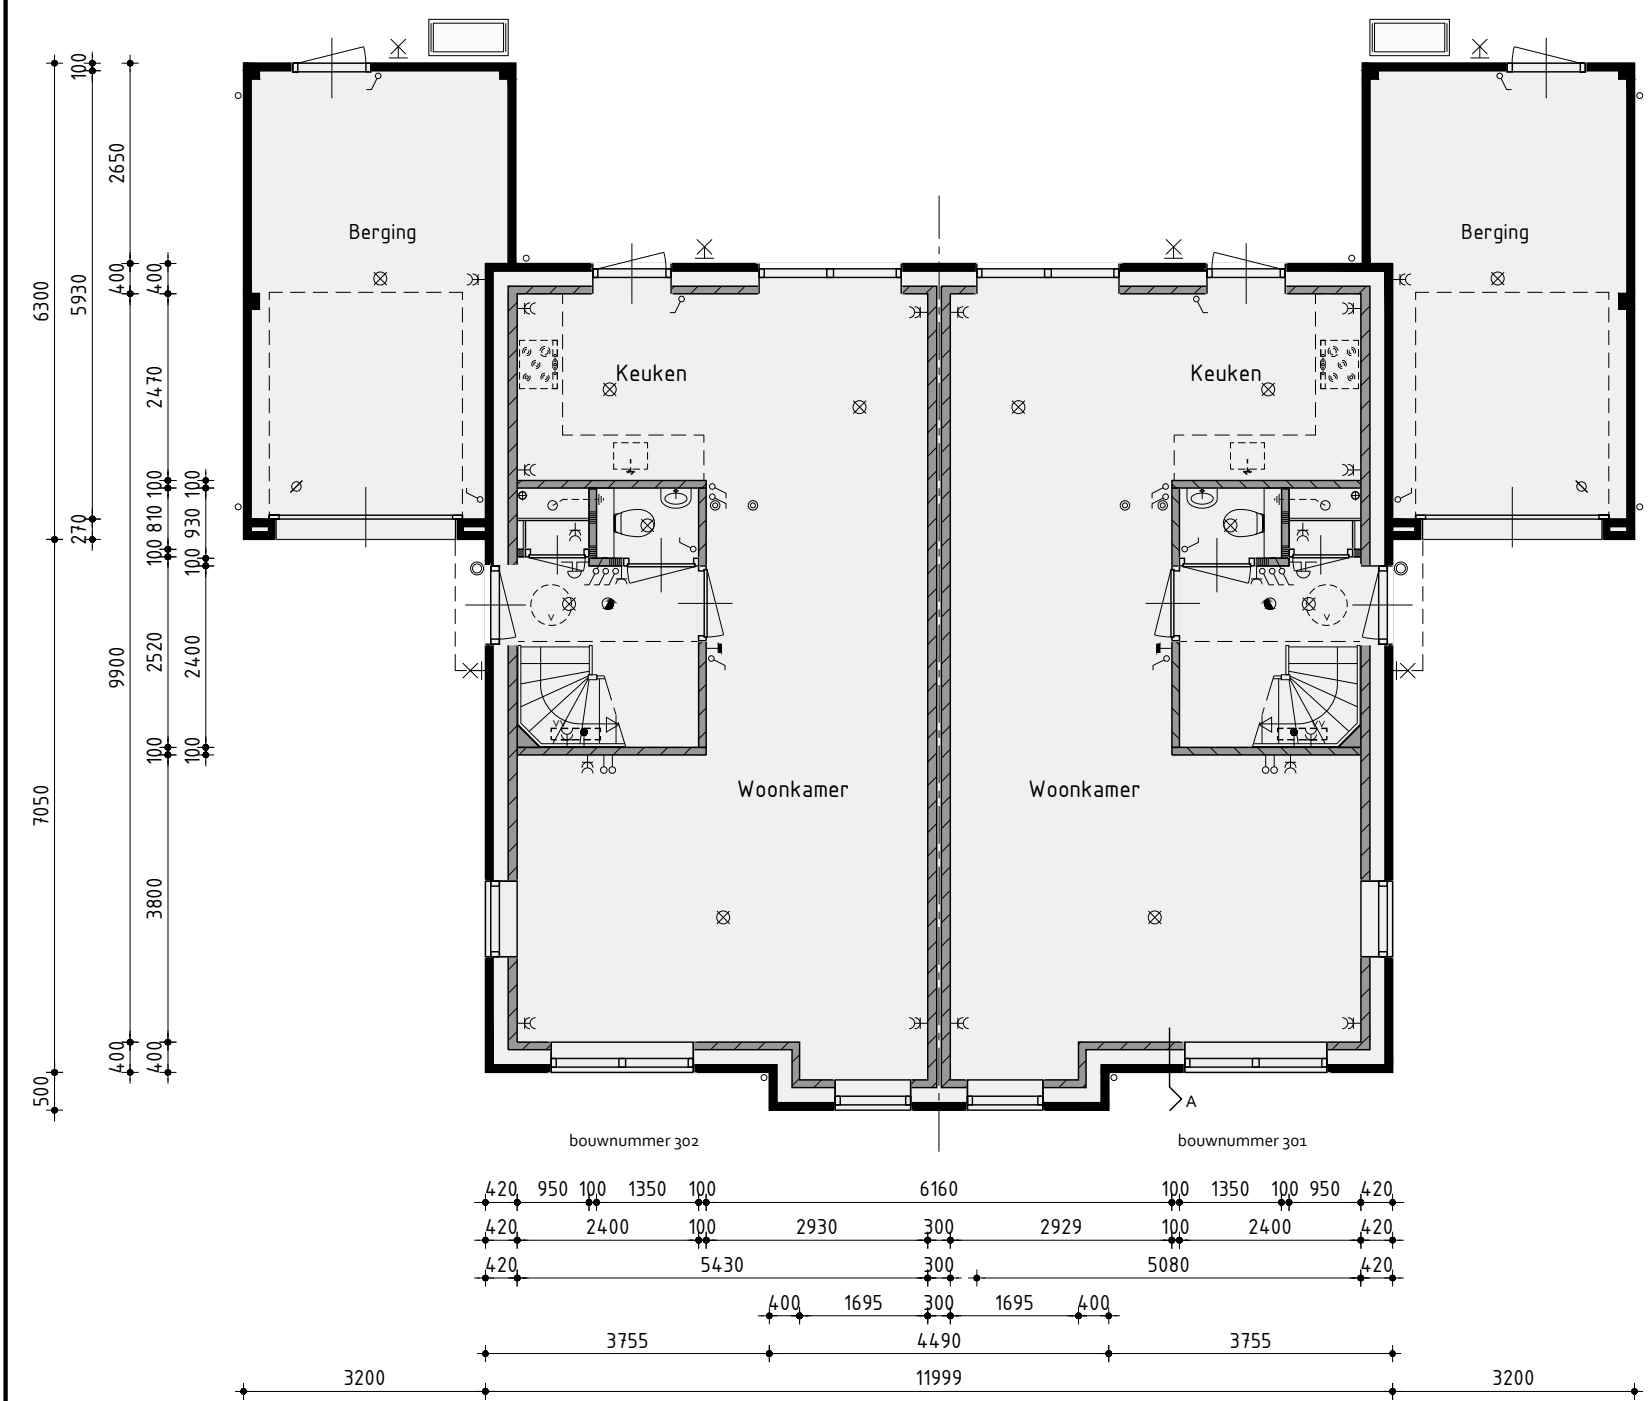


Begane grond

Begane grondvloer voorzien van vloerverwarming excl. berging
Binnendeuren 880x2315mm tenzij anders aangegeven

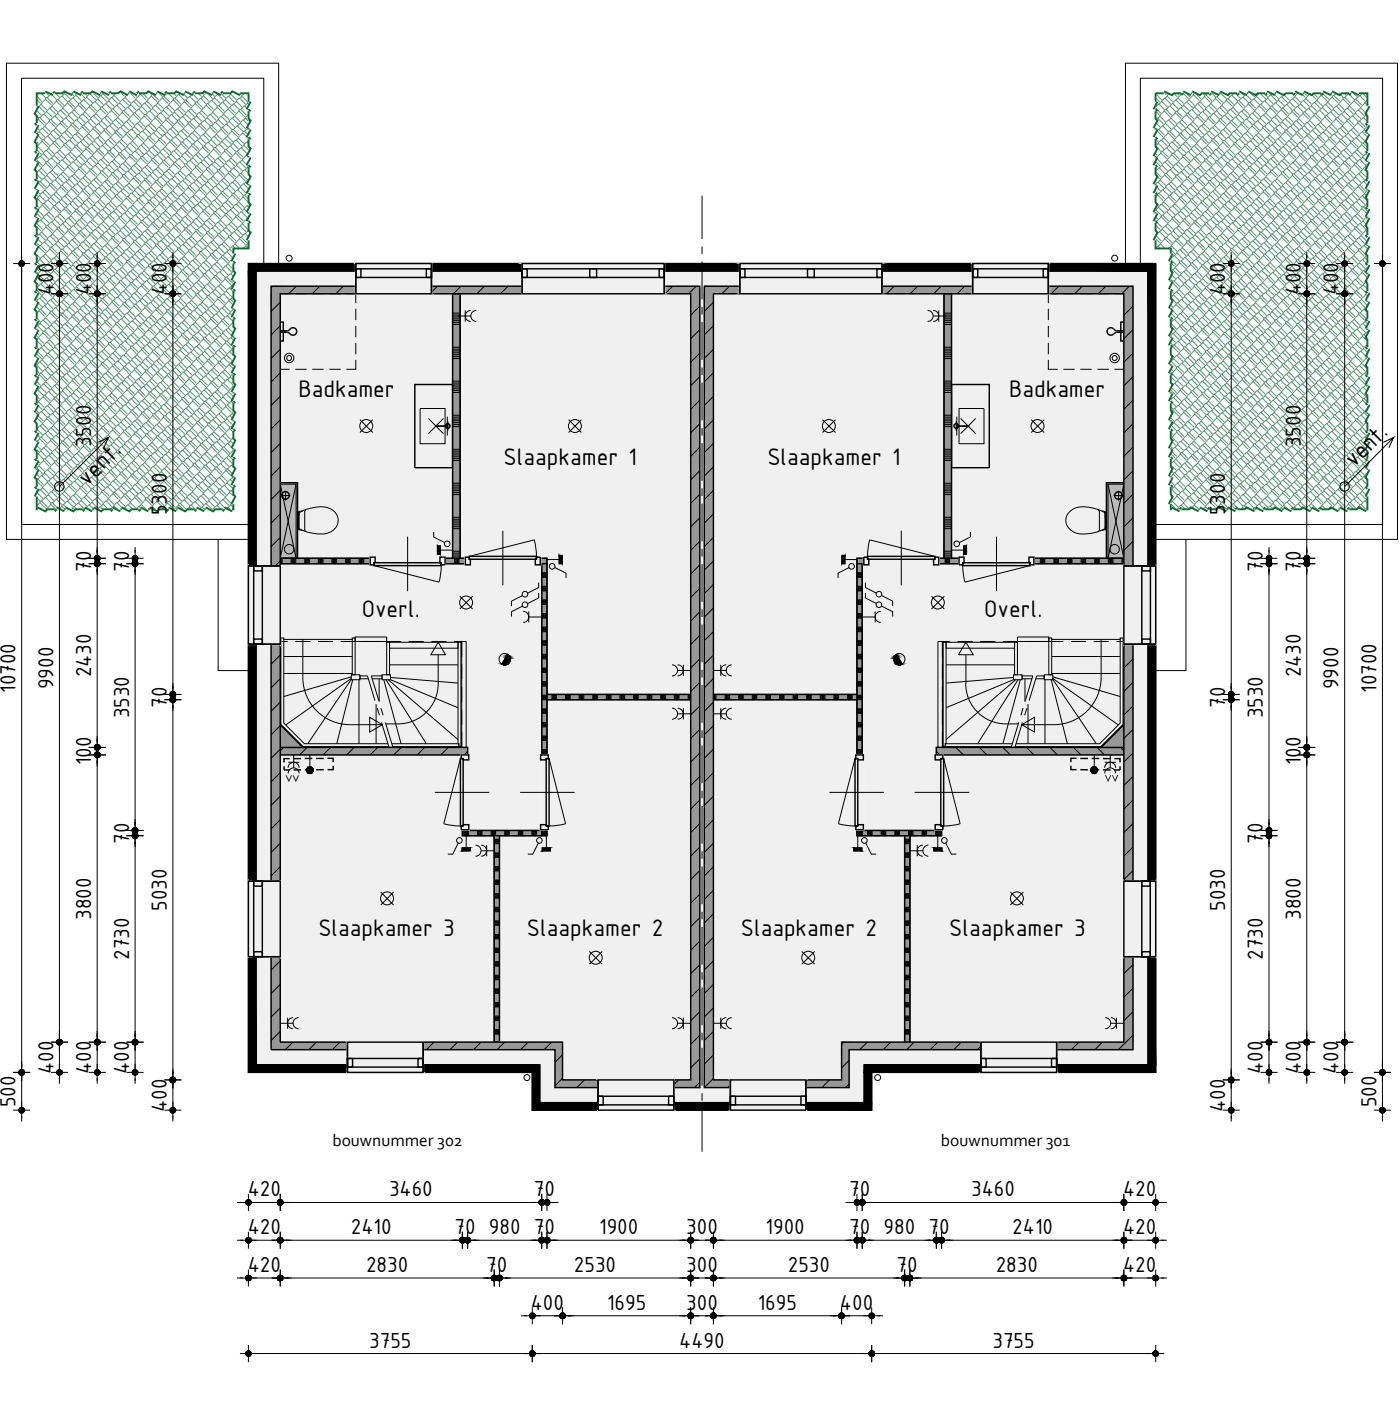

1ste Verdieping

1ste Verdieping voorzien van vloerverwarming
Binnendeuren 880x2315mm tenzij anders aangegeven

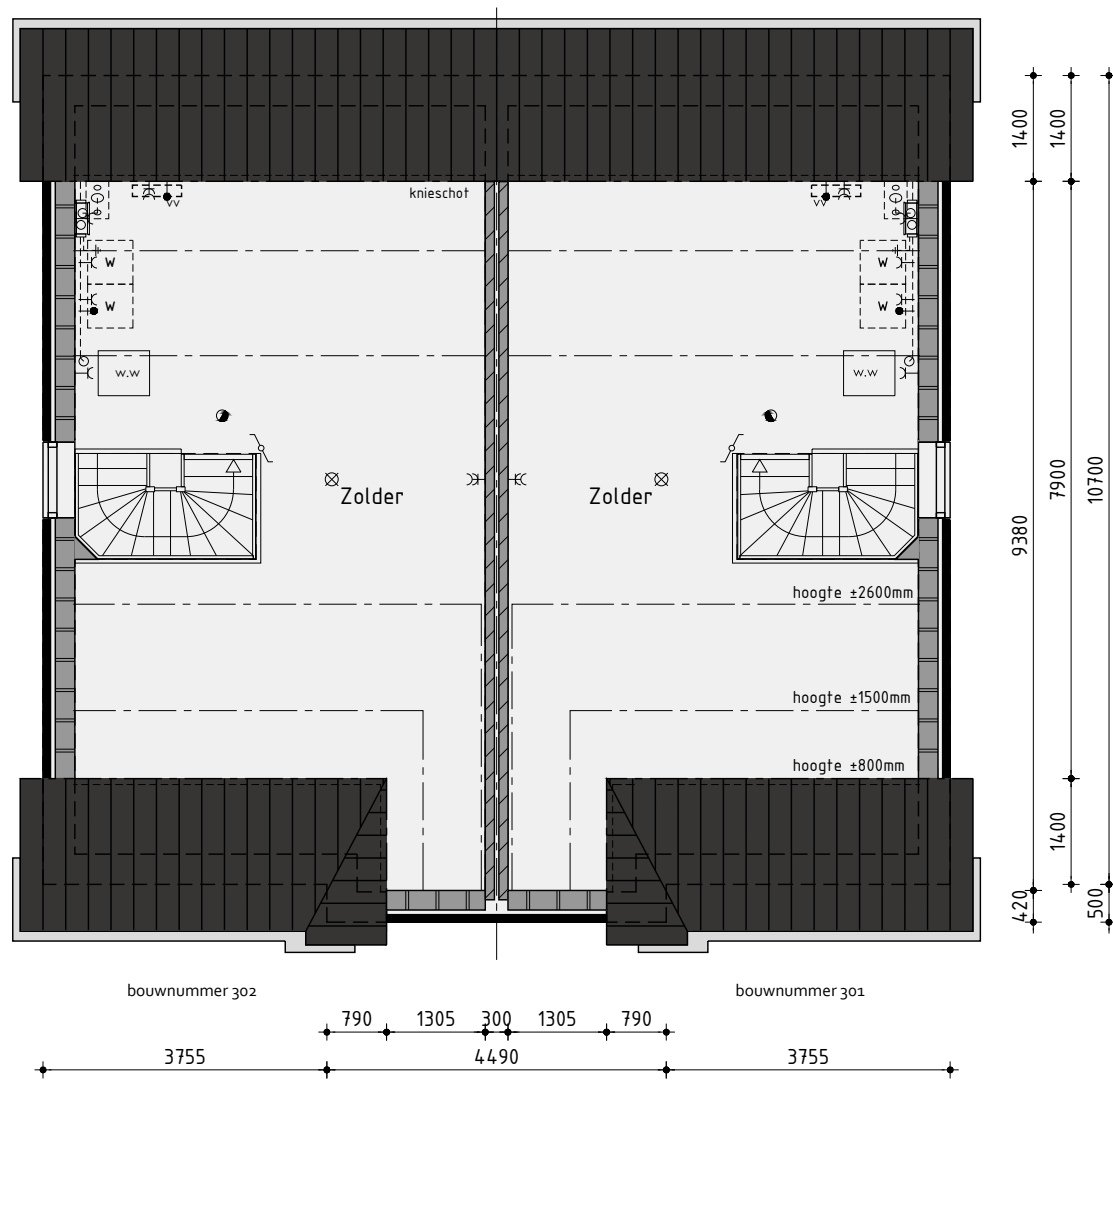

2de Verdieping

2de Verdieping voorzien van vloerverwarming

Renvooi elektro

	plafondlichtaansluitpunt		thermostaat
	wandlichtaansluitpunt		buitenkraan
	enkele schakelaar		rookmelder (volgens NEN 2555)
	dubbele schakelaar		opstelplaats voor wasautomaat
	dubbele schakelaar		opstelplaats voor wasautomaat
	enkele wandcontactdoos geaard		elektrische radiator (plaats en afmeting indicatief)
	dubbele wandcontactdoos geaard		bedrucker
	onbedrade leiding		bedrucker
	bedrade leiding		bedrucker

Bouwnummer: 301-302

Twee-onder-één-kapwoning type K - basis

Plan:	Swifterbant - Zuid fase 4 te Swifterbant	Getekend:	Anton Gorter
Ontwikkeling:	Gemeente Dronten	Formaat:	A3
Ontwikkeling:	Realisatie en kopersbegeleiding:	Schaal:	1:100
	Industrieweg 24B		
	1613 KV Grootebroek		
Noord-Oost & Midden	(0228) 51 22 04		
	info@bouwbedrijfhof.nl		

Verkooptekening

Datum 1	30-06-2025
Datum 2	17-10-2025
Datum 3	18-11-2025
Datum 4	16-12-2025
Datum 5	06-03-2026 bestektekening
Datum 6	17-03-2026
Datum 7	23-04-2026
Datum 8	29-04-2026

Datum 9	-
Datum 10	-
Datum 11	-
Datum 12	-
Datum 13	-
Datum 14	-
Datum 15	-
Datum 16	-



Nijverheidsweg 1a | 1613 DZ Grootebroek | T: 0228 56 50 50 | info@studiodwp.nl | www.studiodwp.nl

Werknummer:
Bladnummer: V-301-1
Ruben de Kraker, J. van Blankendaal

Deze tekening is eigendom van Studio DWP en mag niet zonder haar toestemming worden verspreid of gebruikt.