



Voorgevel



Rechter zijgevel



Achtergevel




Linker zijgevel

Kleurenschema


Onderdelen	Materialen	Kleur
Gevels	Baksteen	Geel genuanceerd
Gevelaccenten om de laag verdiept	Baksteen	Zwartbruin
Plint	Baksteen	Zwartbruin
Dak	Keramische pan	Zwart Edelhengobe
Platdak bijgebouw	Sedum	Groen
Raamdorpels	Keramisch	Zwart
Kozijnen	Hardhout	Ombergrijs
Raamhout	Hardhout	Ombergrijs
Deurhout	Hardhout	Ombergrijs
Stalen kanfdeur	Verzinkt staal	Ombergrijs
Boeidelen	Hout	Ombergrijs
Hemelwaterafvoer	PVC	Grijs
Dakrandafwerking platdak	Aluminium trim	Natuur

Renvooi


—	baksteen	—	wand afzuigventiel mechanische ventilatie
—	kalkzandsteen	—	plafond afzuigventiel mechanische ventilatie
—	kalkzandsteen binnenwanden dragend en/of stabiliserend uitvoeren vlgz tekeningen en berekeningen constructeur	—	plafond afzuigventiel pijpventilator
—	geïsoleerde achterconstructie voorzien van HSB en gevelbekleding	—	dakdoorvoer t.b.v. ventilatie
—	kalkzandsteen ankerloze woningscheidende spouwmuur	—	warmtepomp binnen-unit (plaats en afmeting indicatief)
—	Scheidingswanden	—	warmtepomp buiten-unit (plaats en afmeting indicatief)
—	lichte scheidingswand gipsblokken	—	verdeelunit t.b.v. vloerverwarming
—	lichte scheidingswand gipsblokken	—	geïsoleerde vloerluis
—	houtskeletbouw	—	voorzien van geëmailleerde beglazing
—	buitenkraan	—	voorzien van matje/doorzichtige beglazing
—	rookmelder	—	kozijn en glas 30 minuten brandwerend uitvoeren
—	opstelplaats voor wasautomaat	—	kozijn voorzien van screens (buiten), kleur: zwart, antraciet of donkerbruin
—	opstelplaats voor wasdroger	—	inbouw nestkast 20mm uitkragend t.b.v. huismus
—	mechanische ventilatie-unit	—	inbouw nestkast 20mm uitkragend t.b.v. vleermuis
—	ventilatie-rooster	—	

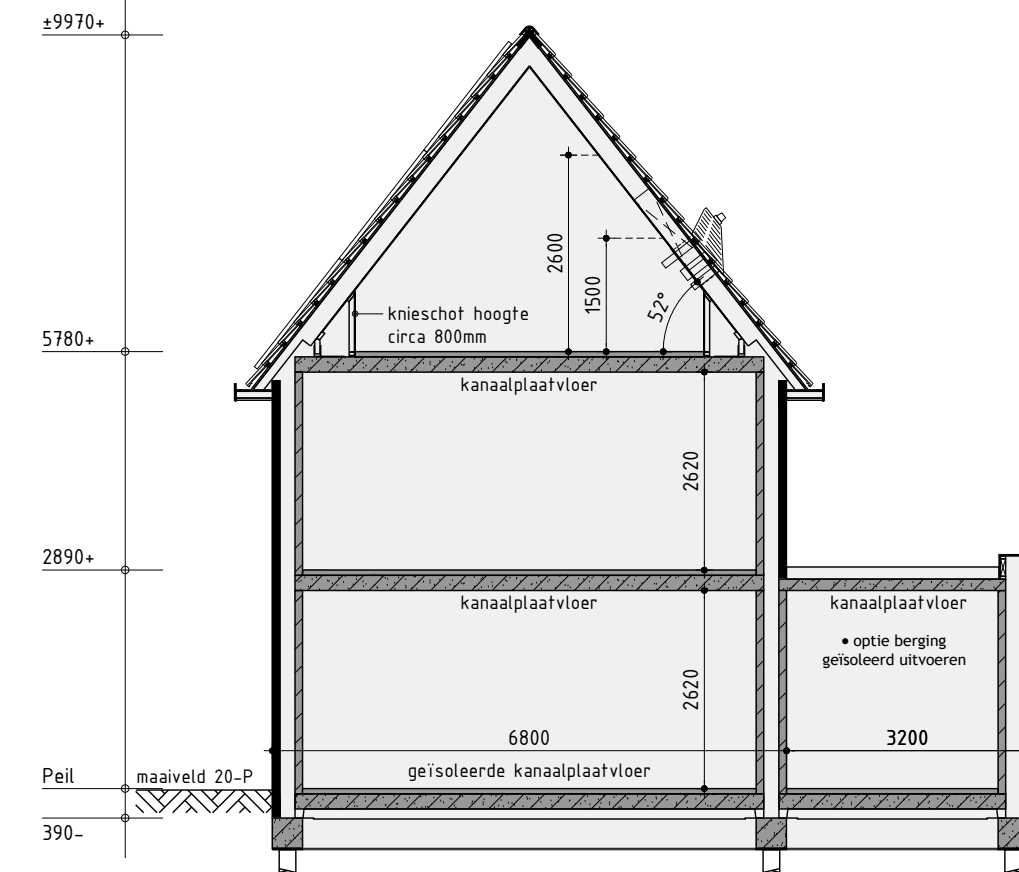

Principe doorsnede A-A

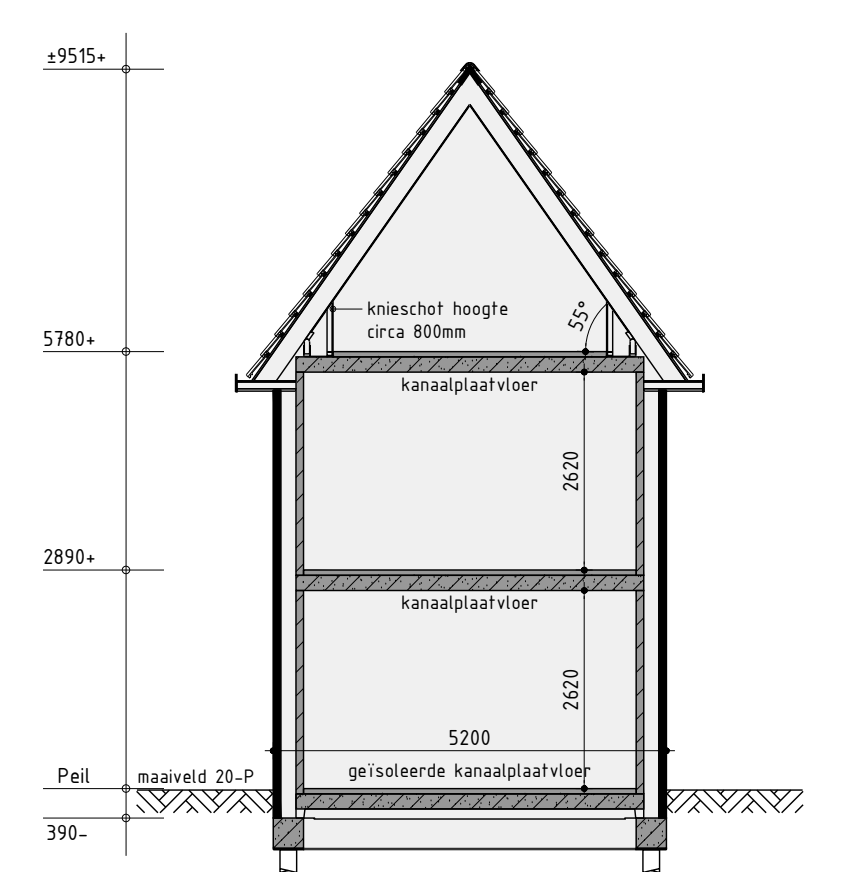


Principe doorsnede B-B

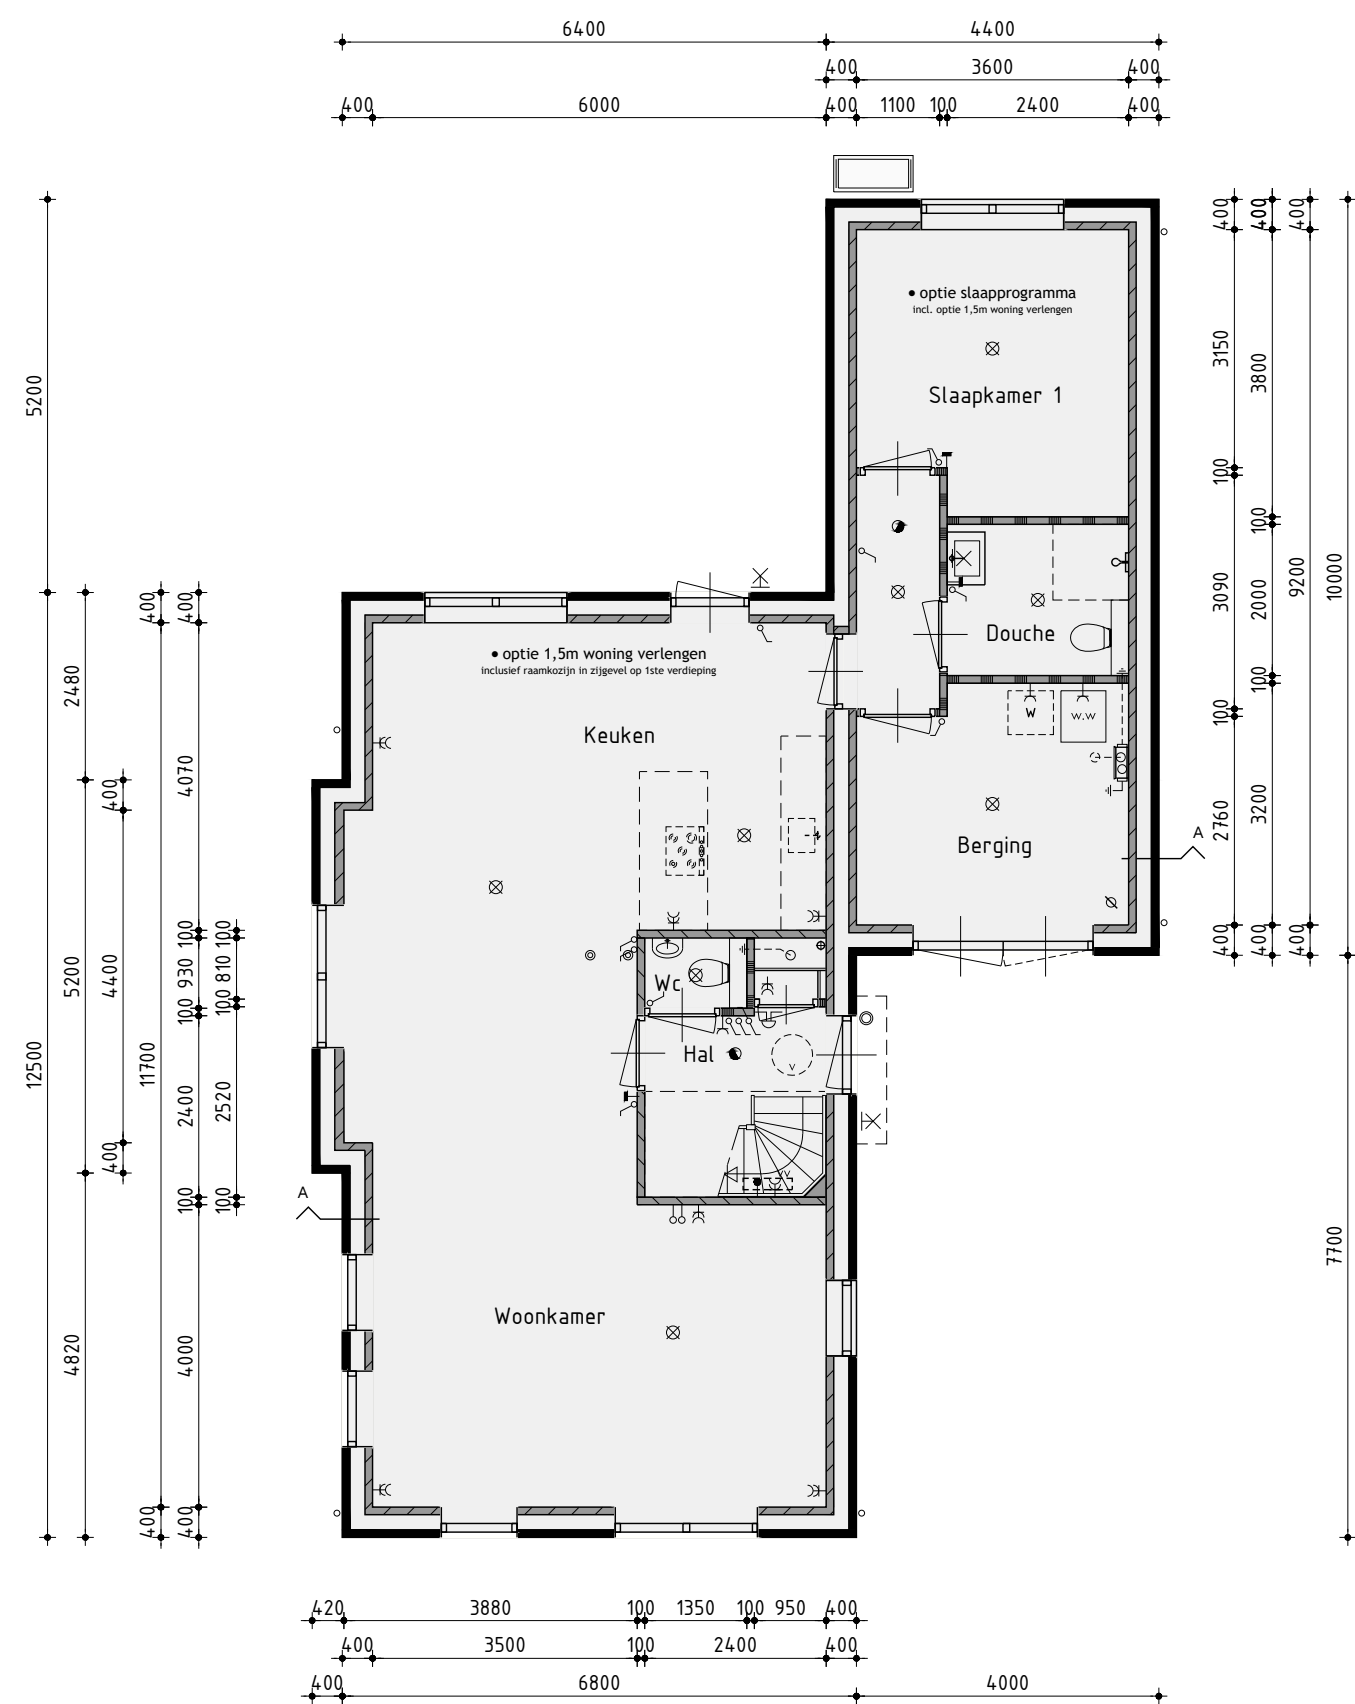


Begane grond

Begane grondvloer voorzien van vloerverwarming excl. berging
Binnendeuren 880x2315mm tenzij anders aangegeven

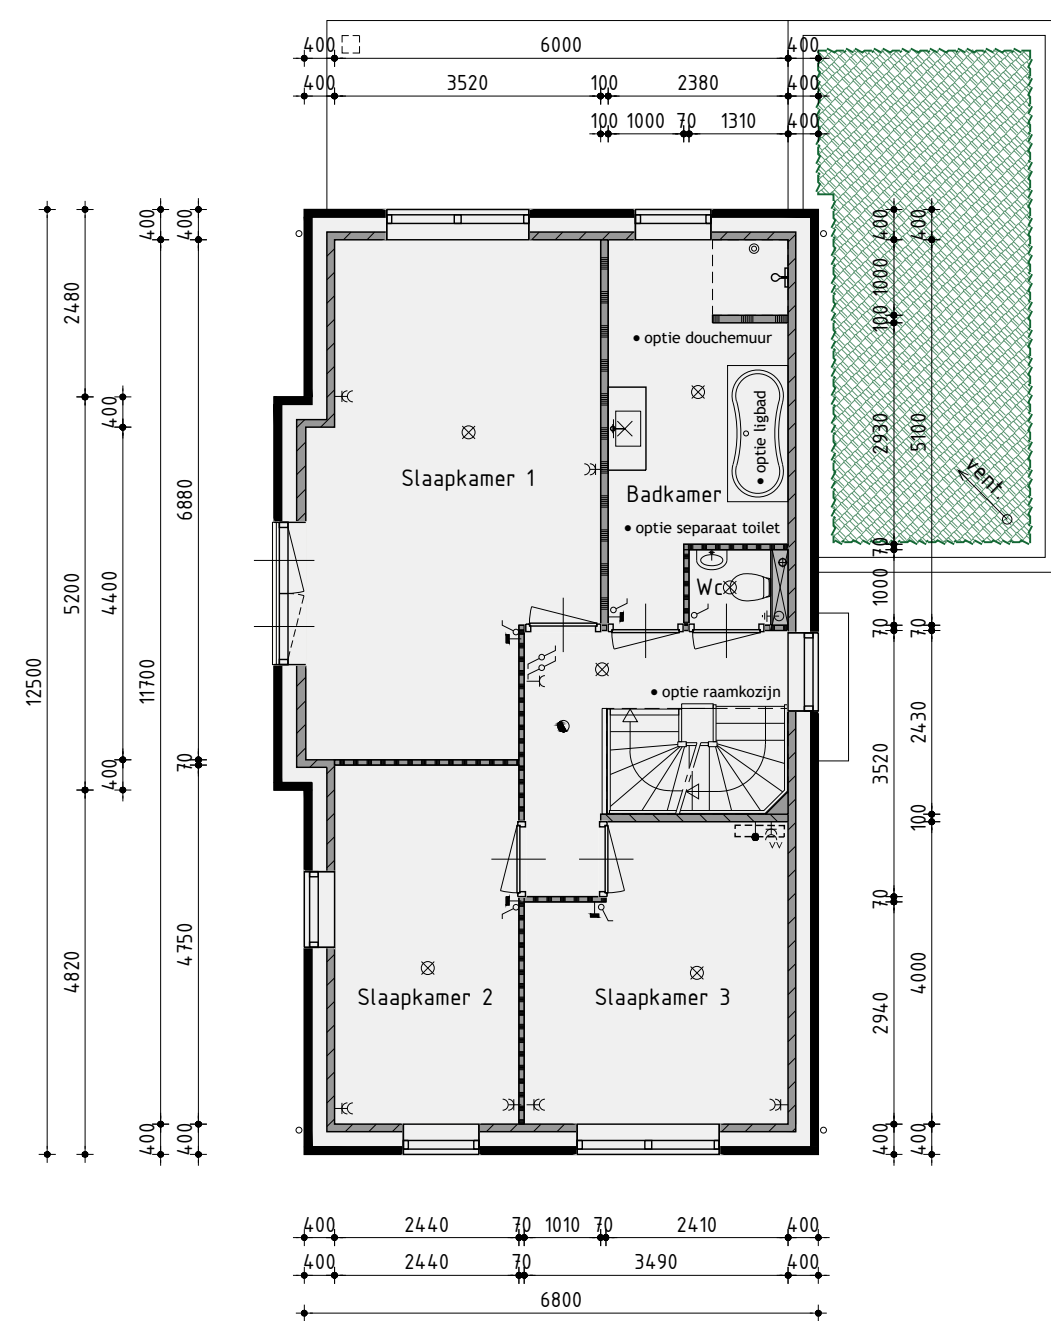

1ste Verdieping

1ste Verdieping voorzien van vloerverwarming
Binnendeuren 880x2315mm tenzij anders aangegeven

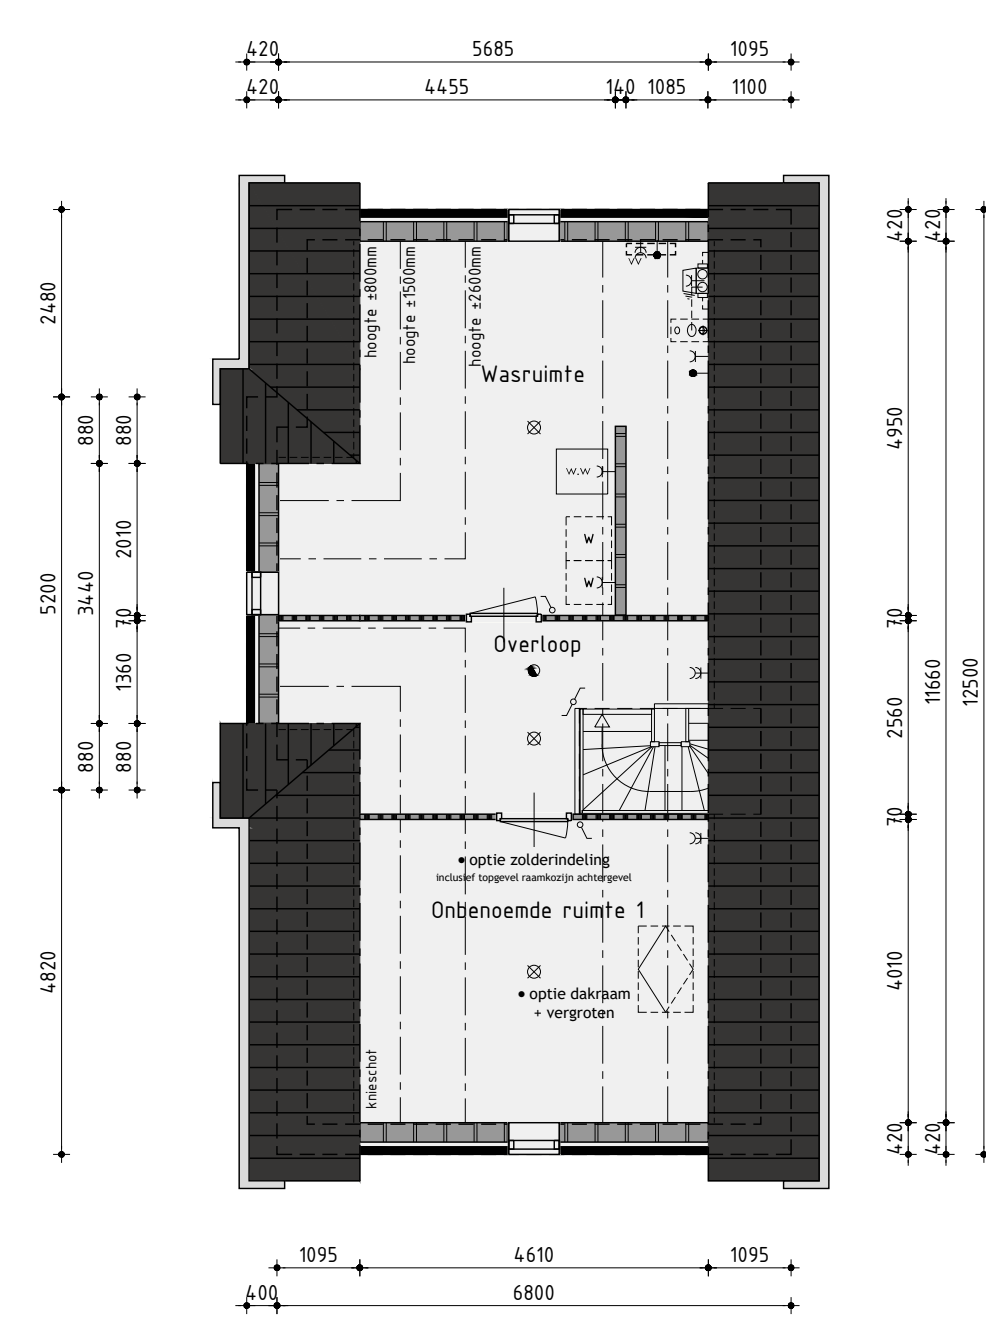

2de Verdieping

2de Verdieping voorzien van vloerverwarming

Renvooi elektro

—	plafondlicht aansluitpunt	—	thermostaat
—	wandlicht aansluitpunt	—	buitenkraan
—	enkele schakelaar	—	rookmelder (volgens NEN 2555)
—	dubbele schakelaar	—	opstelplaats voor wasautomaat
—	wissel schakelaar	—	opstelplaats voor wasdroger
—	enkele wandcontactdoos geaard	—	elektrische radiator (plaats en afmeting indicatief)
—	dubbele wandcontactdoos geaard	—	bedrukker
—	onbedrade leiding	—	bel
—	bedrade leiding	—	

Bouwnummer: 318

Vrijstaande woning type L - opties

Plan:	Swifterbant - Zuid fase 4 te Swifterbant	Getekend:	Anton Gorter
Ontwikkeling:	Realisatie en kopersbegeleiding:	Formaat:	A3
bpd	1613 KV Grootebroek	Schaal:	1:100
Noord-Oost & Midden	info@bouwbedrijfhof.nl		

Verkooptekening

Datum 1	06-03-2026	Datum 9	-
Datum 2	13-04-2026	Datum 10	-
Datum 3	23-04-2026	Datum 11	-
Datum 4	29-04-2026	Datum 12	-
Datum 5	-	Datum 13	-
Datum 6	-	Datum 14	-
Datum 7	-	Datum 15	-
Datum 8	-	Datum 16	-



Nijverheidsweg 1a | 1613 DZ Grootebroek | T: 0228 56 50 50 | info@studiodwp.nl | www.studiodwp.nl

Werknummer:
Bladnummer: V-318-0

Ruben de Kraker, Von Blankendaal

Dit tekening is eigendom van Studio DWP en mag niet zonder haar toestemming worden verspreid of gepubliceerd